

GENERELLER GESTALTUNGSPLAN

1:2 000 & GELÄNDEPROFILE A & B 1:800

Teil Gebiet Deponie Sass Grand

VON DER GEMEINDEVERSAMMLUNG BESCHLOSSEN AM 24. OKTOBER 1994

NAMENS DER GEMEINDEVERSAMMLUNG:

DER GEMEINDEPRÄSIDENT:

DER GEMEINDEAKTUAR:

VON DER REGIERUNG ZUR KENNTNIS GENOMMEN

GEMÄSS BESCHLUSS VOM: 16. MAI 1995

DER PRÄSIDENT:

Dr. Aliesch

DER KANZLEIDIREKTOR:

Dr. Riesen

NR. 1236

1. 10. 1994 HO / nn

Gemeindevorstandsbeschluss 19. 4. 1994 Publikation Gemeindeversammlungsbeschluss 16. 12. 1994

Öffentliche Auflage 22. 4. bis 22. 5. 1994 Publikation Regierungsgenehmigung

Teilrevisionen: Gemeindeversammlungsbeschluss vom Regierungsgenehmigung vom Nr.

- 1.
- 2.
- 3.

Gefahrenzone mit hoher Gefahr (Gefahrenzone I)
Gefahrenzone mit geringer Gefahr (Gefahrenzone II)
Deponiezone
Areal für Trenn-, Sortier-, Recyclinganlagen, -bauten & Zwischendeponien
Betriebsgebäude

Zur Orientierung

Gemeindegrenze

Bauzonengrenze


Planausschnittbegrenzung



Geländeprofil A - A 1:800

Die Genehmigung des Geländeprofiles A-A 1:800 erfolgt mit dem Vorbehalt, dass die TVA-Konformität der geplanten Überschüttung der Altdeponierungen im Rahmen der umweltrechtlichen und raumplanerischen Folgeverfahren noch nachzuweisen ist, gemäss RB Nr. 1236 vom 16.5.95

AMT FÜR RAUMPLANUNG
GRAUBÜNDEN

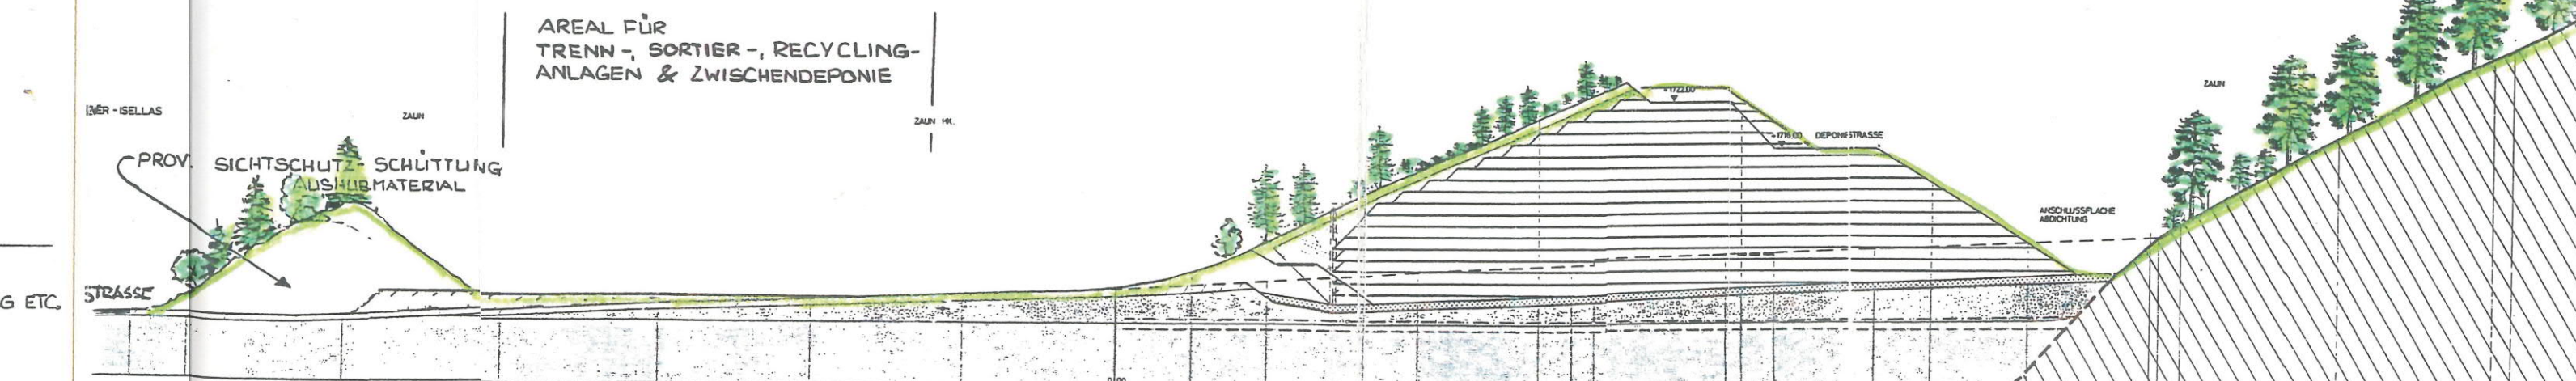

Geländeprofil B - B 1:800

