



Quartierplan Chräja

Alter Besitzstand 1:500

Öffentliche Auflage vom 3. Oktober 2014 bis 1. November 2014

Vom Gemeindevorstand genehmigt am: 17. November 2014

Der Gemeindepräsident:

Der Gemeindevorstand:

Stefan Däscher



Hermi Saluz

Legende


- Beizugsgebiet
- Wohnzone
- Dorfzone
- Zone für öffentliche Bauten
- Freihaltezone

Denter Tumas 6, Postfach
CH - 7013 Domat / Ems
Tel. +41-81-650 30 50
Fax. +41-81-650 30 51
E-Mail: info@gruenenfelder.ch
Internet: www.gruenenfelder.ch

Esther Casanova **Raumplanung**
Jochstrasse 27
7000 Chur
Tel. 081 353 72 62
esther.casanova@casanova-plan.ch
www.casanova-plan.ch

Format 30x84
Datum 12.01.2015
Status Genehmigt
Plan-Nr. 2972.0003.50

© Kantonale Verwaltung Graubünden

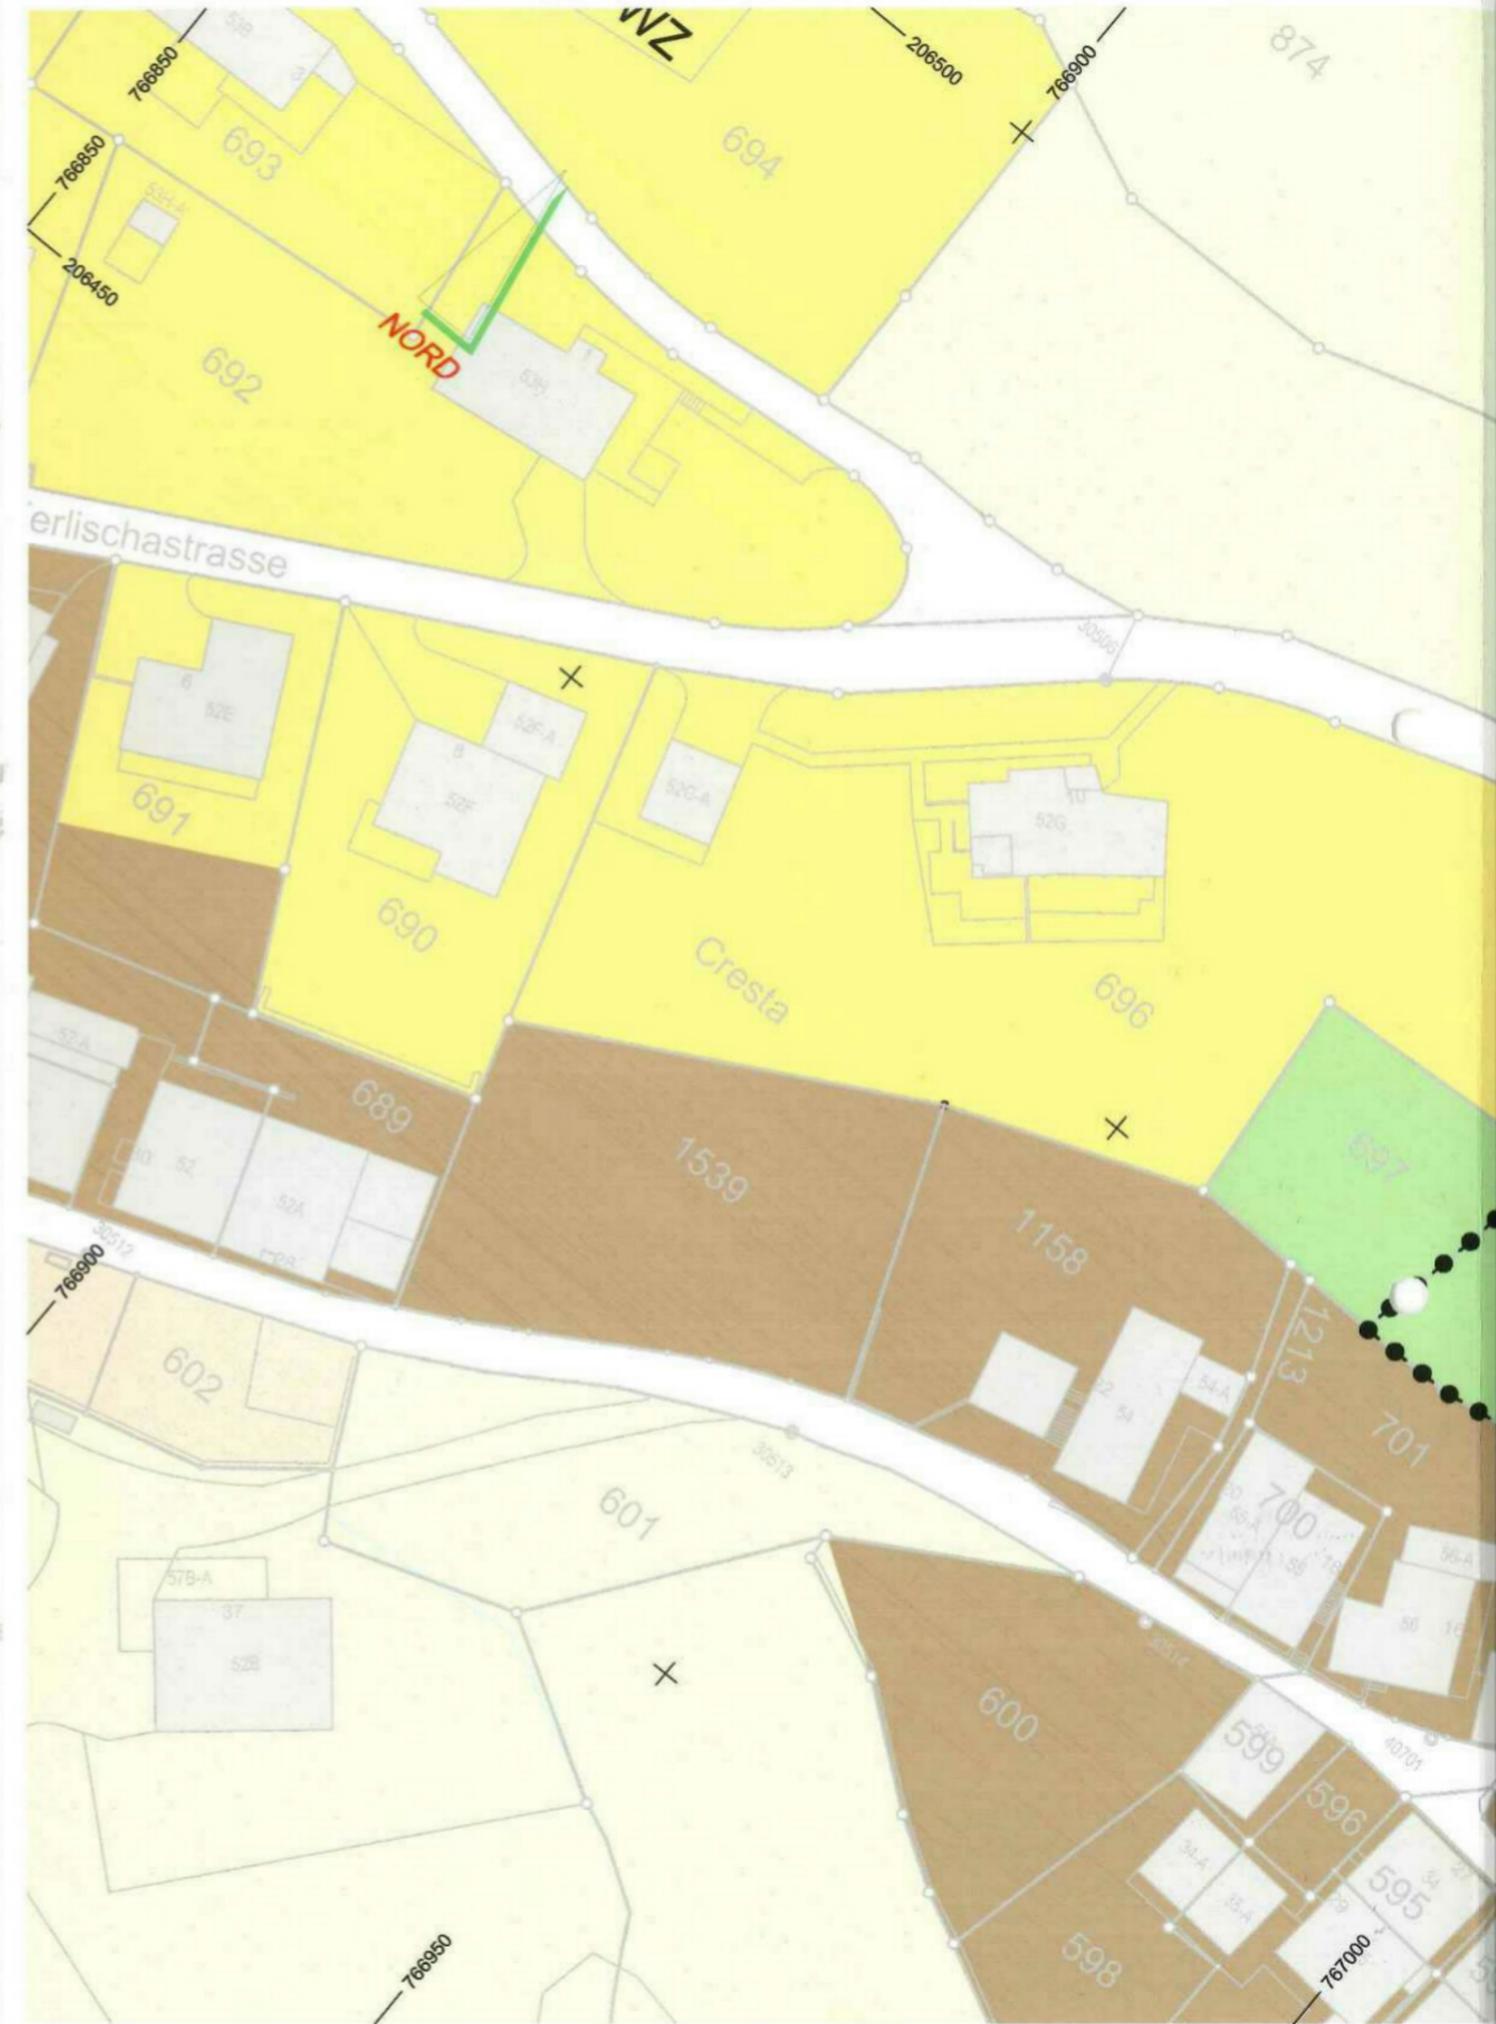

KOPIE
nicht massstabsgetreu

