

KANTON GRAUBÜNDEN
GEMEINDE CONTERS



ERSCHLIESSUNG PLAUS IN CONTERS

QUERPROFILE 1:100

BAUPROJEKT



INGENIEURBÜRO

A. RIZZI DIPL. ING. HTL

7240 Küblis

Tel. 081/332 30 36

E - Mail : buero@ing-rizzi.ch

GEZEICHNET:

LF

DATUM:

Mai 2013

MASSSTAB:

1:100

VISIERT:

GEÄNDERT:

23.Mai 2014

08.August 2014

D 20. Mai 2016


PLAN NR.:

11311-3

FORMAT:

A4


Index:	Änderung:	Datum:	Gezeichnet:	Geprüft:
D	Erhöhung Längenprofil im Bereich QP8 bis QP11, Quergefallsänderung ab QP 11	20. Mai 2016	LT	AR

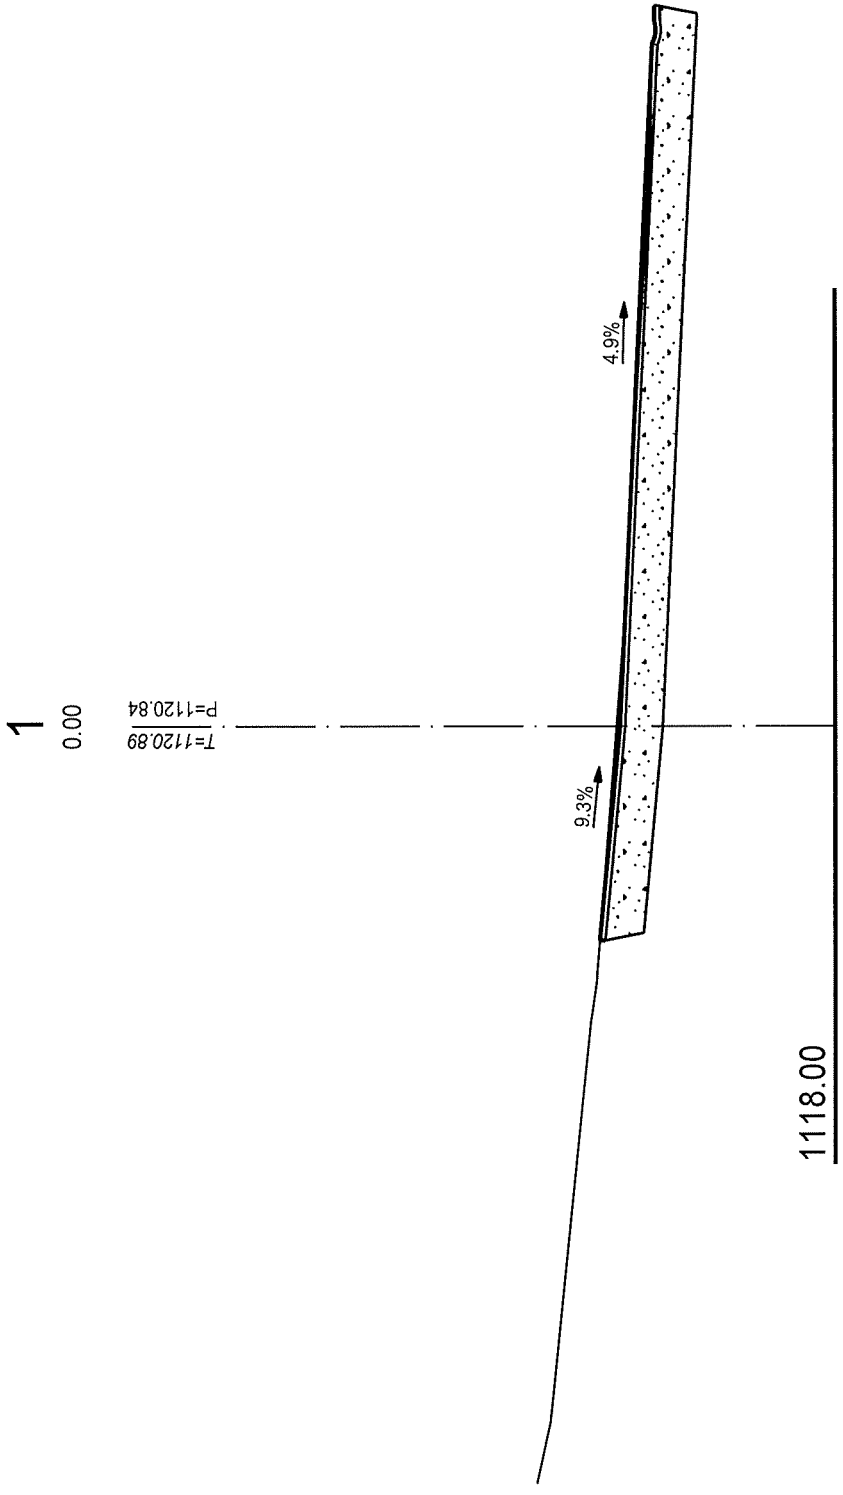

2

2.16

T=1120.69
P=1120.76

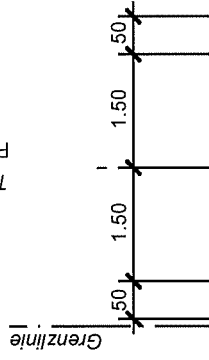


1117.00

3

5.09

$T=1120.50$
 $P=1120.49$

Grenzlinie

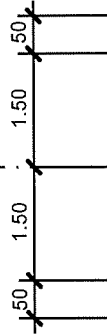

var. %

0.8%

1117.00


4

16.39

T=1118.56
P=1119.17



besteh. Mauer

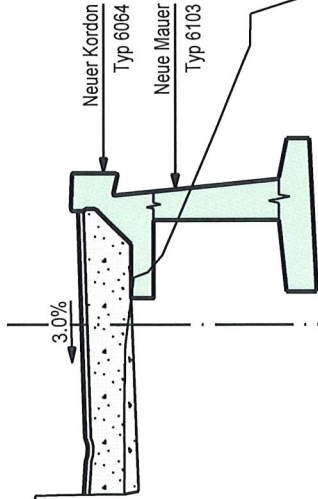

Neuer Kordon
Typ 6064
Neue Mauer
Typ 6103


WH 54A

1115.00

5

20.46


P=11118.81
T=11117.95

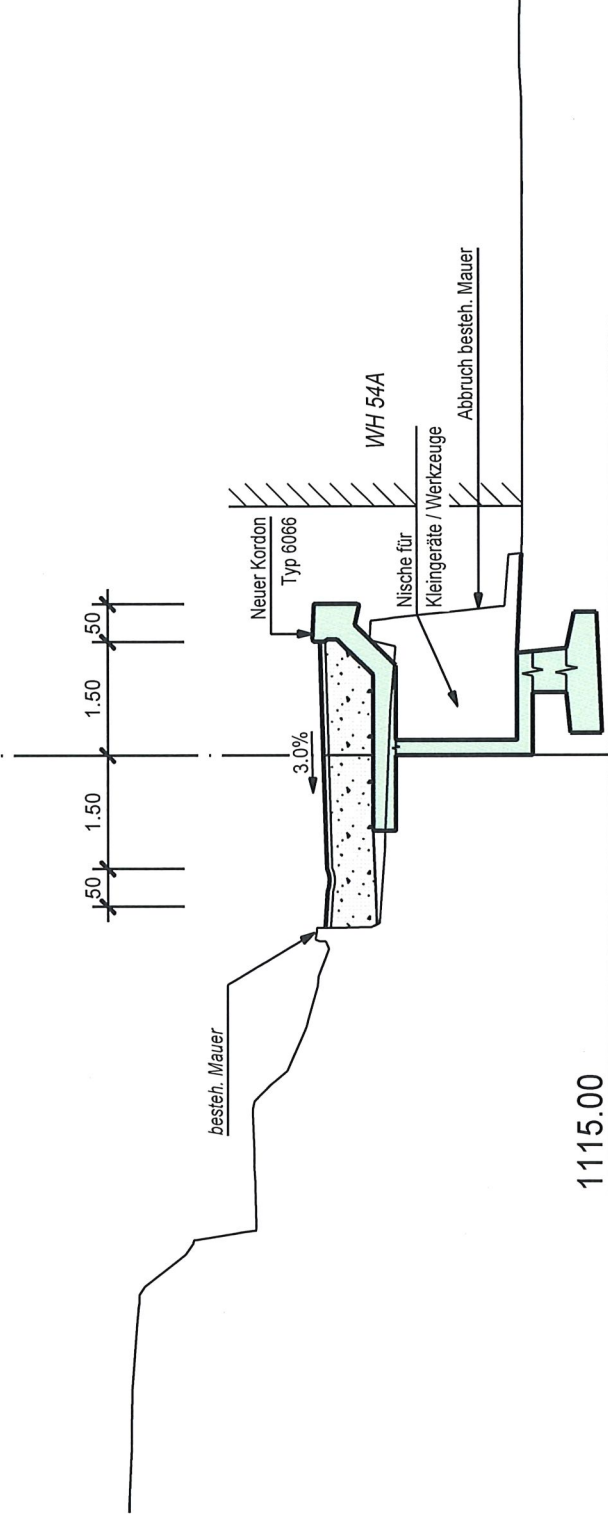

6

24.52

$P=1118.45$
 $T=1117.38$

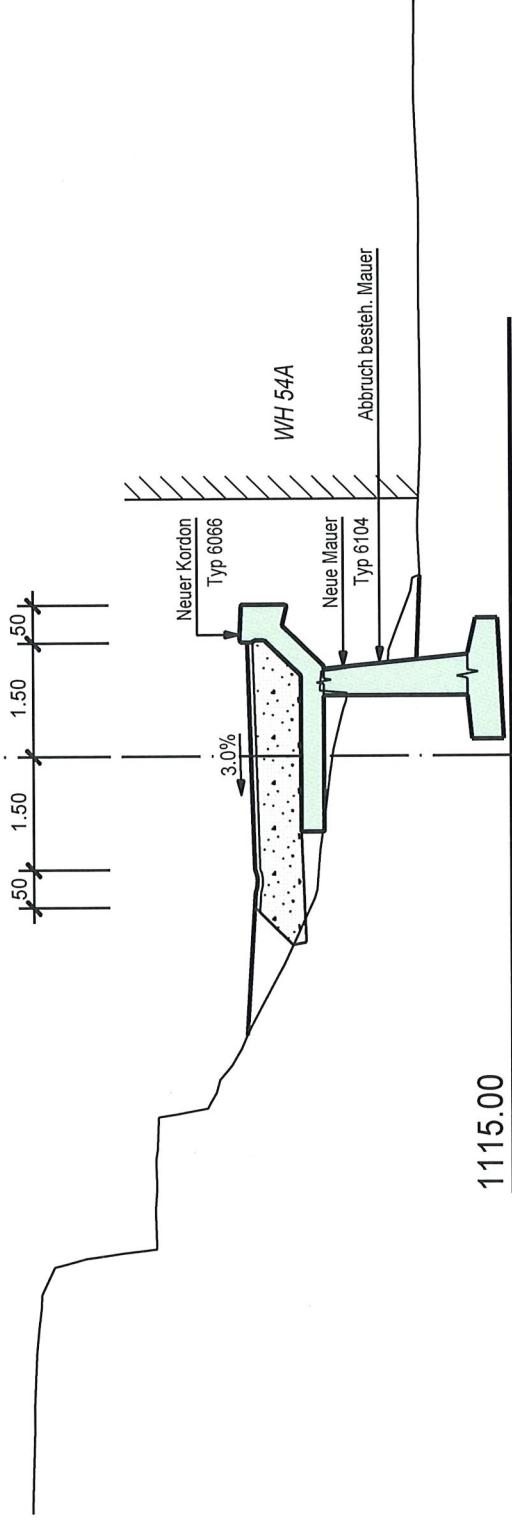


7

31.11

T=1116.44
P=1117.69

WH 54B

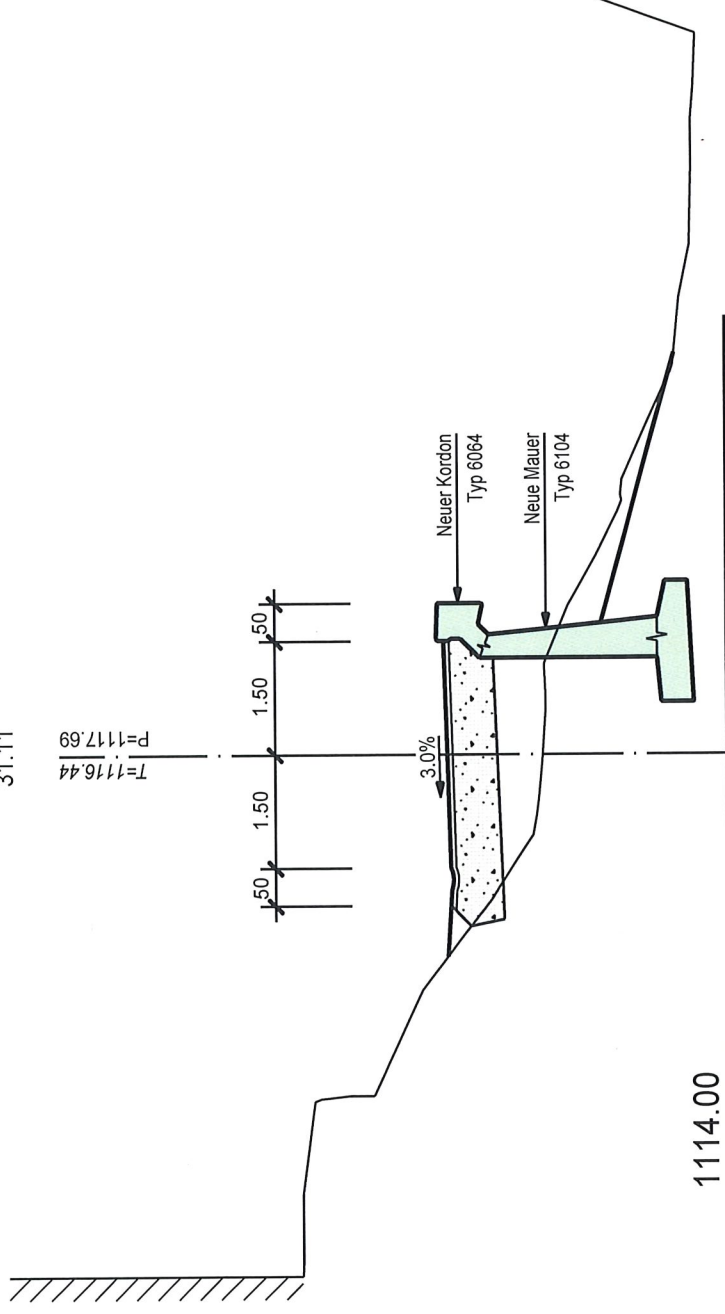

1114.00

8

37.70

T=1116.03
P=1116.91

WH 54B



3.0%


Neuer Kordon
Typ 6063
Neue Mauer
Typ 6103

1113.00

9

44.67


T=1115.89
P=1116.35

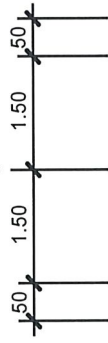

1113.00

10
53.18

$T=1116.17$
 $P=1116.27$

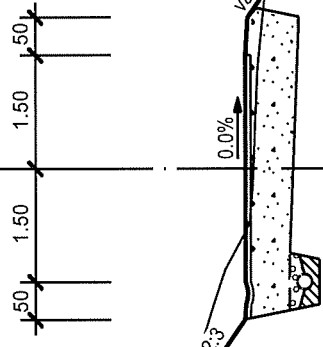

1112.00

11

61.69

T=1116.43
P=1116.61

