


QUARTIER GITÖGLA
PONTRESINA

ERSCHLIESSUNGSPLAN

1:500 28.4.1986 eg

-  Elektrizität
-  Kanalisation
-  Meteorwasser
-  Wasserversorgung
-  Telefon
-  Beleuchtung

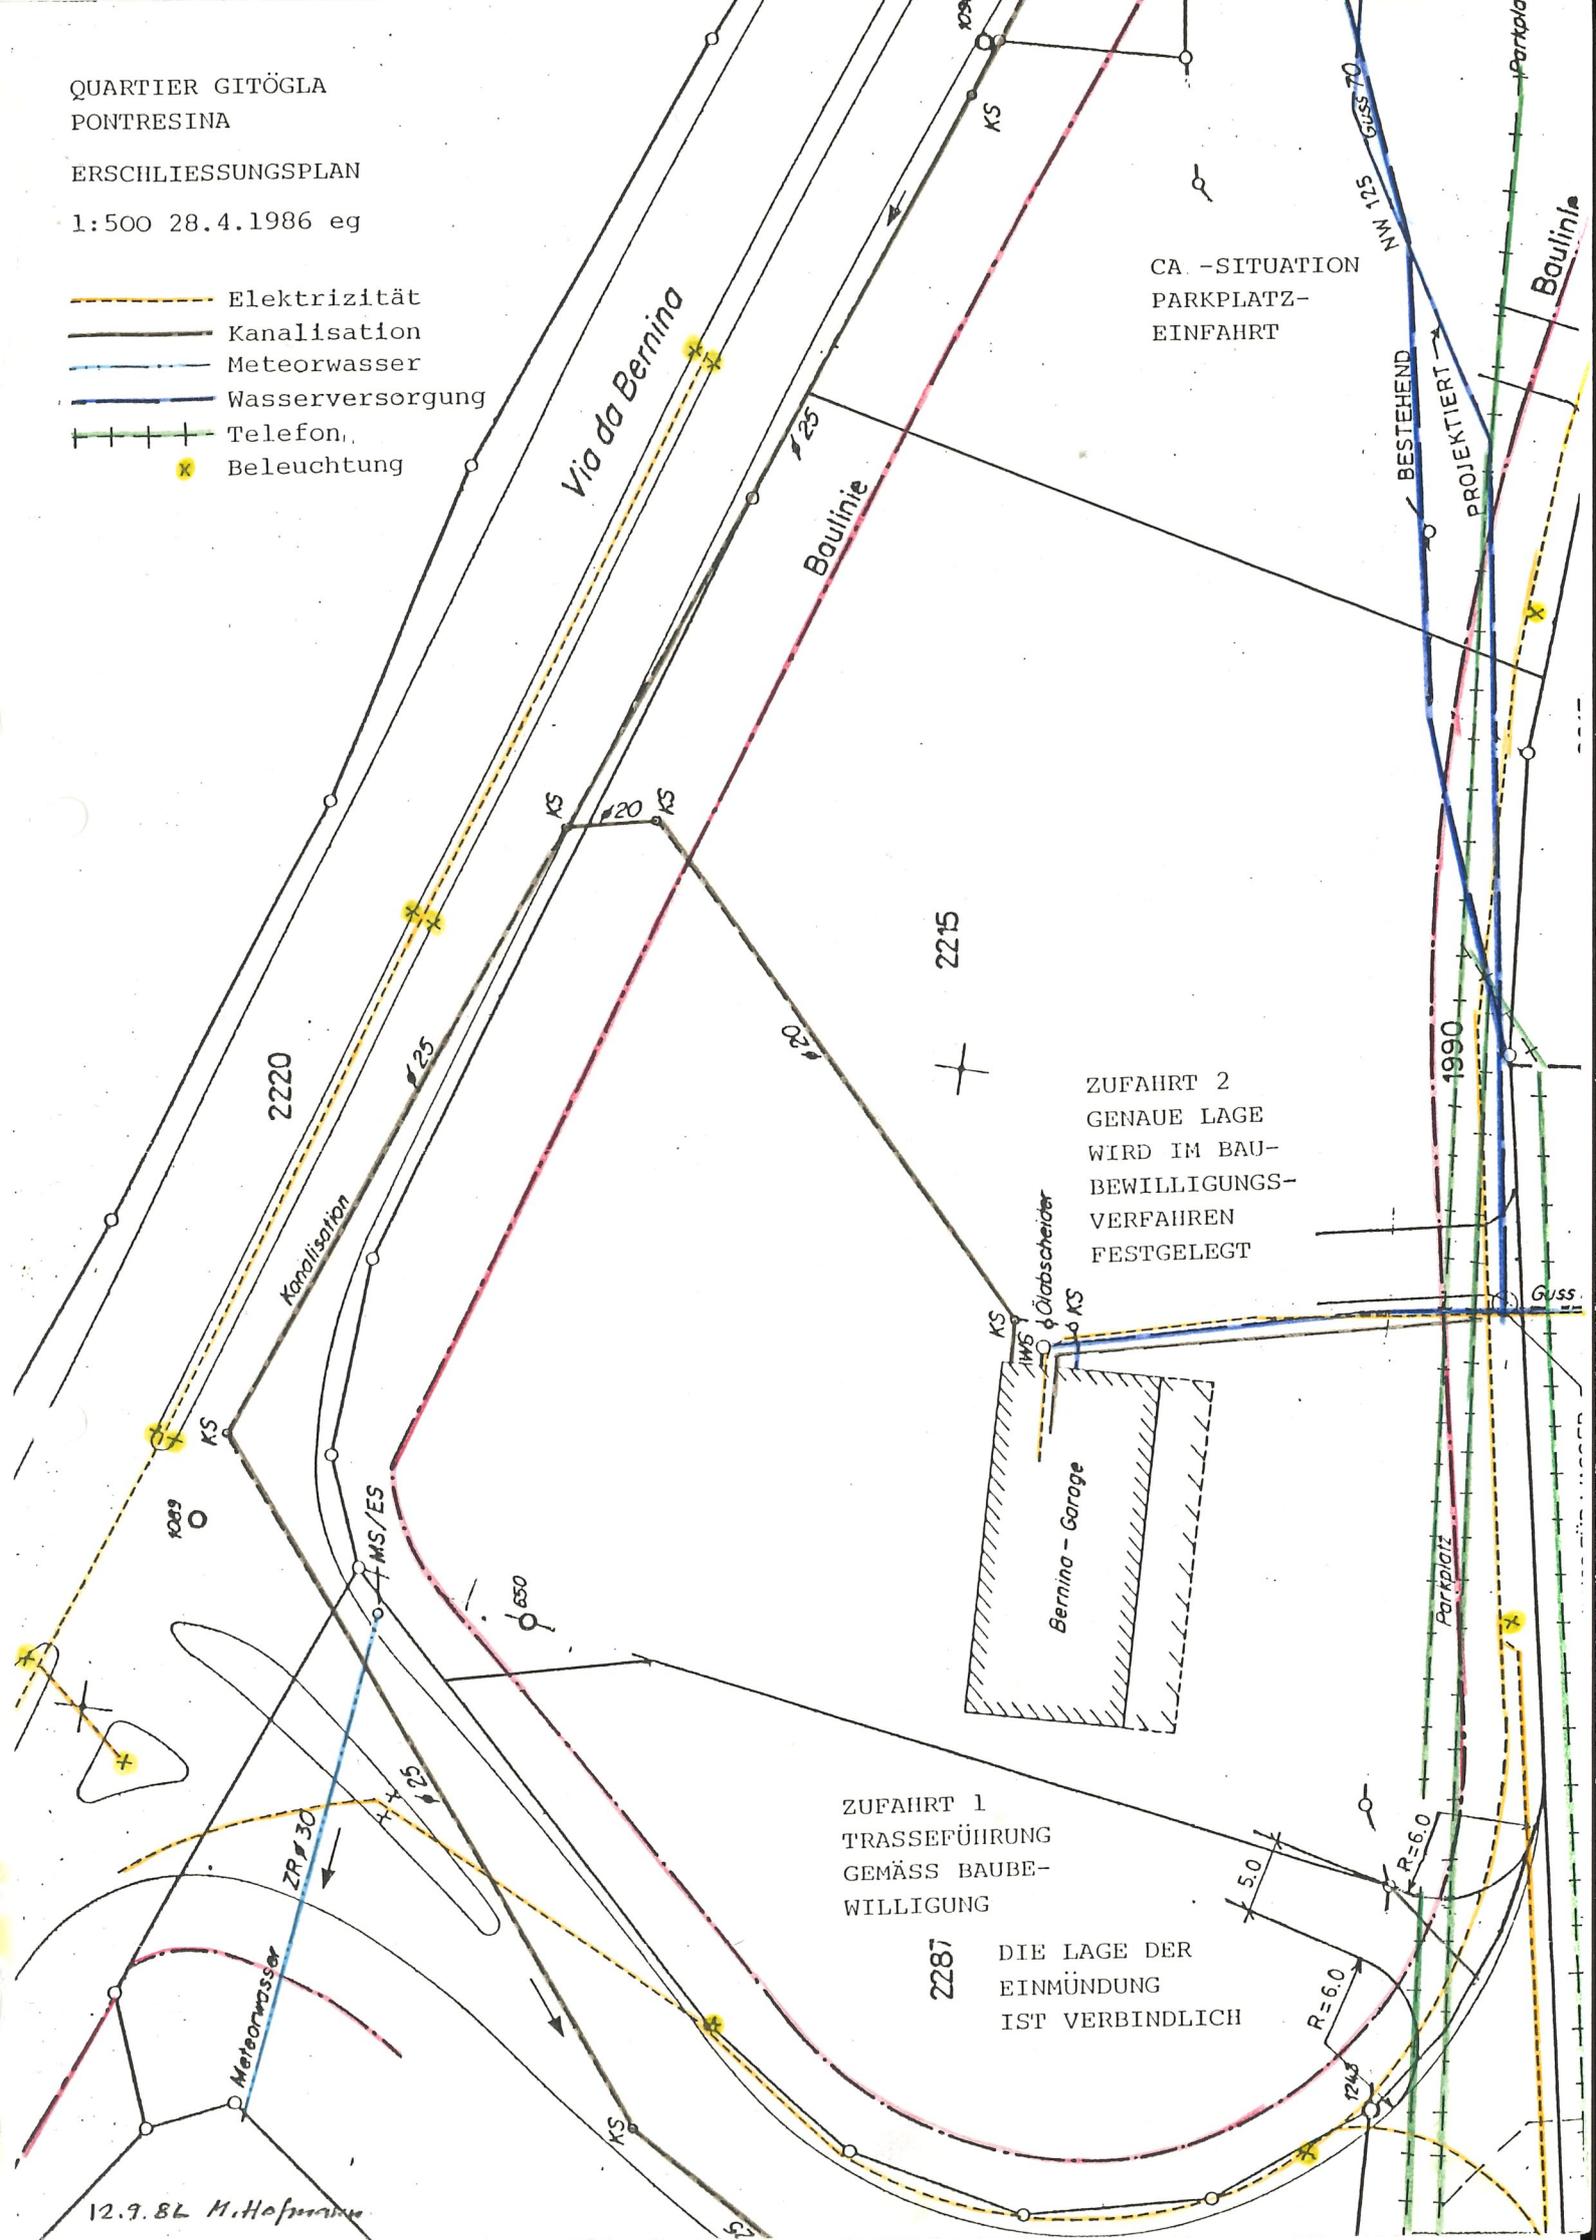

CA - SITUATION
PARKPLATZ-
EINFAHRT

BESTEHEND
PROJEKTIERT

ZUFUHR 2
GENAUE LAGE
WIRD IM BAU-
BEWILLIGUNGS-
VERFAHREN
FESTGELEGT

ZUFUHR 1
TRASSEFÜHRUNG
GEMÄSS BAUBE-
WILLIGUNG

2287 DIE LAGE DER
EINMÜNDUNG
IST VERBINDLICH

12.9.86 M. Hofmann