



REVISIONE PARZIALE PL

Discarica regionale Tec Bianch
Esaurimento volumi e sistemazione finale

3 PIANO GENERALE DELLE STRUTTURE

Scala 1: 2000

Deciso dall'Assemblea comunale il: 17 GIU. 2019

Il Presidente



L'Attuario

Approvato dal Governo cantonale con
il decreto n. 56 del 23.6.2020

Il Presidente



Il Cancelliere


Maggio 2019

PLANIDEA SA | URBANISTICA | AMBIENTE | MOBILITÀ
Via Campagna 22, CH - 6952 Canobbio
+41 (0)91 220 28 20, info@planidea.ch, www.planidea.ch


PLAN
IDEA



Sezione A-A 1:1000

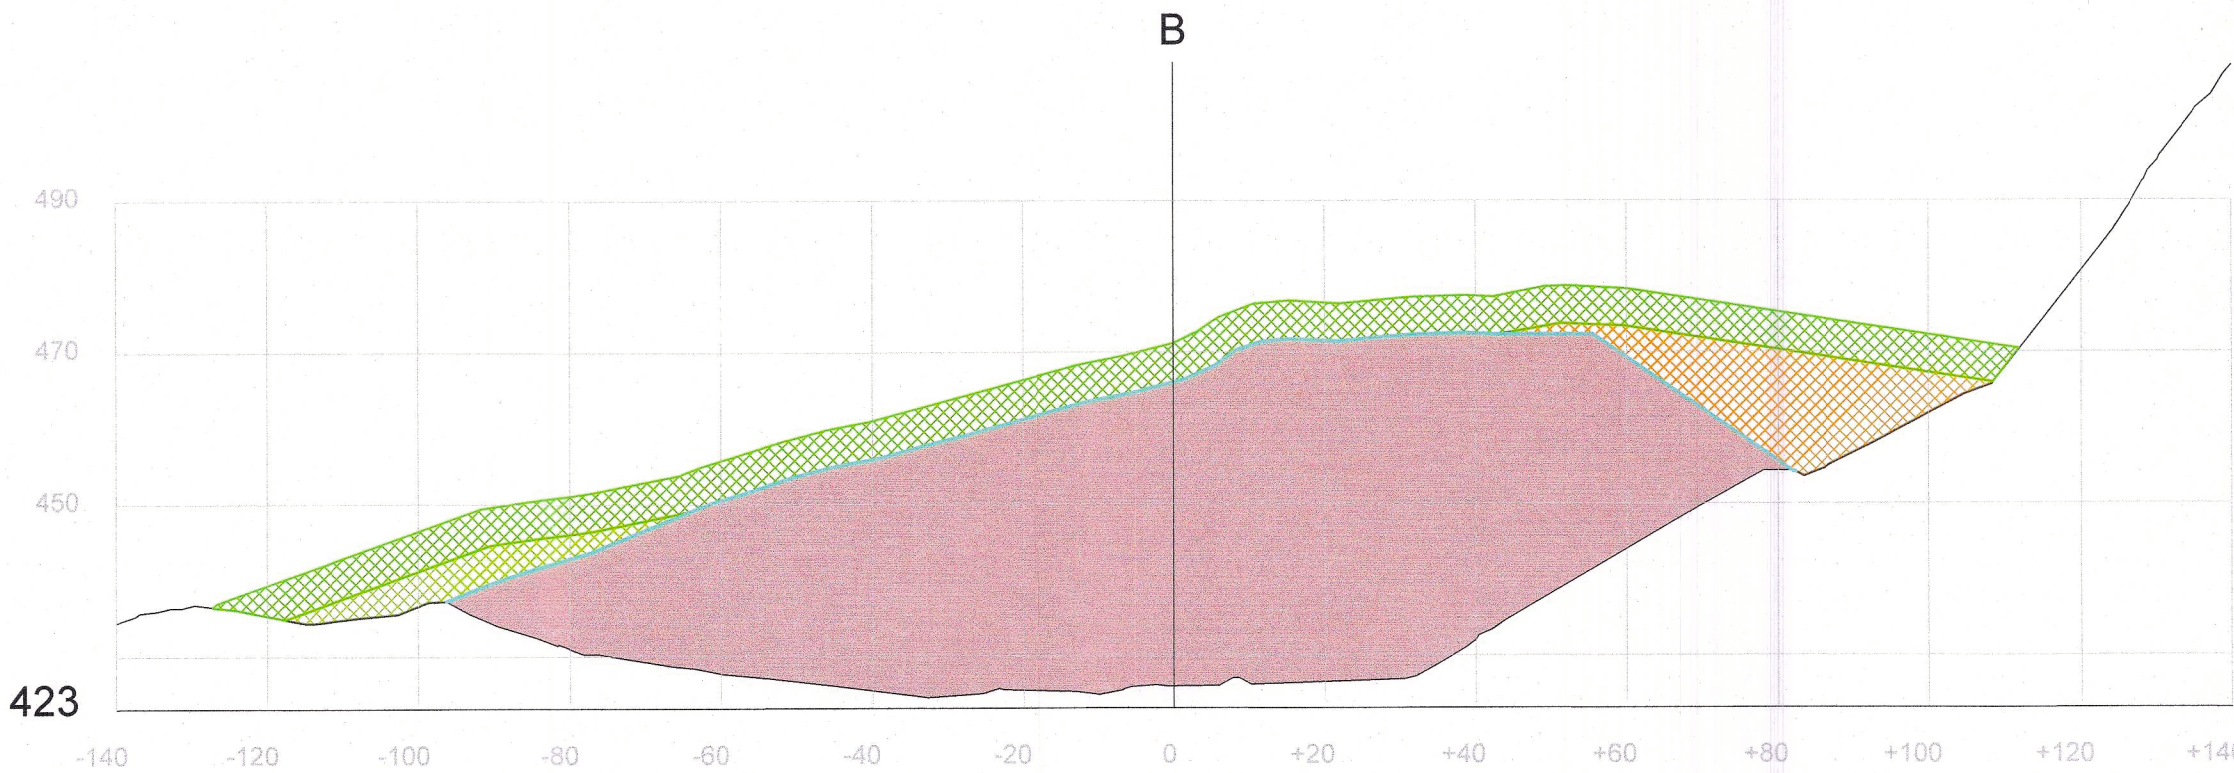

Sezione B-B 1:1000

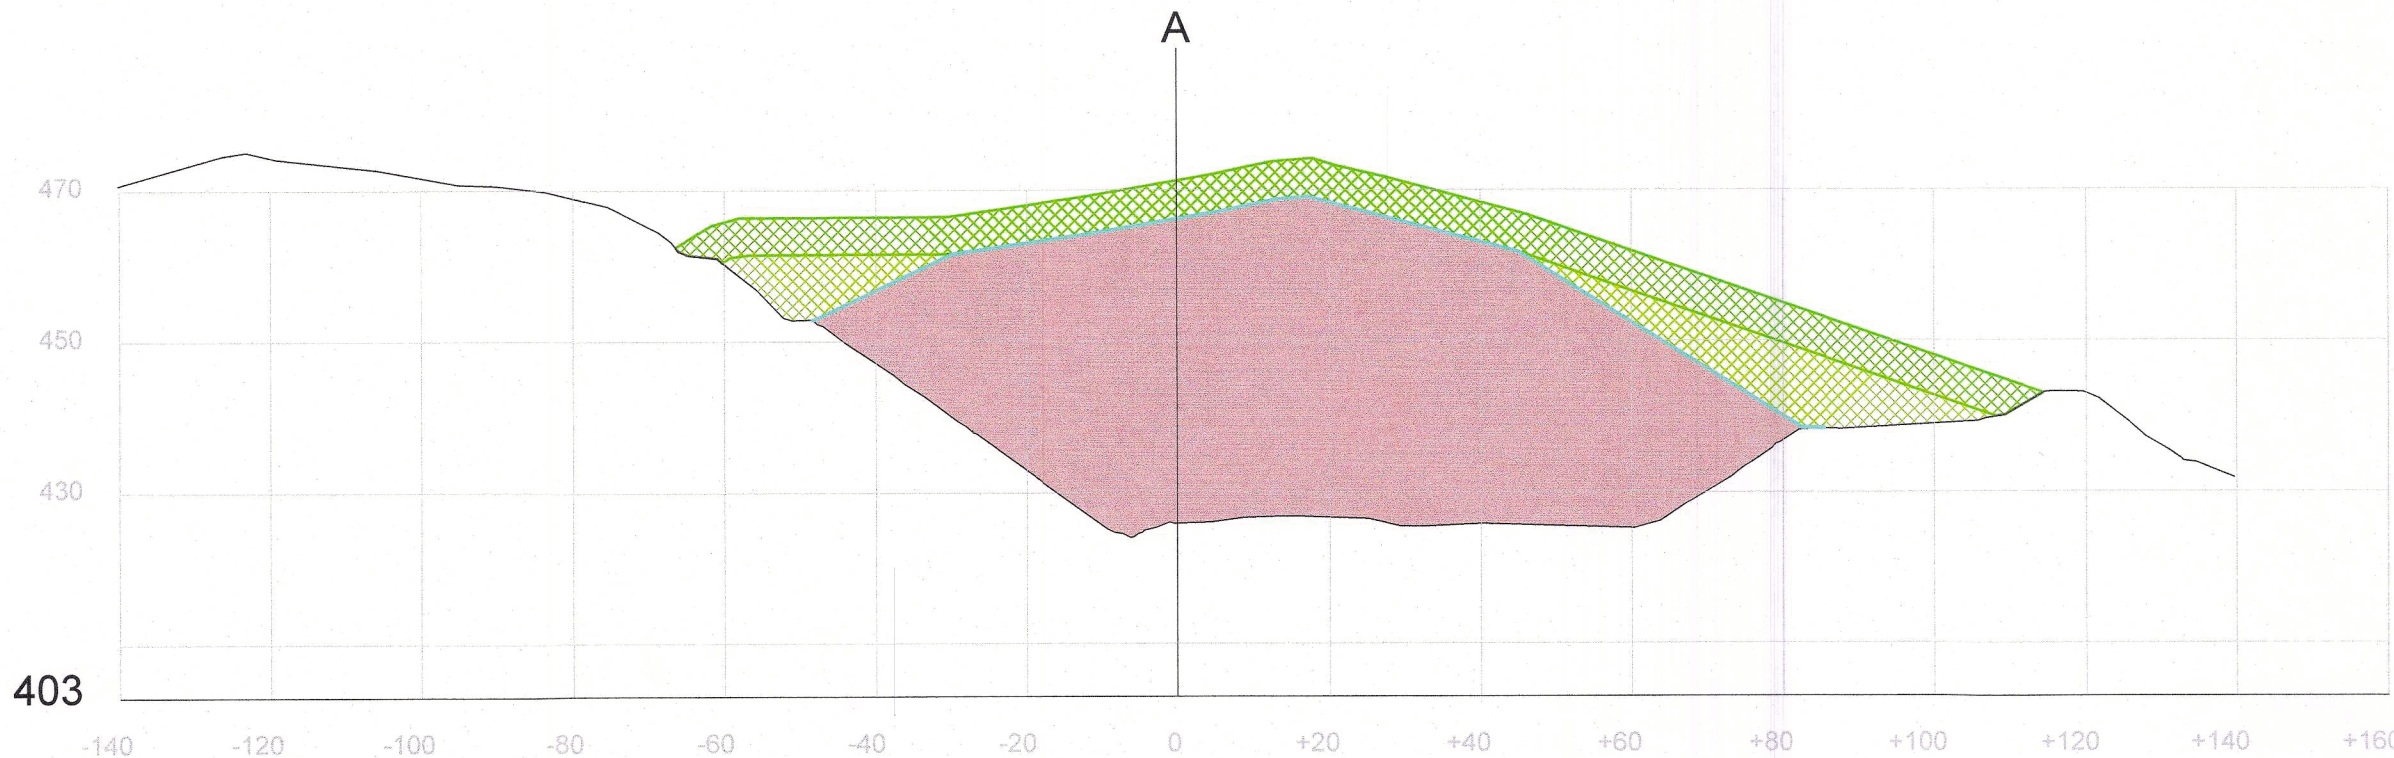

Legenda

- materiale tipo A (scavo)
- materiale tipo B (inerte)
- materiale tipo D/E (reattore e scorie)
- strato di copertura con materiale terroso di scavo pulito
- limite strato di copertura con materiale terroso di scavo pulito
- limite impermeabilizzazione (trisoplast)
- area per edifici di servizio
- ubicazione impianto di demetallizzazione

Informazione

- area boschiva
- acque