



Kanton Graubünden

Gemeinde Sils i.D.

Beilageplan

Abbauzone Campi

1:2000

AMTSREGISTRATUR III
AMT FÜR RAUMENTWICKLUNG



15. September 2009 / btl, gppf

Stauffner & Studach AG
CH-7000 Chur • Alexanderstrasse 38
Fon +41 (0)91 258 34 44 • Fax +41 (0)91 258 34 40
Mail info@stauffner-studach.ch

Abbau


Legende

- Perimeter Abbauetappe IV
- Perimeter Abbauetappe V
- Abbauvorgang (schematisch)
- Bereich für temporäre Hochbauten


Hinweise

- Abbauzone
- Gewässer
- Gemeindegrenze


Abbau

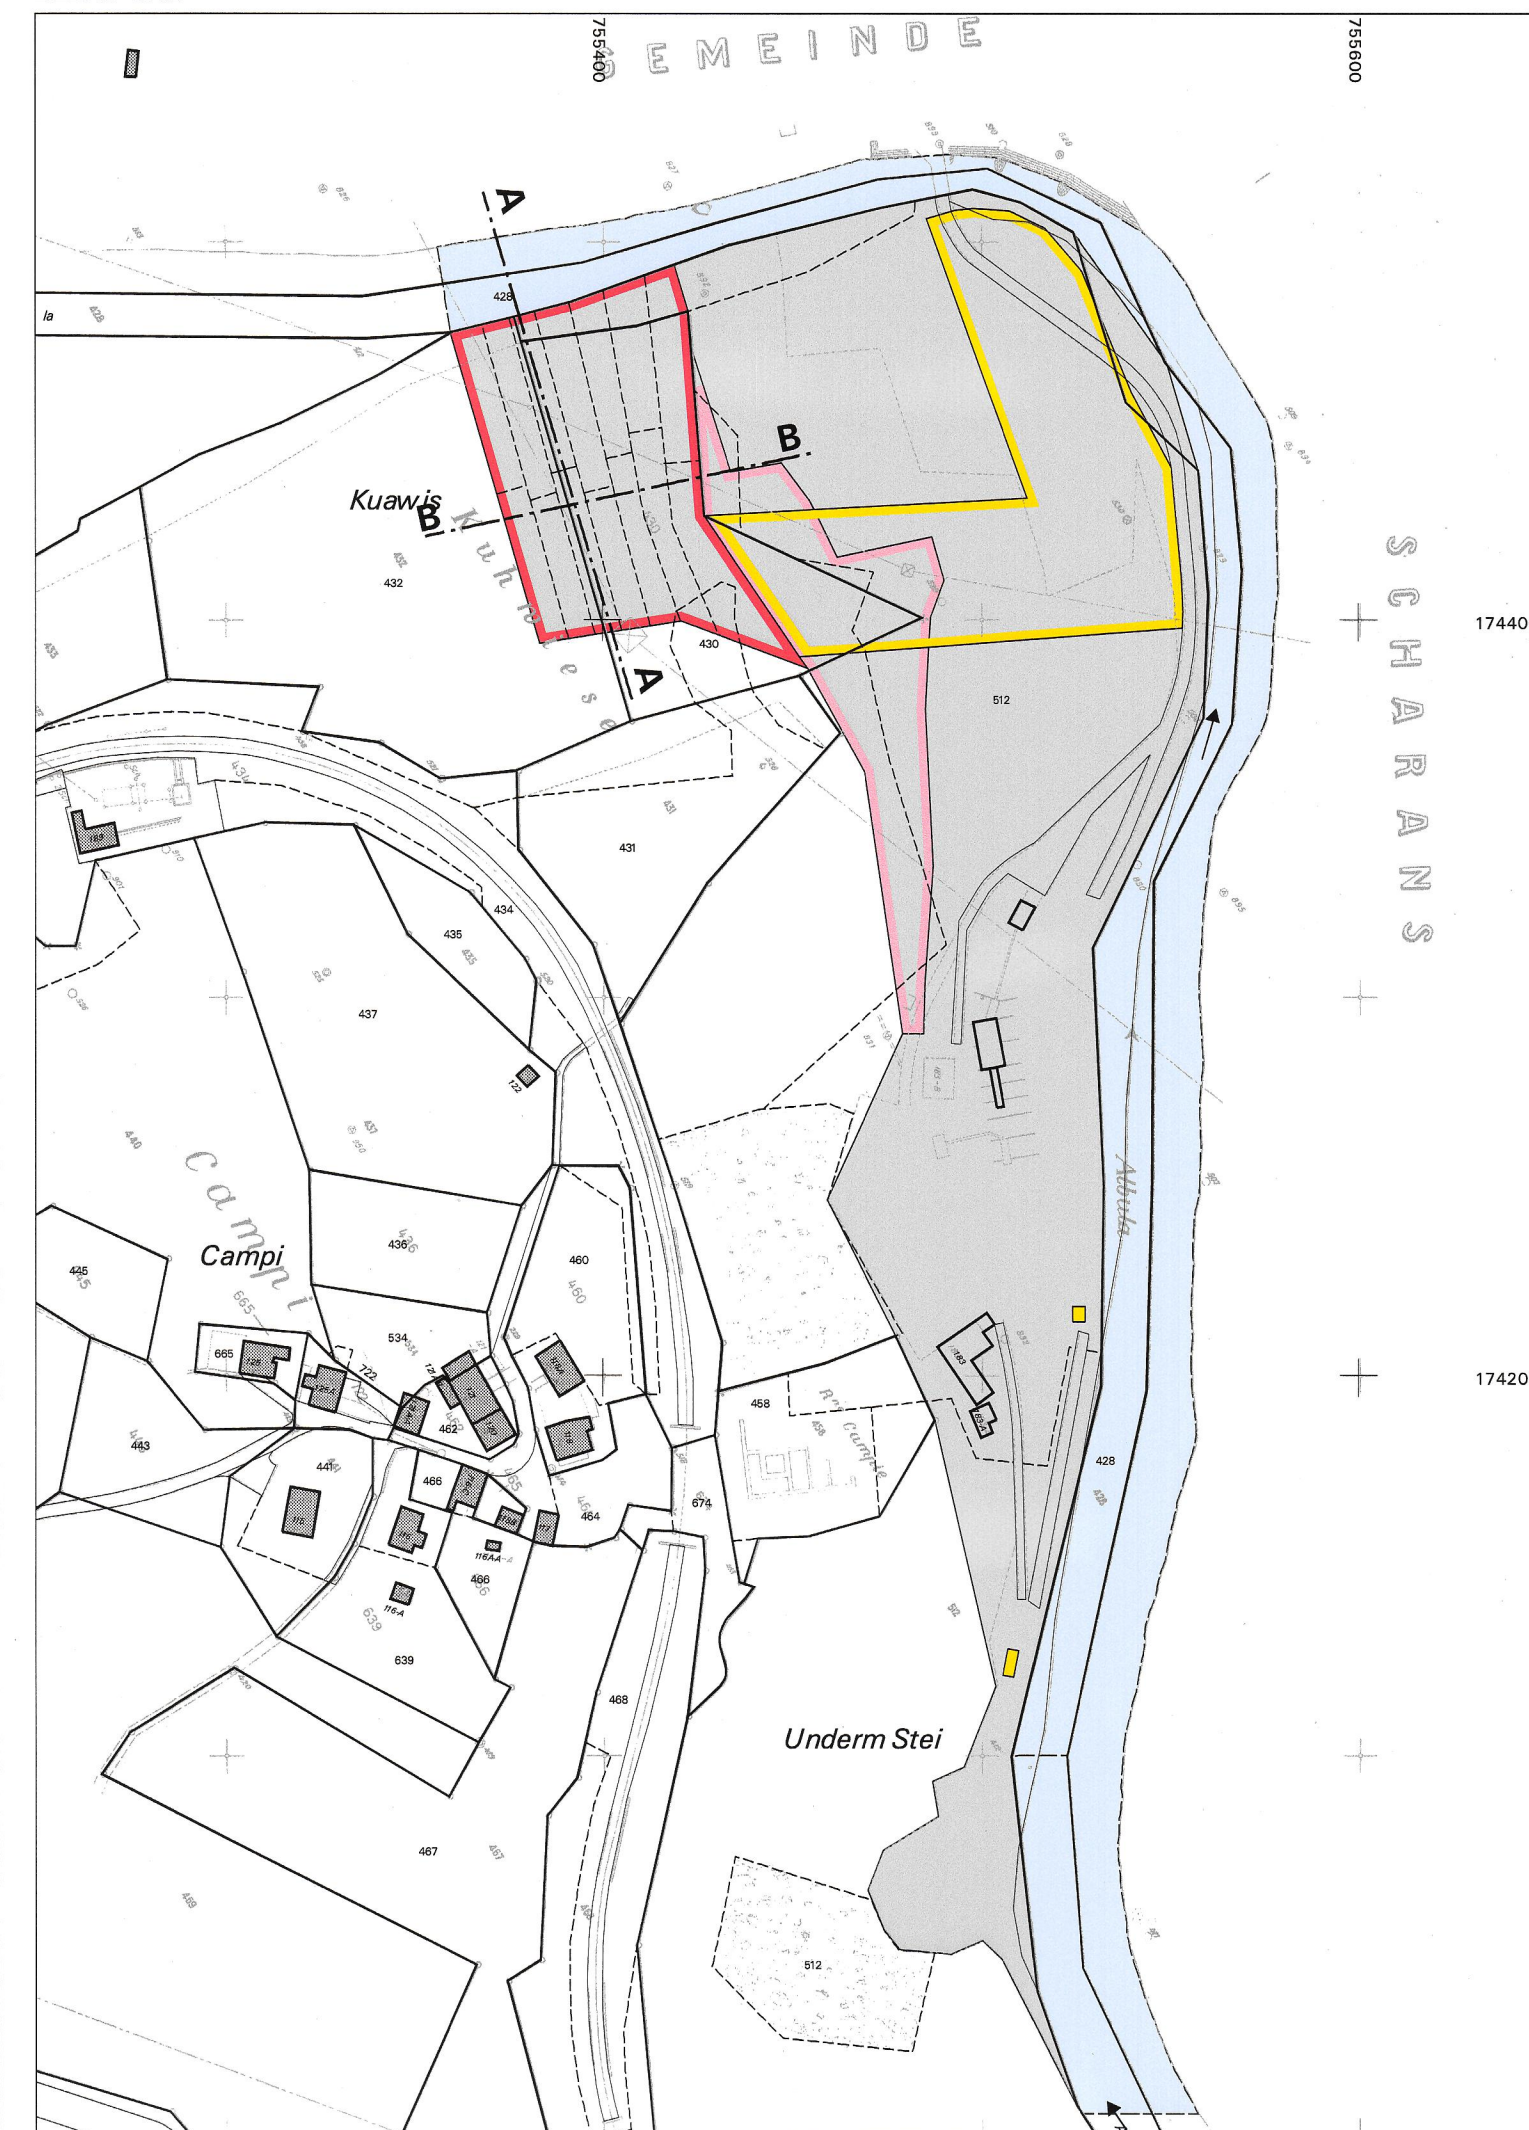

Schnitt A-A 1:1000

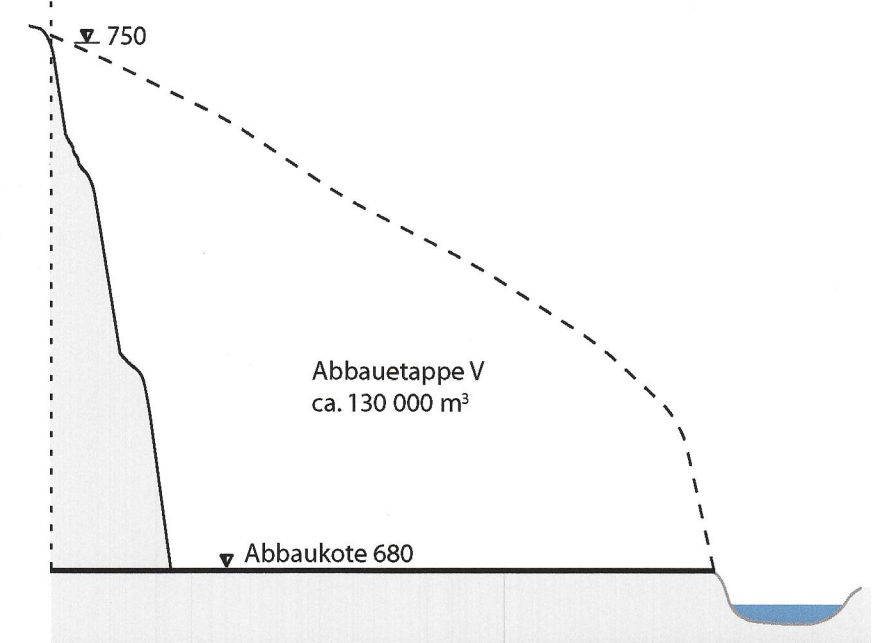

Schnitt B-B 1:1000

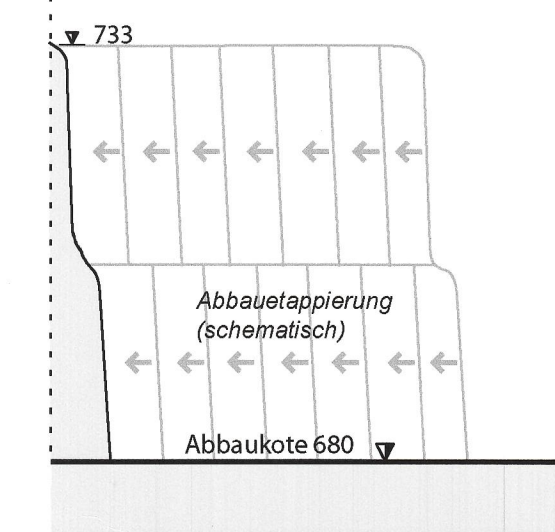

Endgestaltung


Legende

- Perimeter Endgestaltung
- Felswand
- Schuttkegel
- Sukzessionsfläche
- Flussaufweitung
- Endgestaltung Etappe I *
- Endgestaltung Etappe II *
- Endgestaltung Etappe III


Hinweise

- Gewässer
- Gemeindegrenze
- * Ausführung vor Beginn Abbauetappe V


Endgestaltung

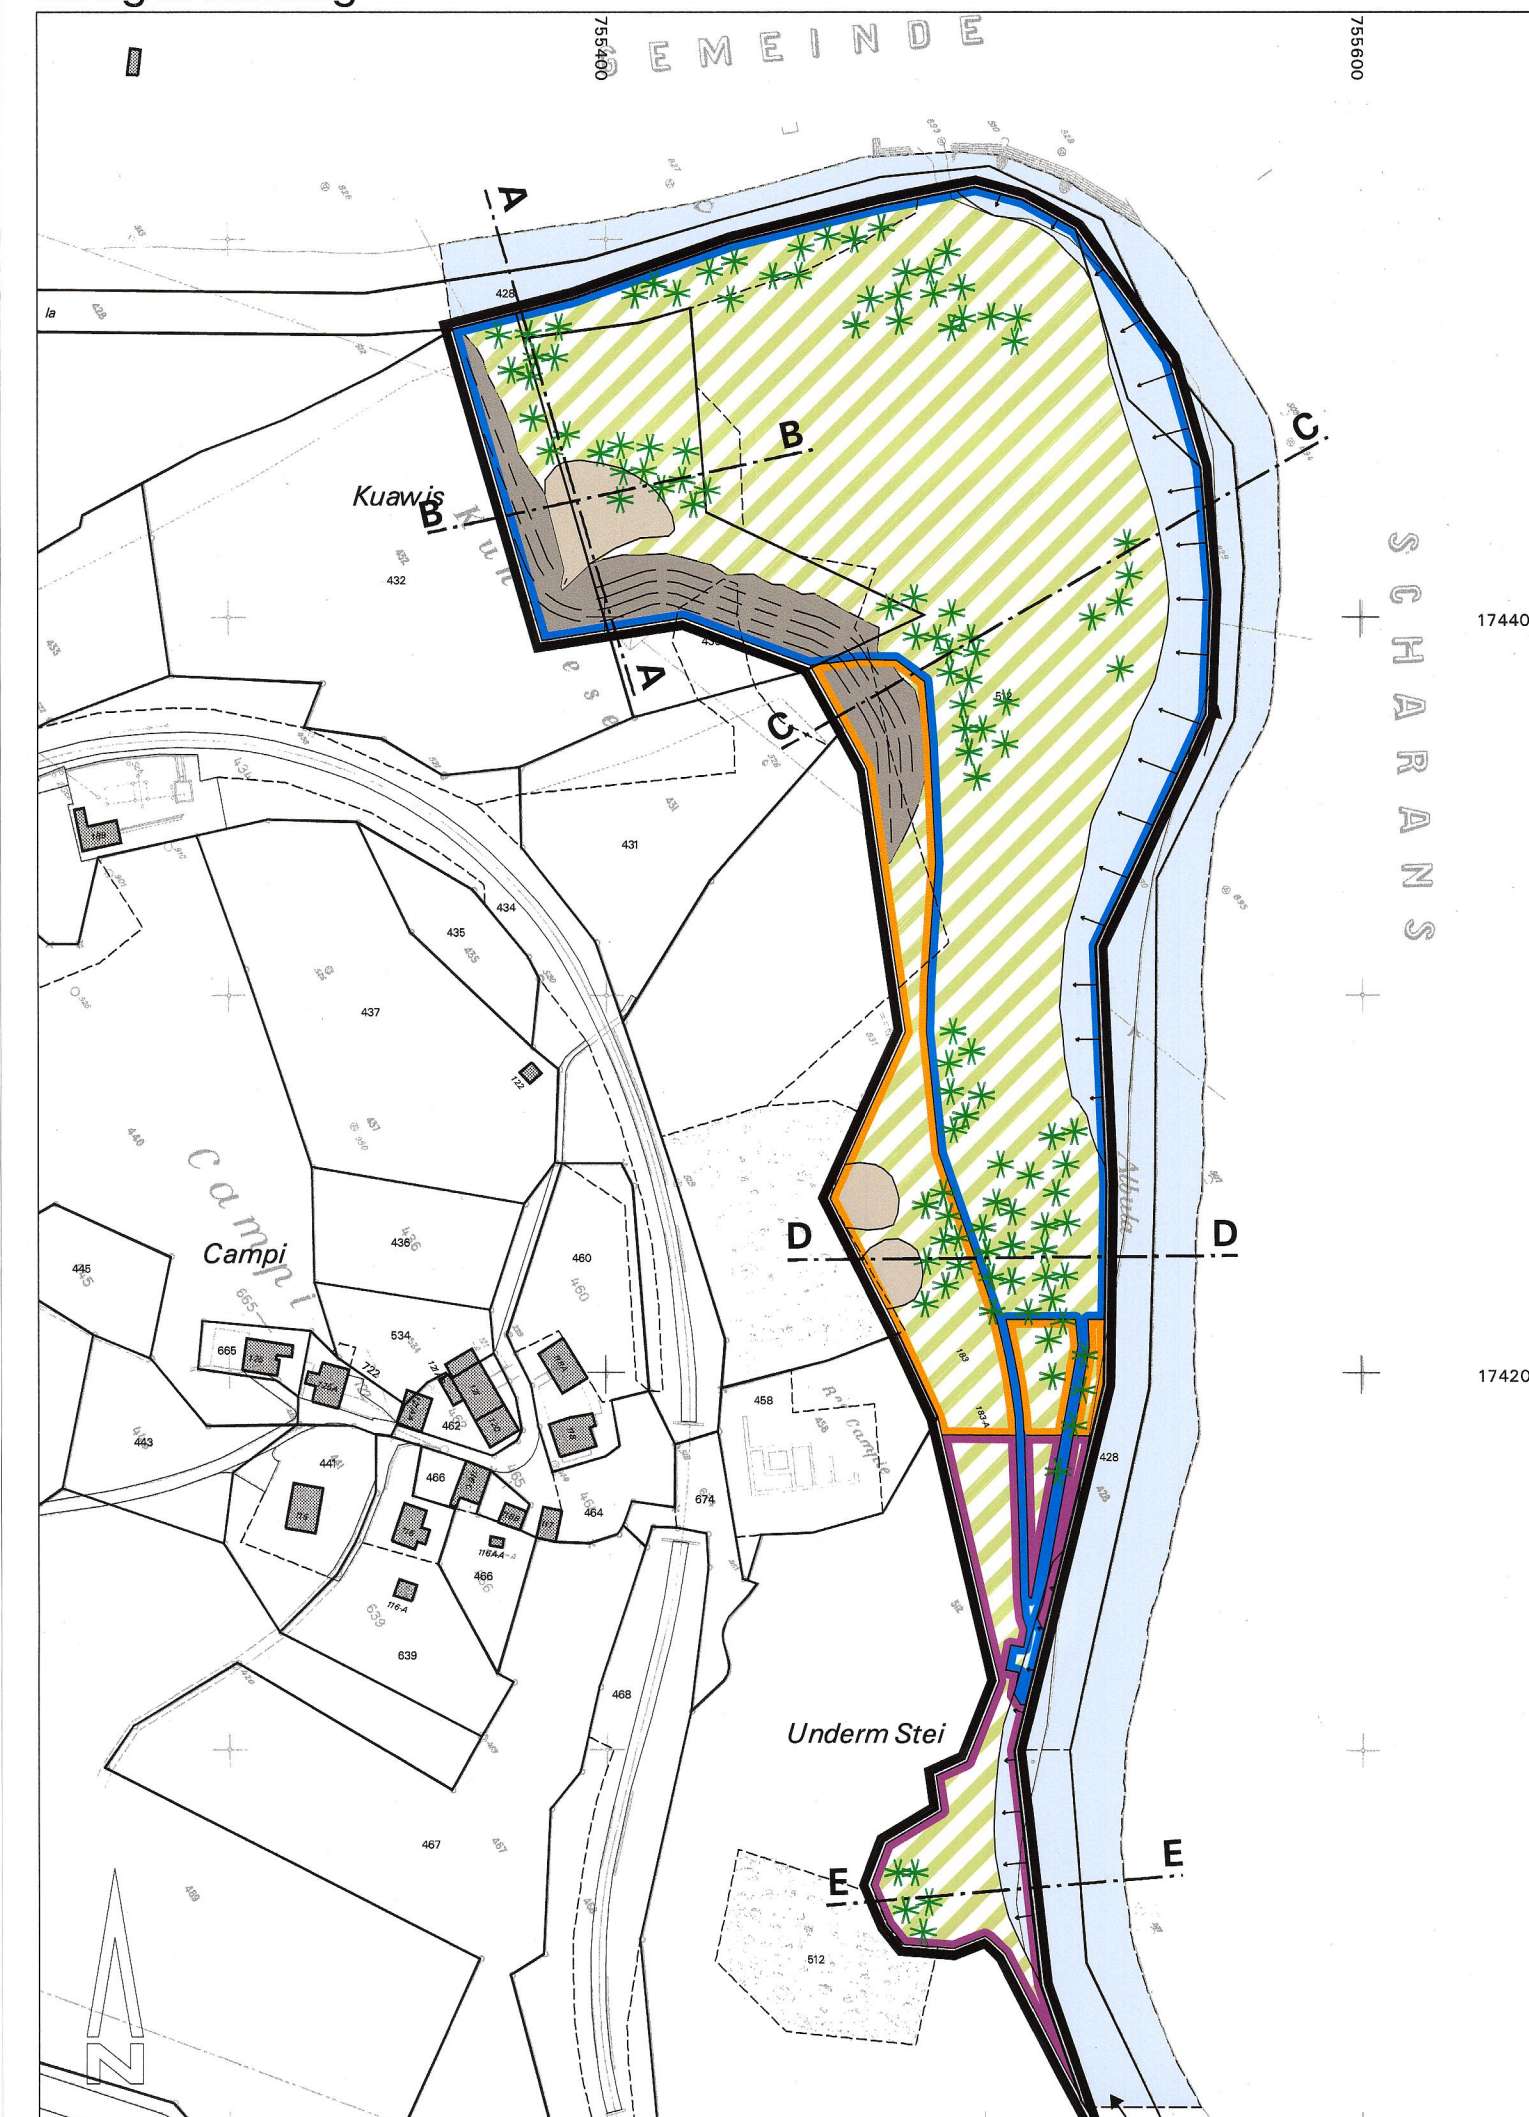


Schnitt A-A 1:1000

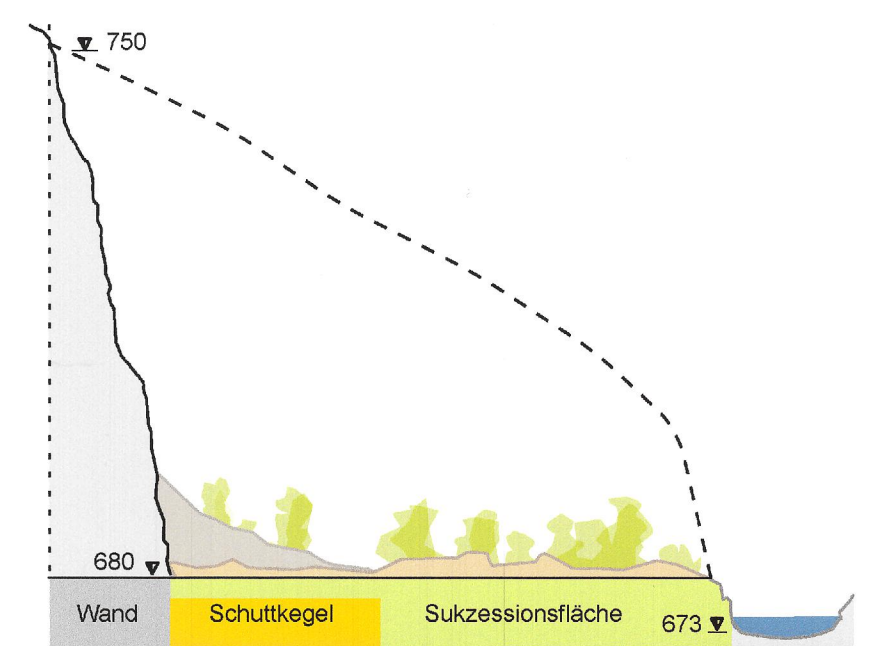

Schnitt B-B 1:1000

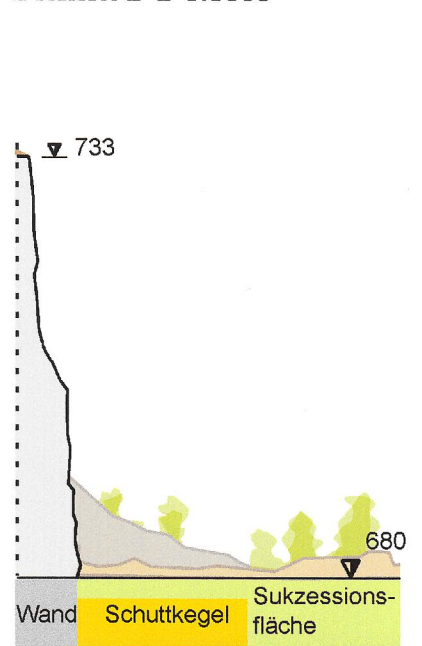

Schnitt C-C 1:1000

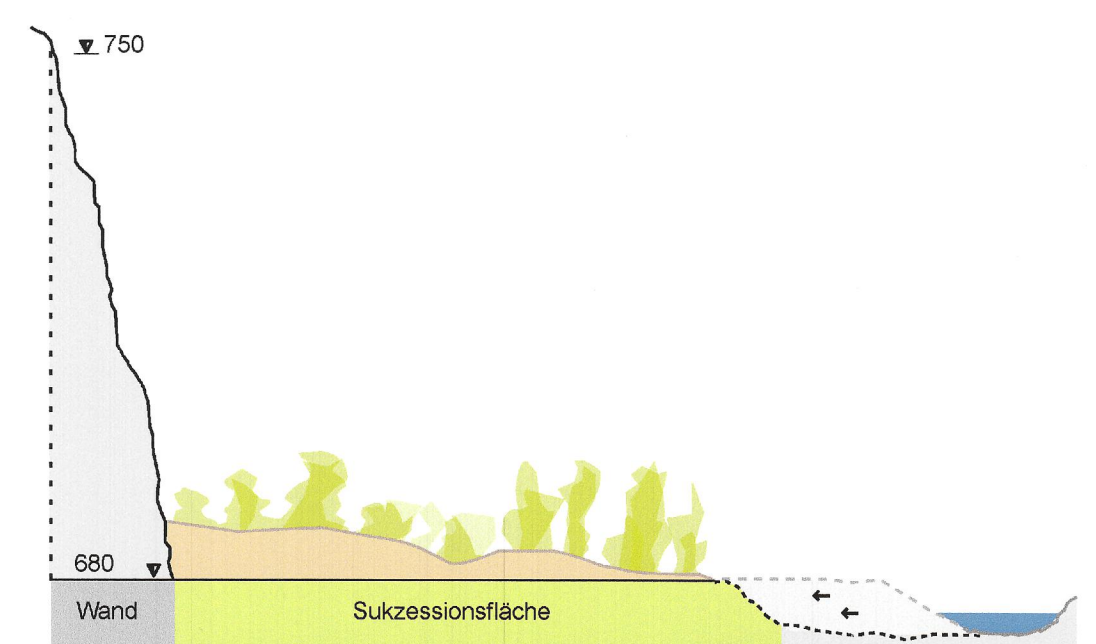

Schnitt D-D 1:1000



Schnitt E-E 1:1000

