

Kanton

Gemeinde

Graubünden

Samnaun

Nachtrag

zur

Quartierplanung

Unterm Kreuz

Laret

betreffend

Sichtberme bei Parzelle 858




**Ingenieurbüro
Bruno Bühler
7205 Zizers**

Konto Nr. 71203

Zizers, im November 1994

Besondere Erschliessungs- und Bauanordnungen

Situation 1:500

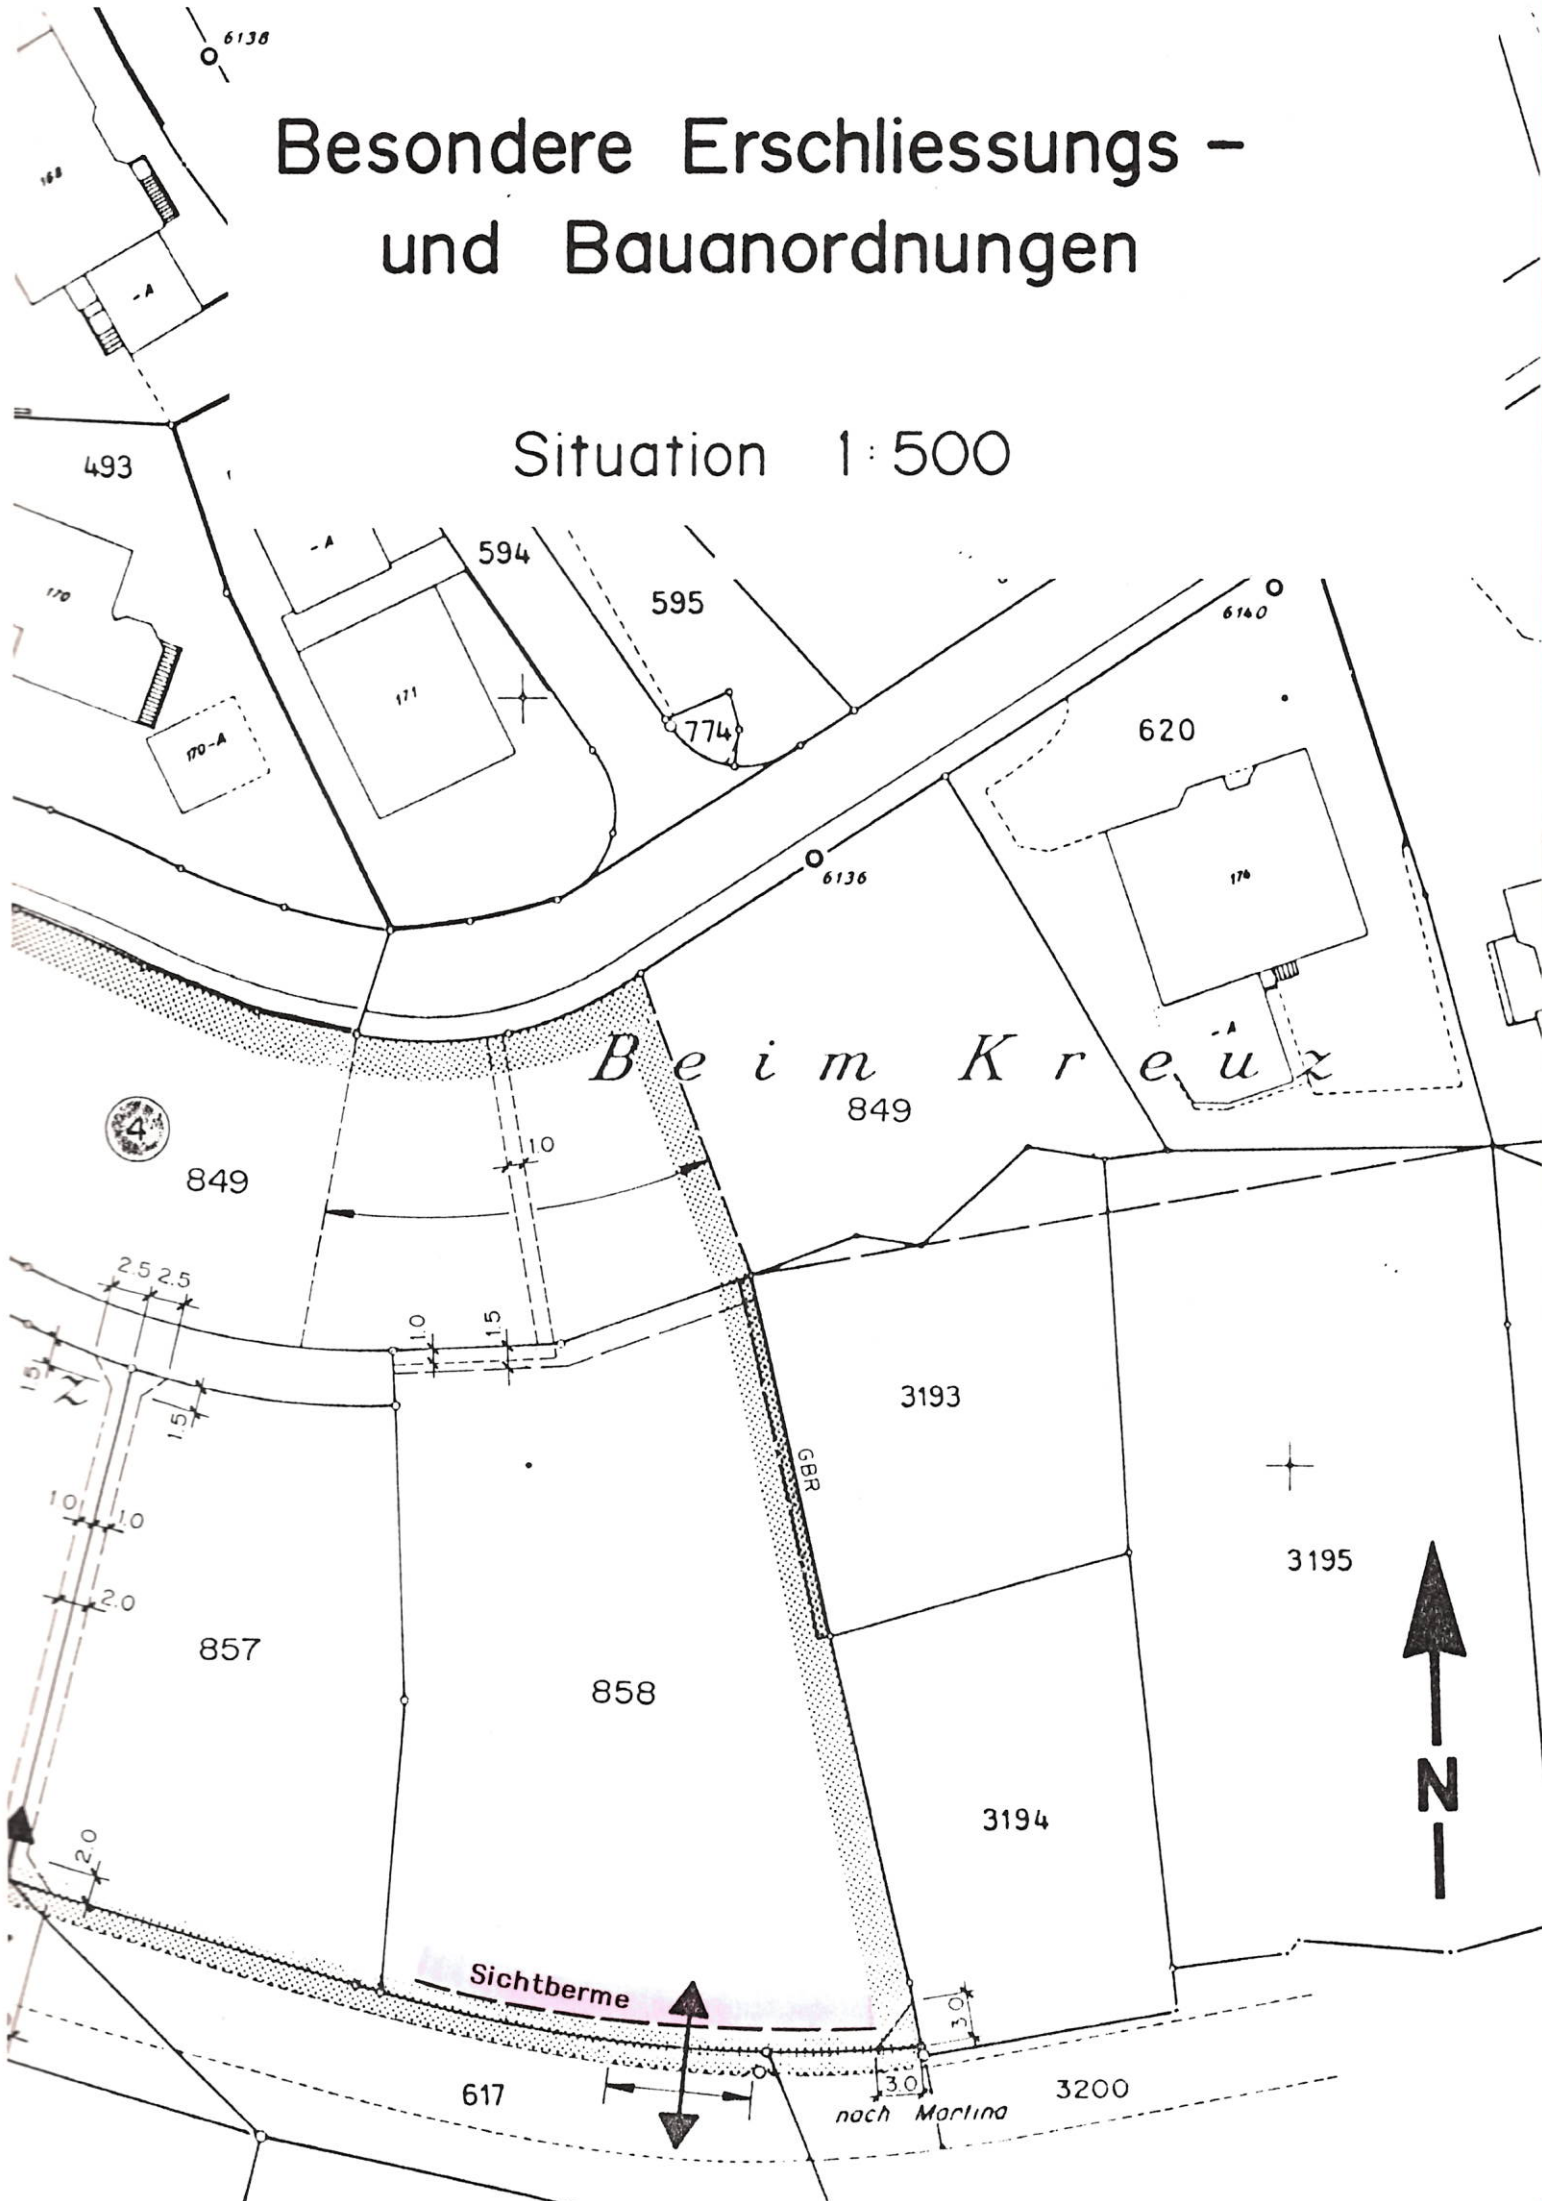

Mit vorgehendem Nachtrag einverstanden:

Für die Eigentümer der Parzelle 858

[REDACTED]


Samnaun, den 28. 11. 94.....

[REDACTED]

Für den Kanton Graubünden:

Chur, den 28. November 1994.....

KANTONALES VERFAHREN
GEMEINSAM

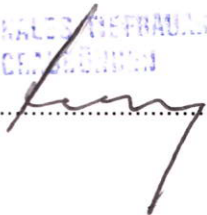.....


Bemerkung: Nachtrag bitte 1x unterschrieben an Ingenieurbüro Bruno Bühler,
Rangsstrasse 32, 7205 Zizers, retournieren.