

KANTON GRAUBÜNDEN

GEMEINDE

GUARDA



QP GUARDA PITSCHEN

VORPROJEKT ERSCHLIESSUNGSSTRASSE

QUERPROFIL 1:50

Vom Gemeindevorstand genehmigt am: 3. August 2004

Der Gemeindepräsident: *R. Ruzin*

Der Aktuar: *U. J. J. J.*

CHALZINA, 7550 SCUOL
TEL. 081 861 24 00 , FAX 081 861 24 21
E-MAIL: scuol@caprez-ing.ch
ARTHUR DERUNGS + MARCO MÜLLER

CAPREZ
INGENIEURE AG




PROJEKTERT: Müller	GEZEICHNET: Camozzi	FREIGABE:	DATUM: 25.02.2004	FORMAT: A4	PLAN NR. 19
INDEX:	GEZEICHNET:	FREIGABE:	DATUM:	ÄNDERUNG:	
					PROJEKT NR. 6528

QP 10.00

P = 1654.35



T = 1654.39

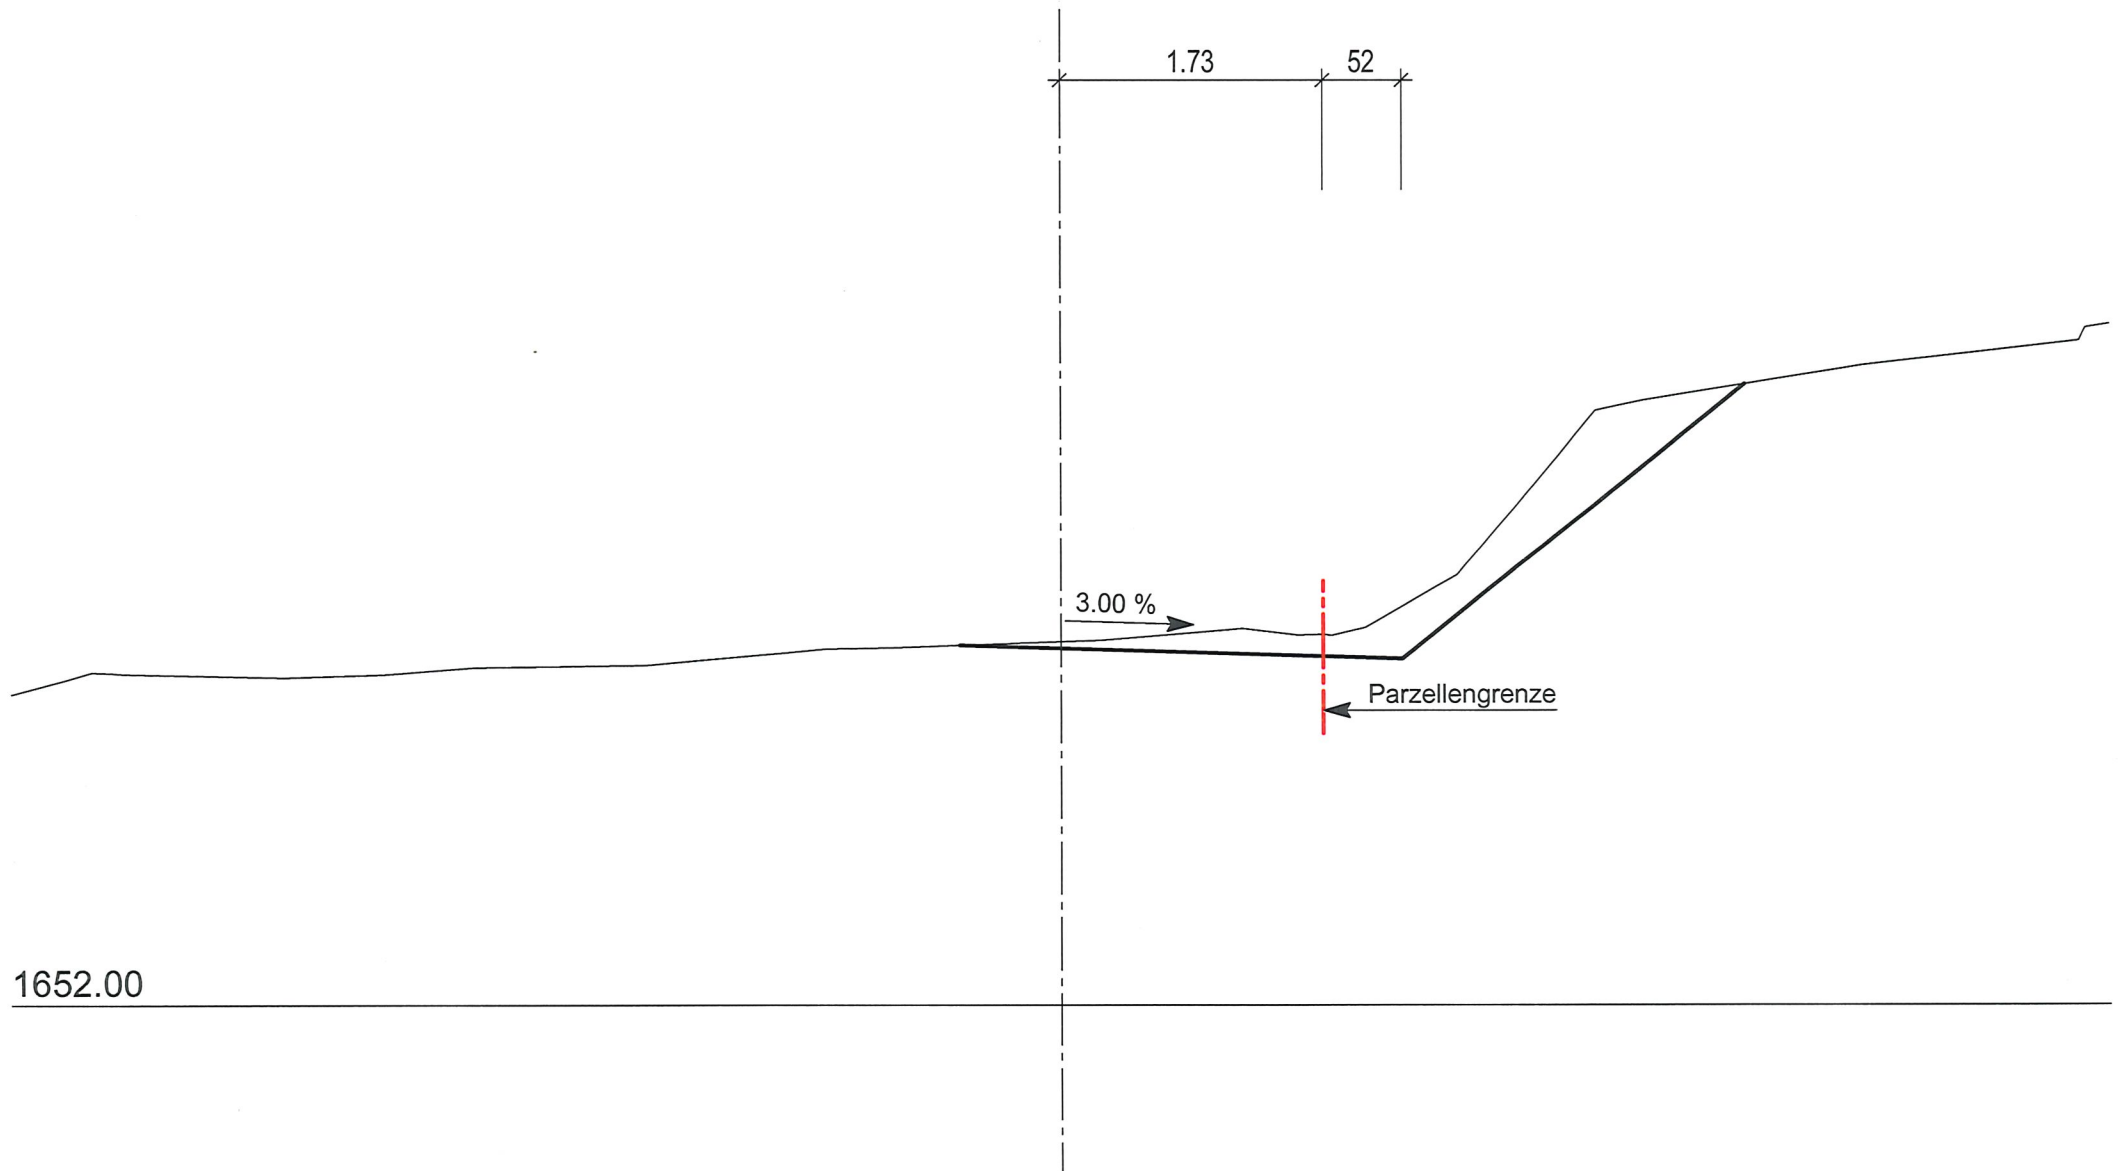

QP 20.00

$P = 1655.37$


$T = 1655.51$

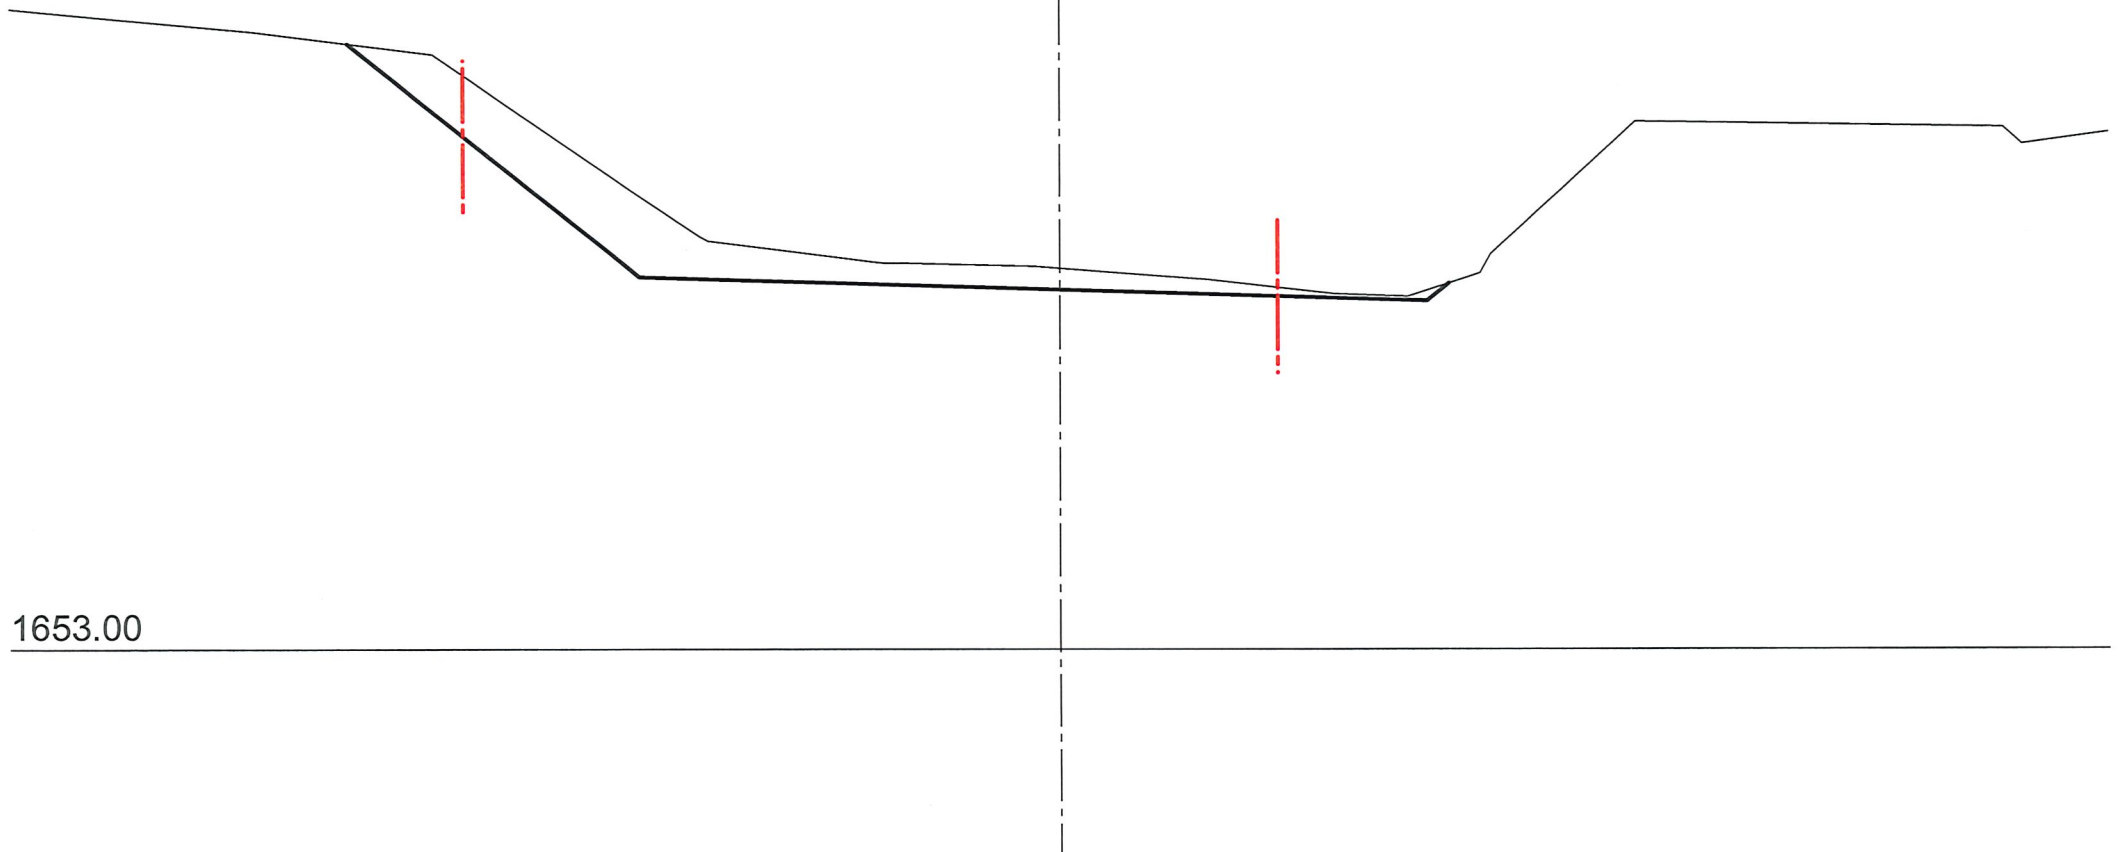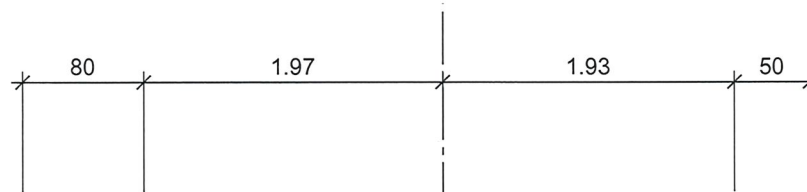

QP 30.00

P = 1656.47

T = 1656.64

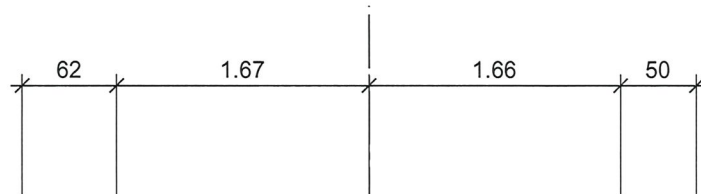


1655.00

QP 40.00

P = 1657.57



T = 1657.77

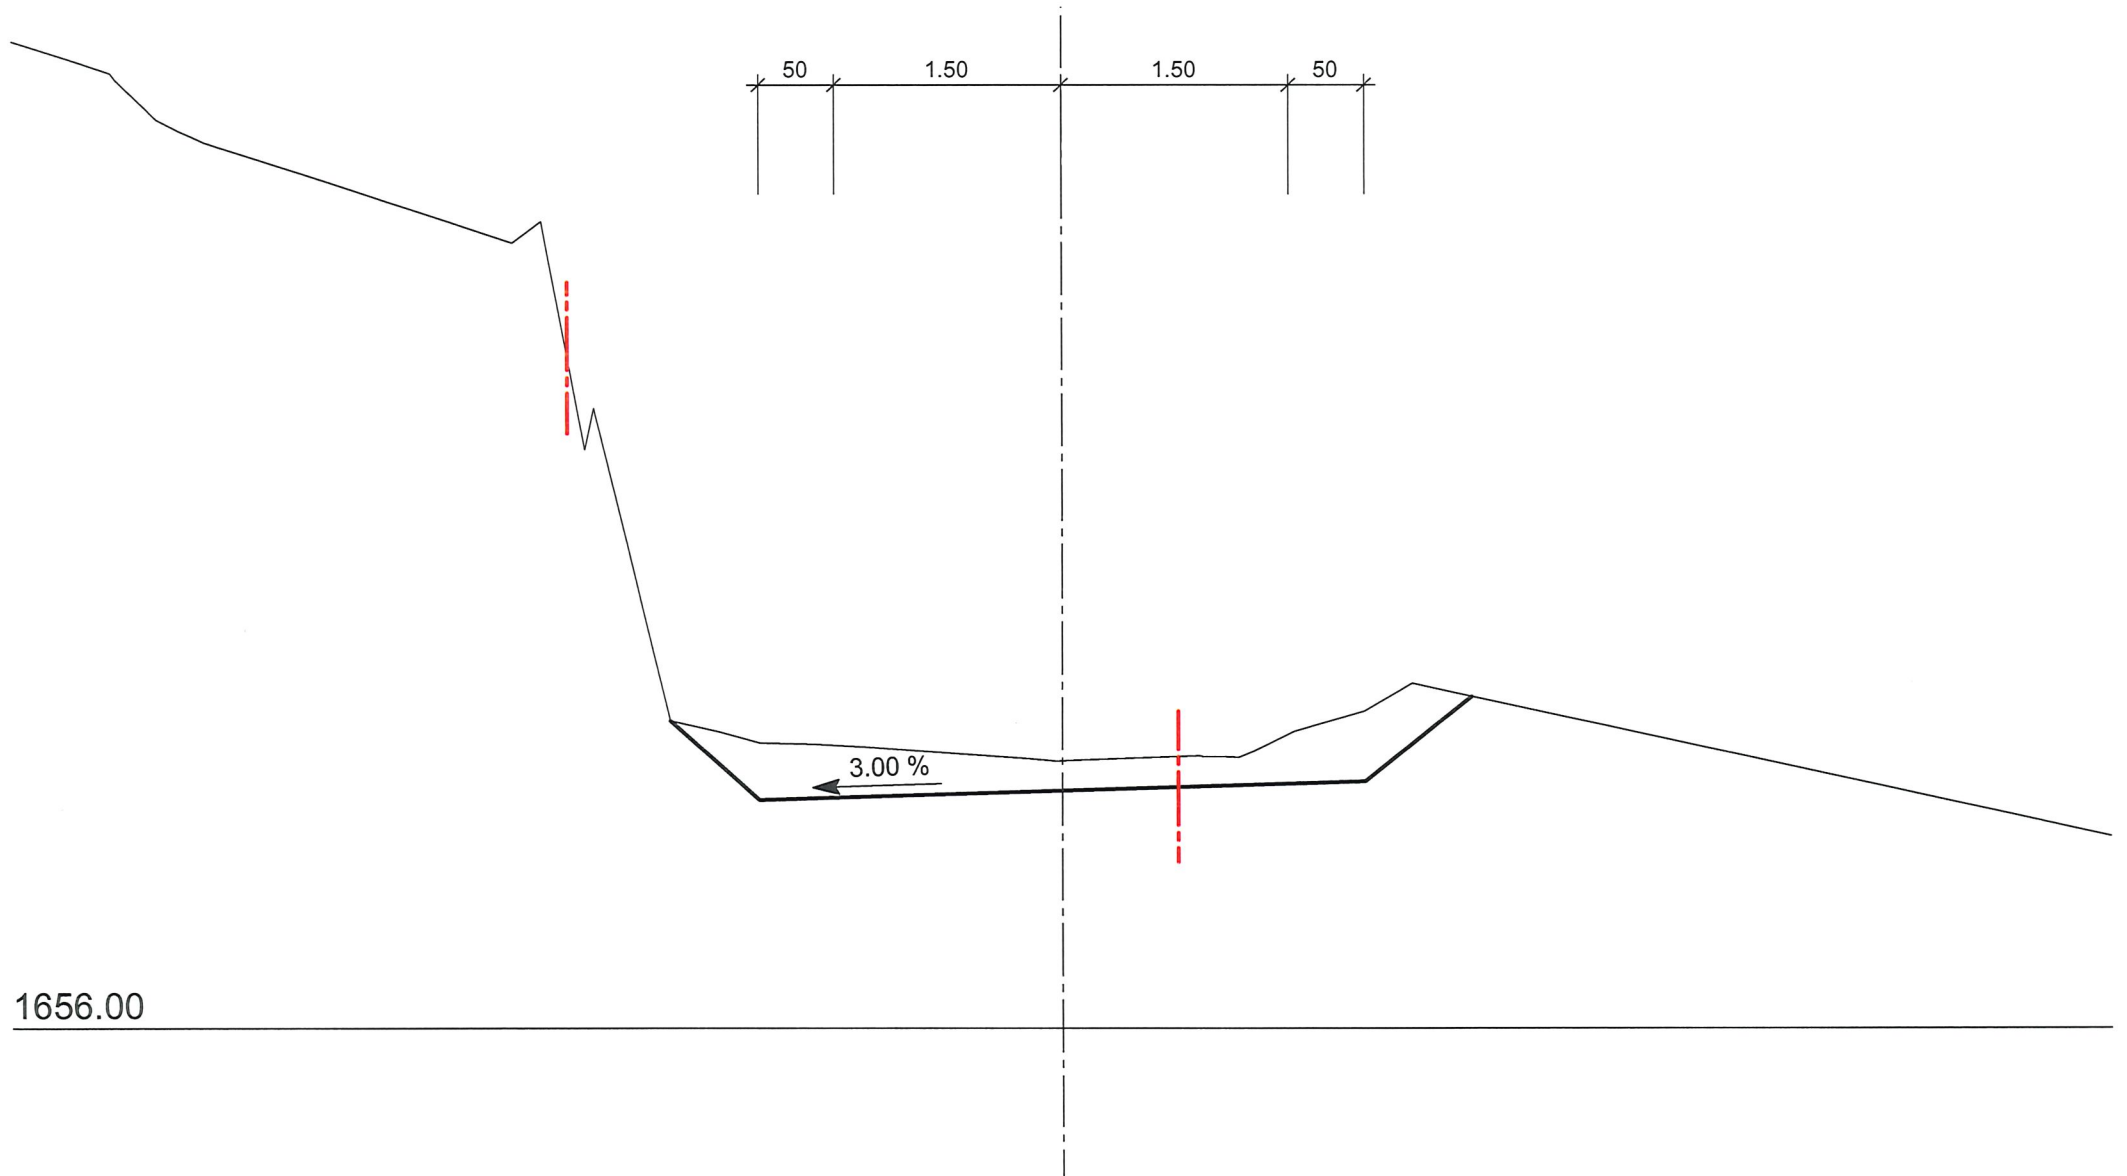

QP 50.00

P = 1658.51



T = 1658.37

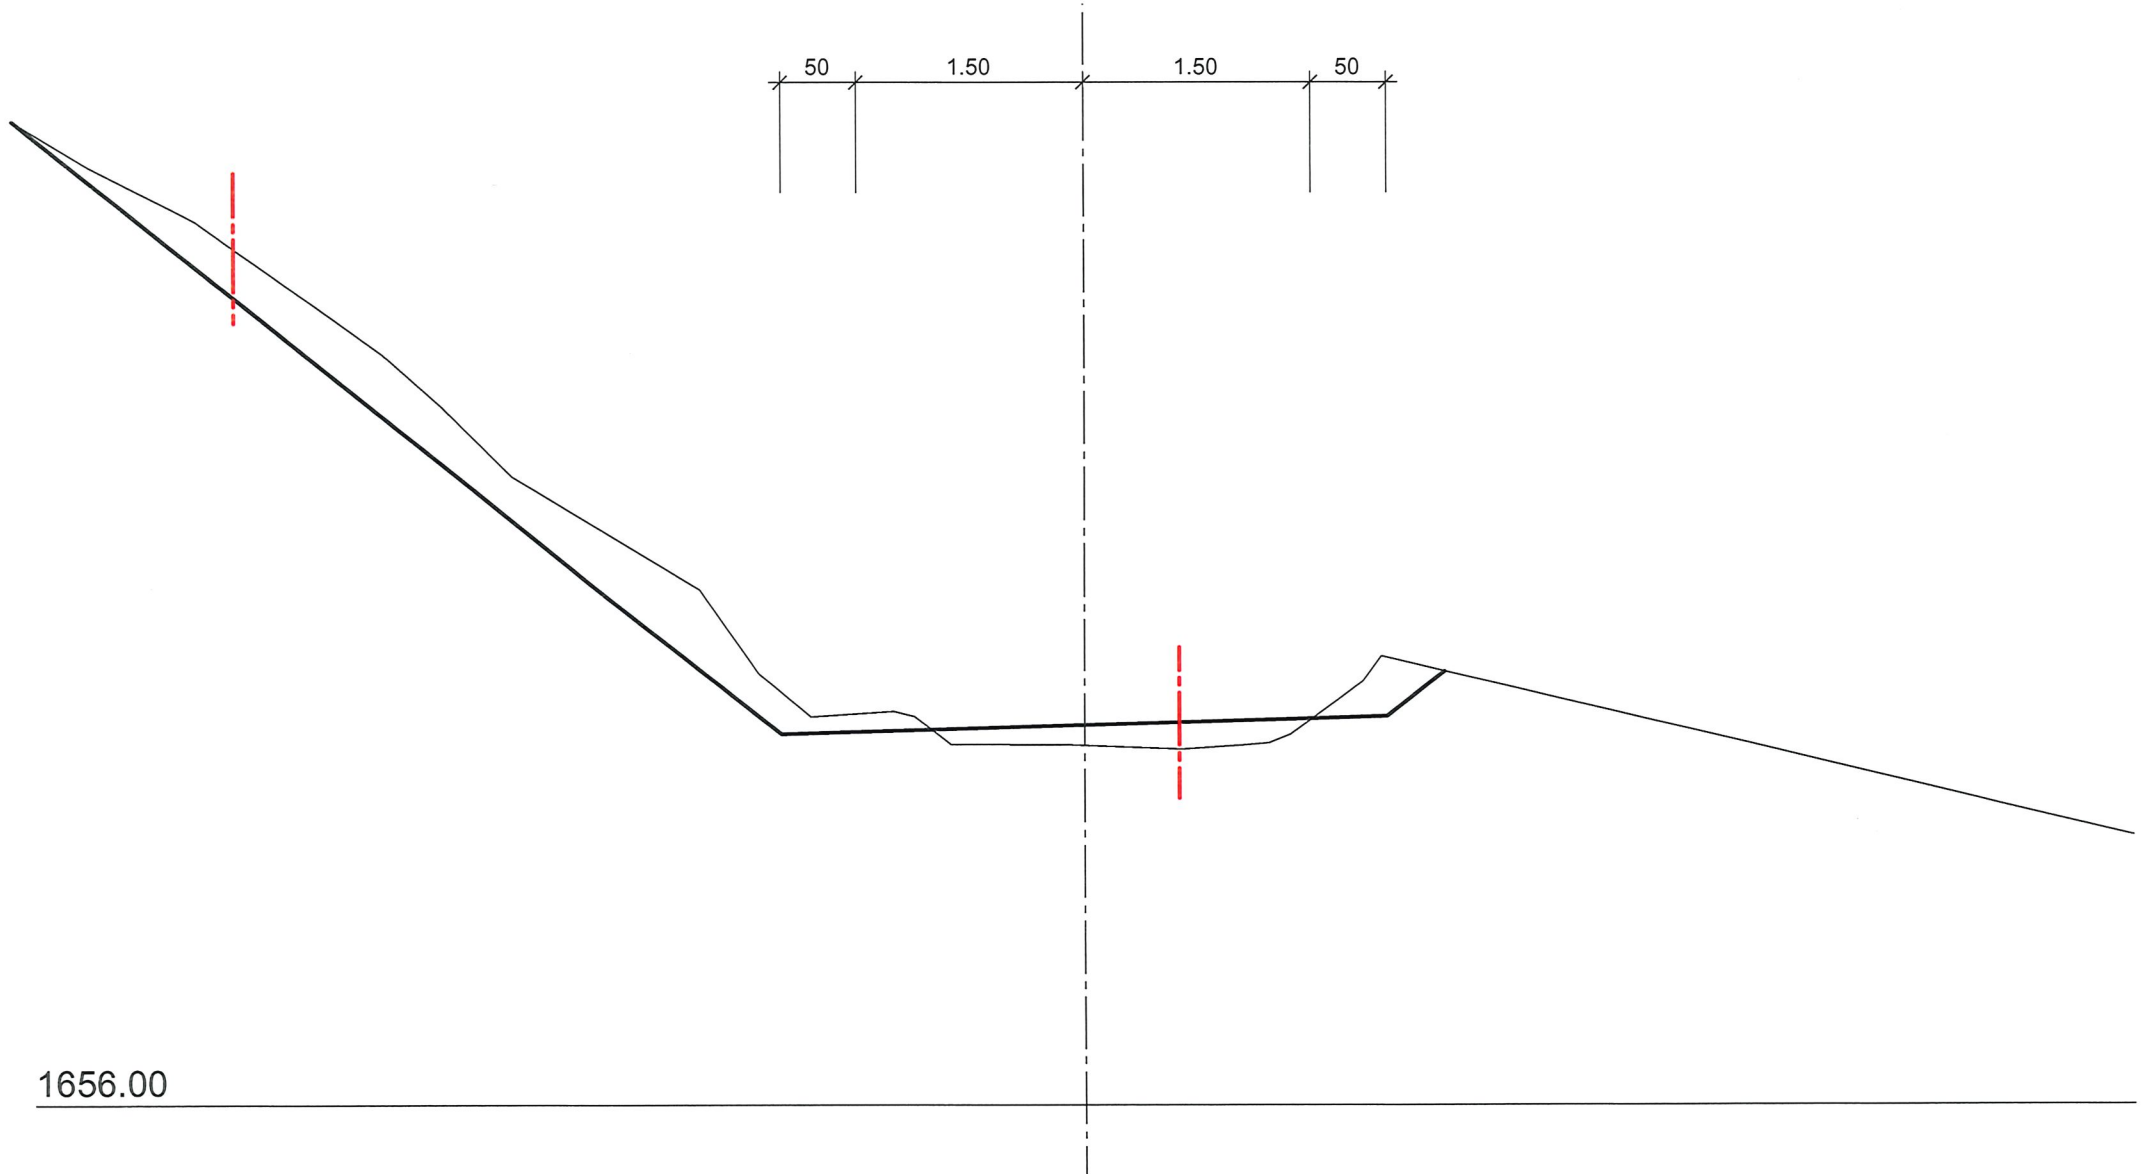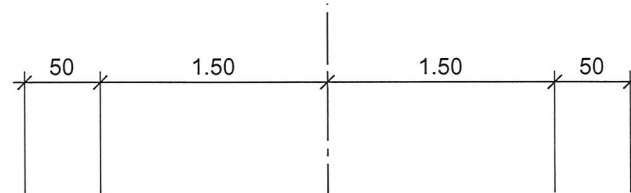

QP 60.00

P = 1658.83



T = 1658.70

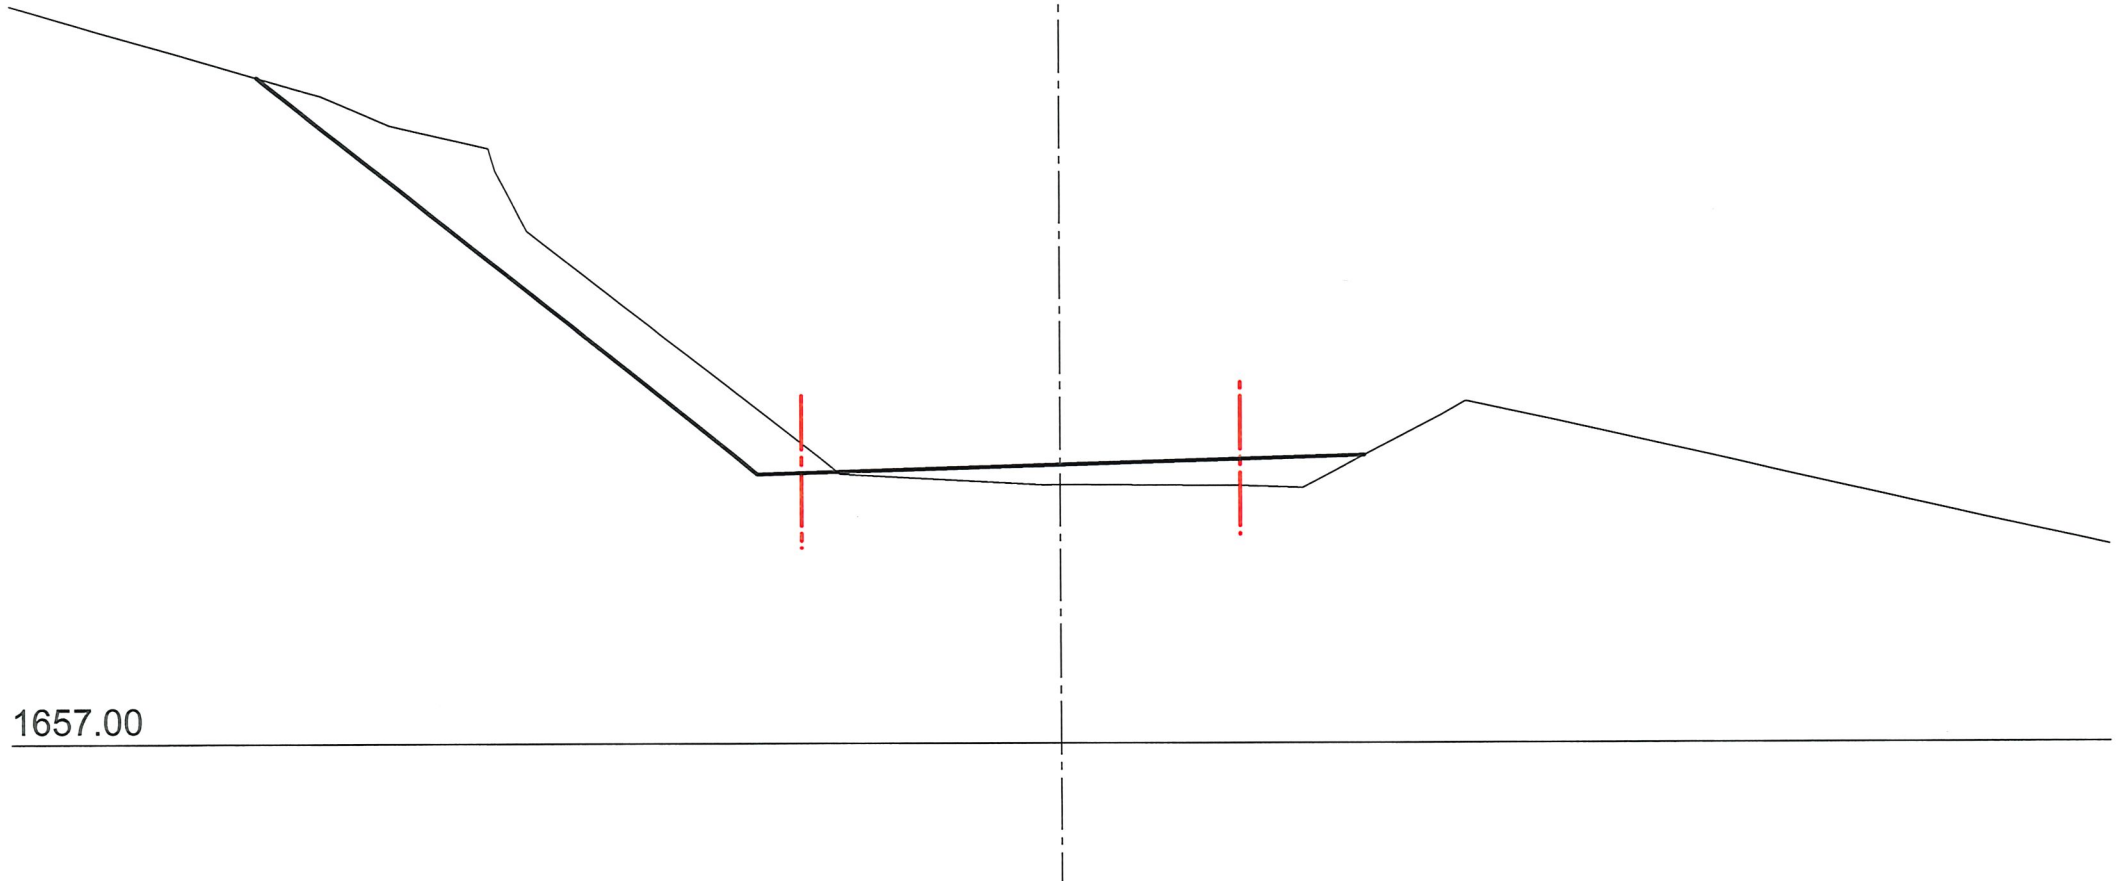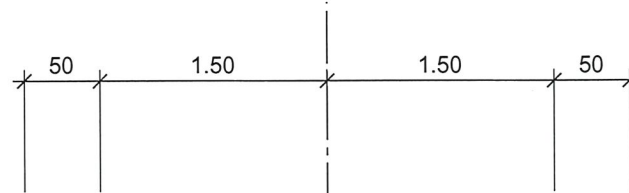

QP 70.00

P = 1659.00



T = 1658.90

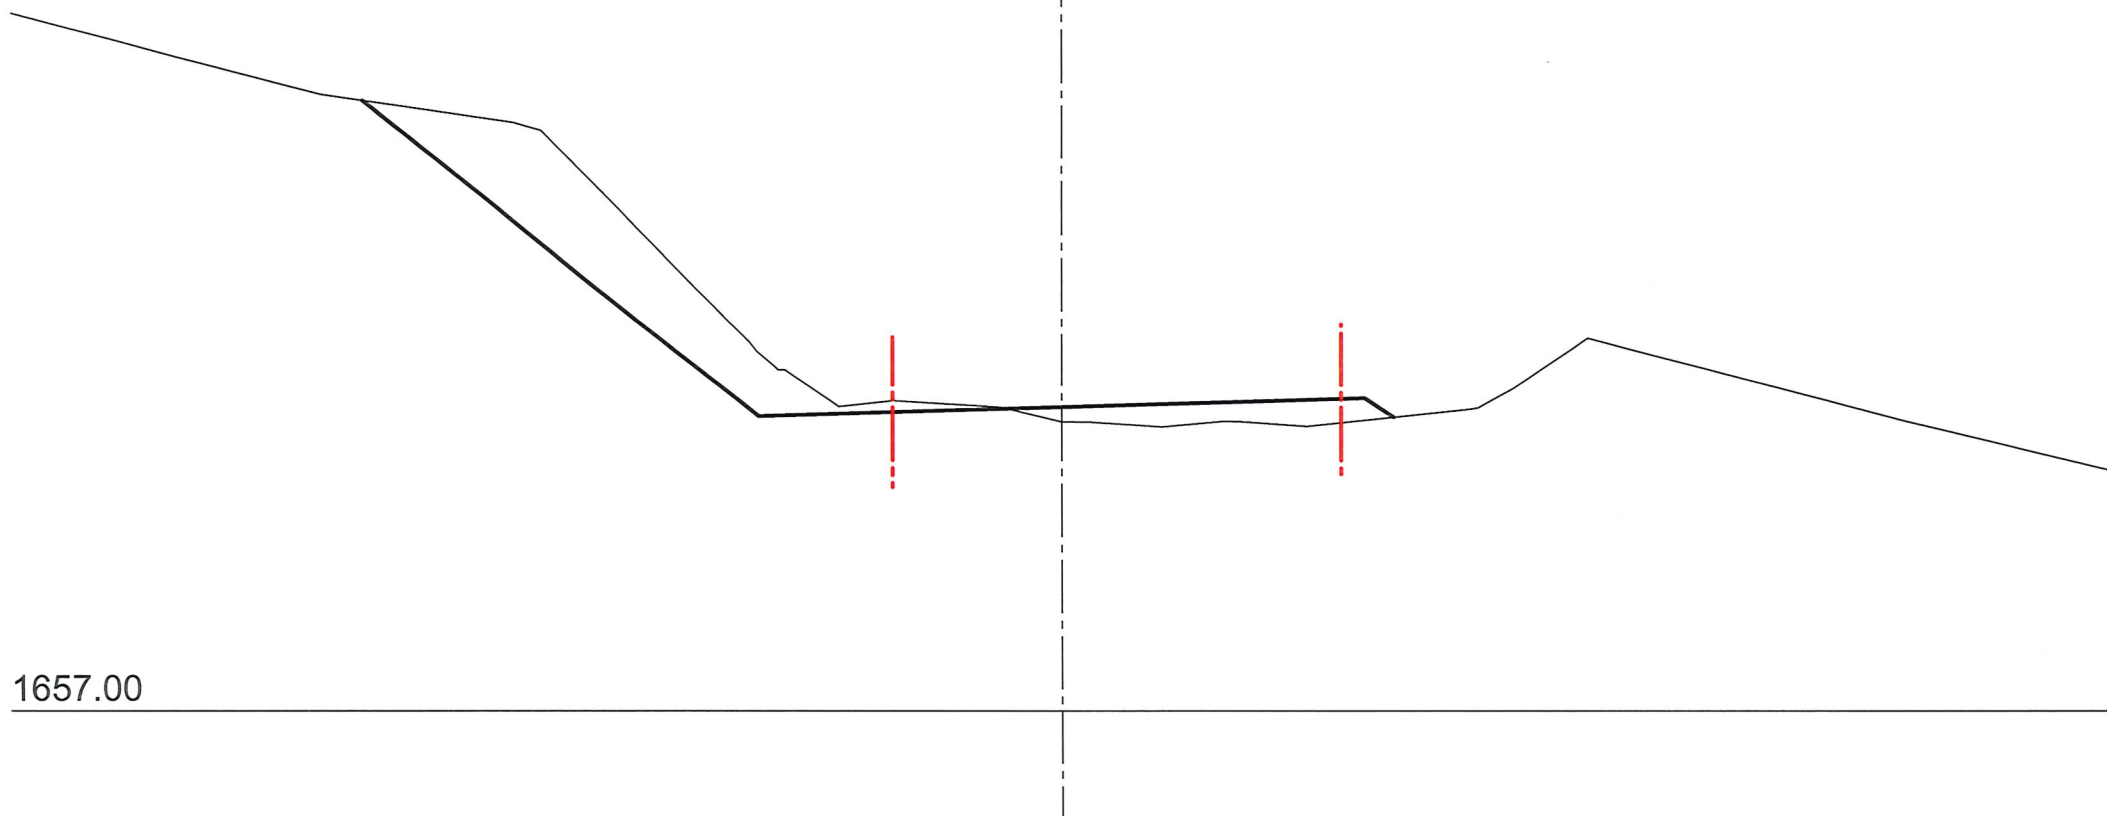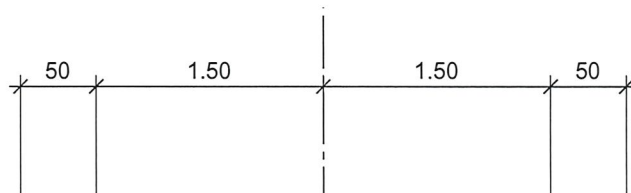

QP 80.00

P = 1659.17



T = 1659.26

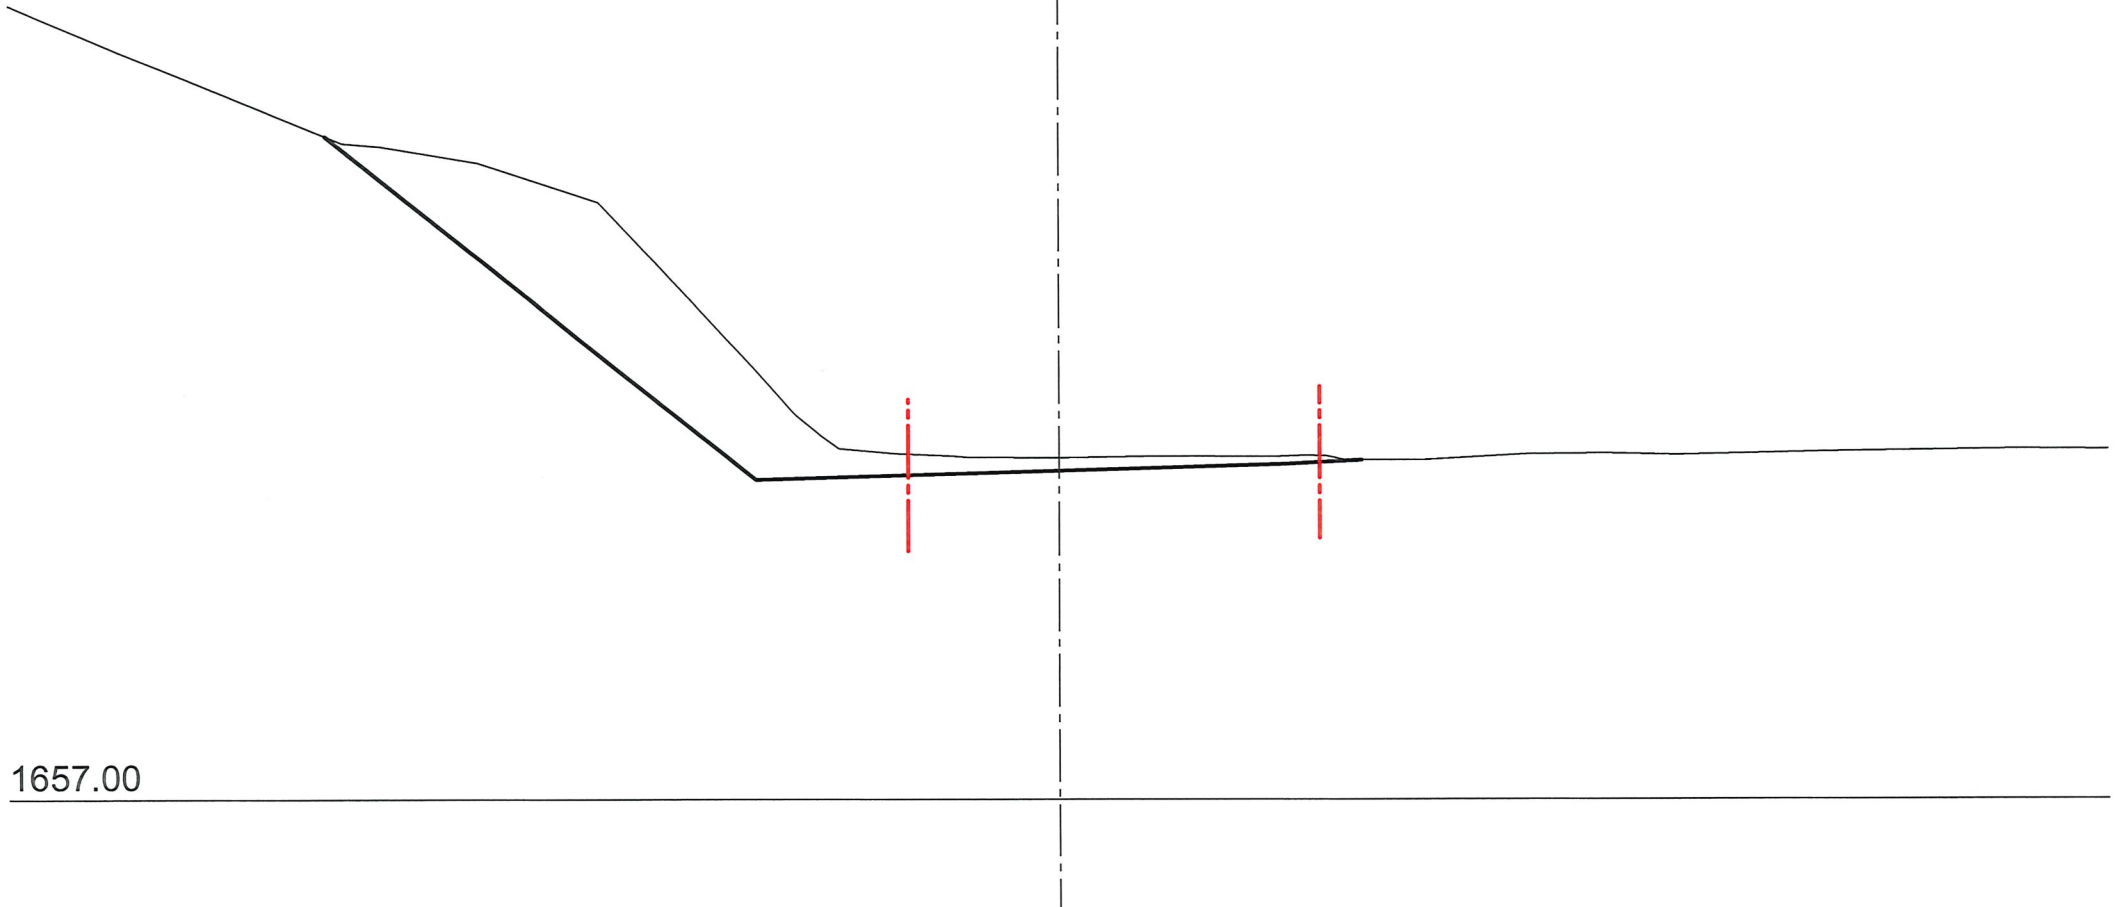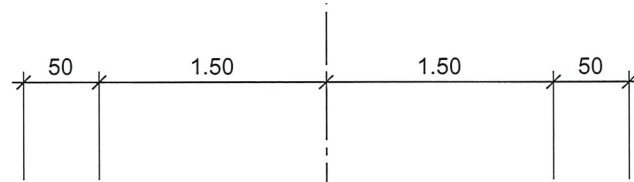

QP 90.00

P = 1659.40



T = 1659.49

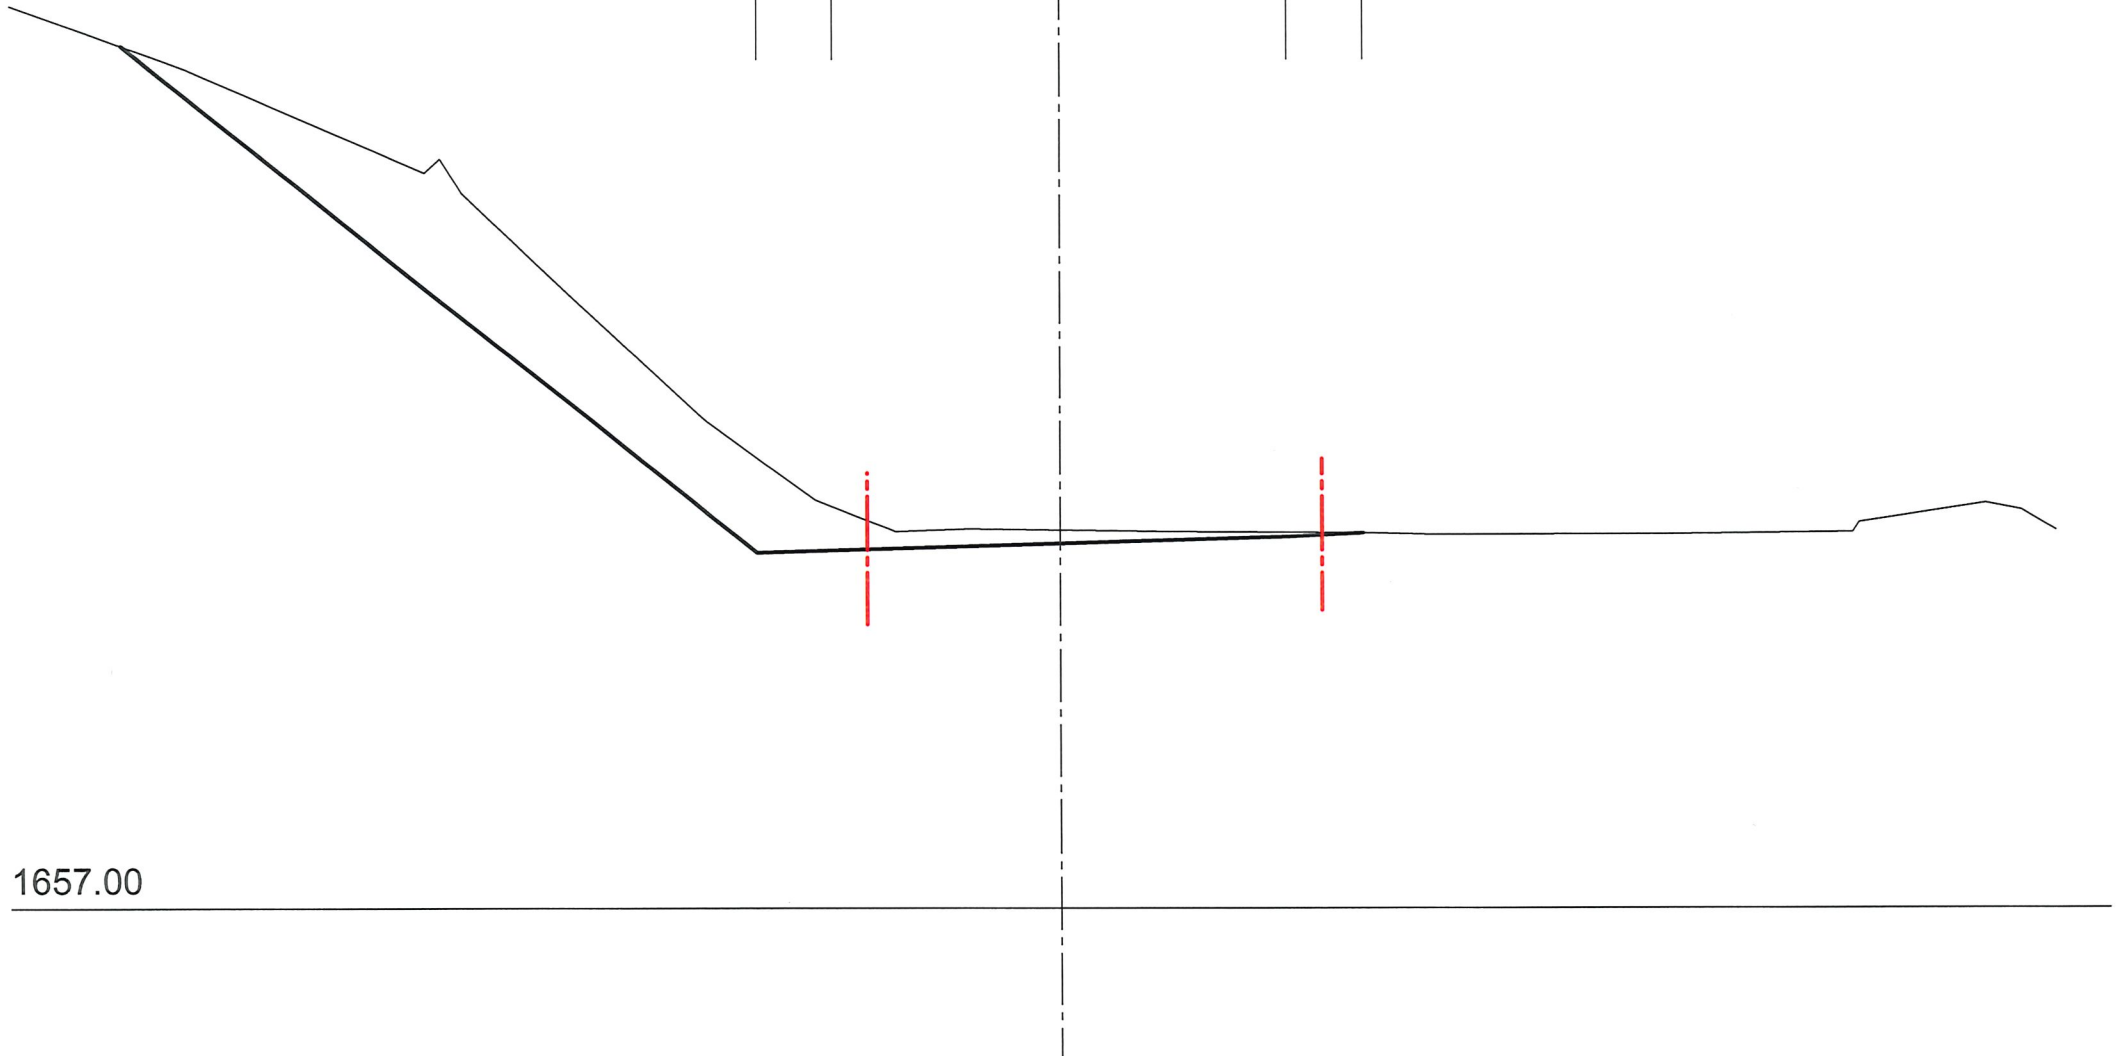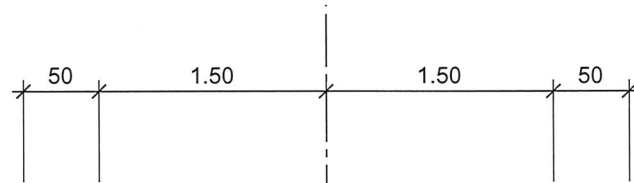

QP 100.00

P = 1659.70



T = 1659.85

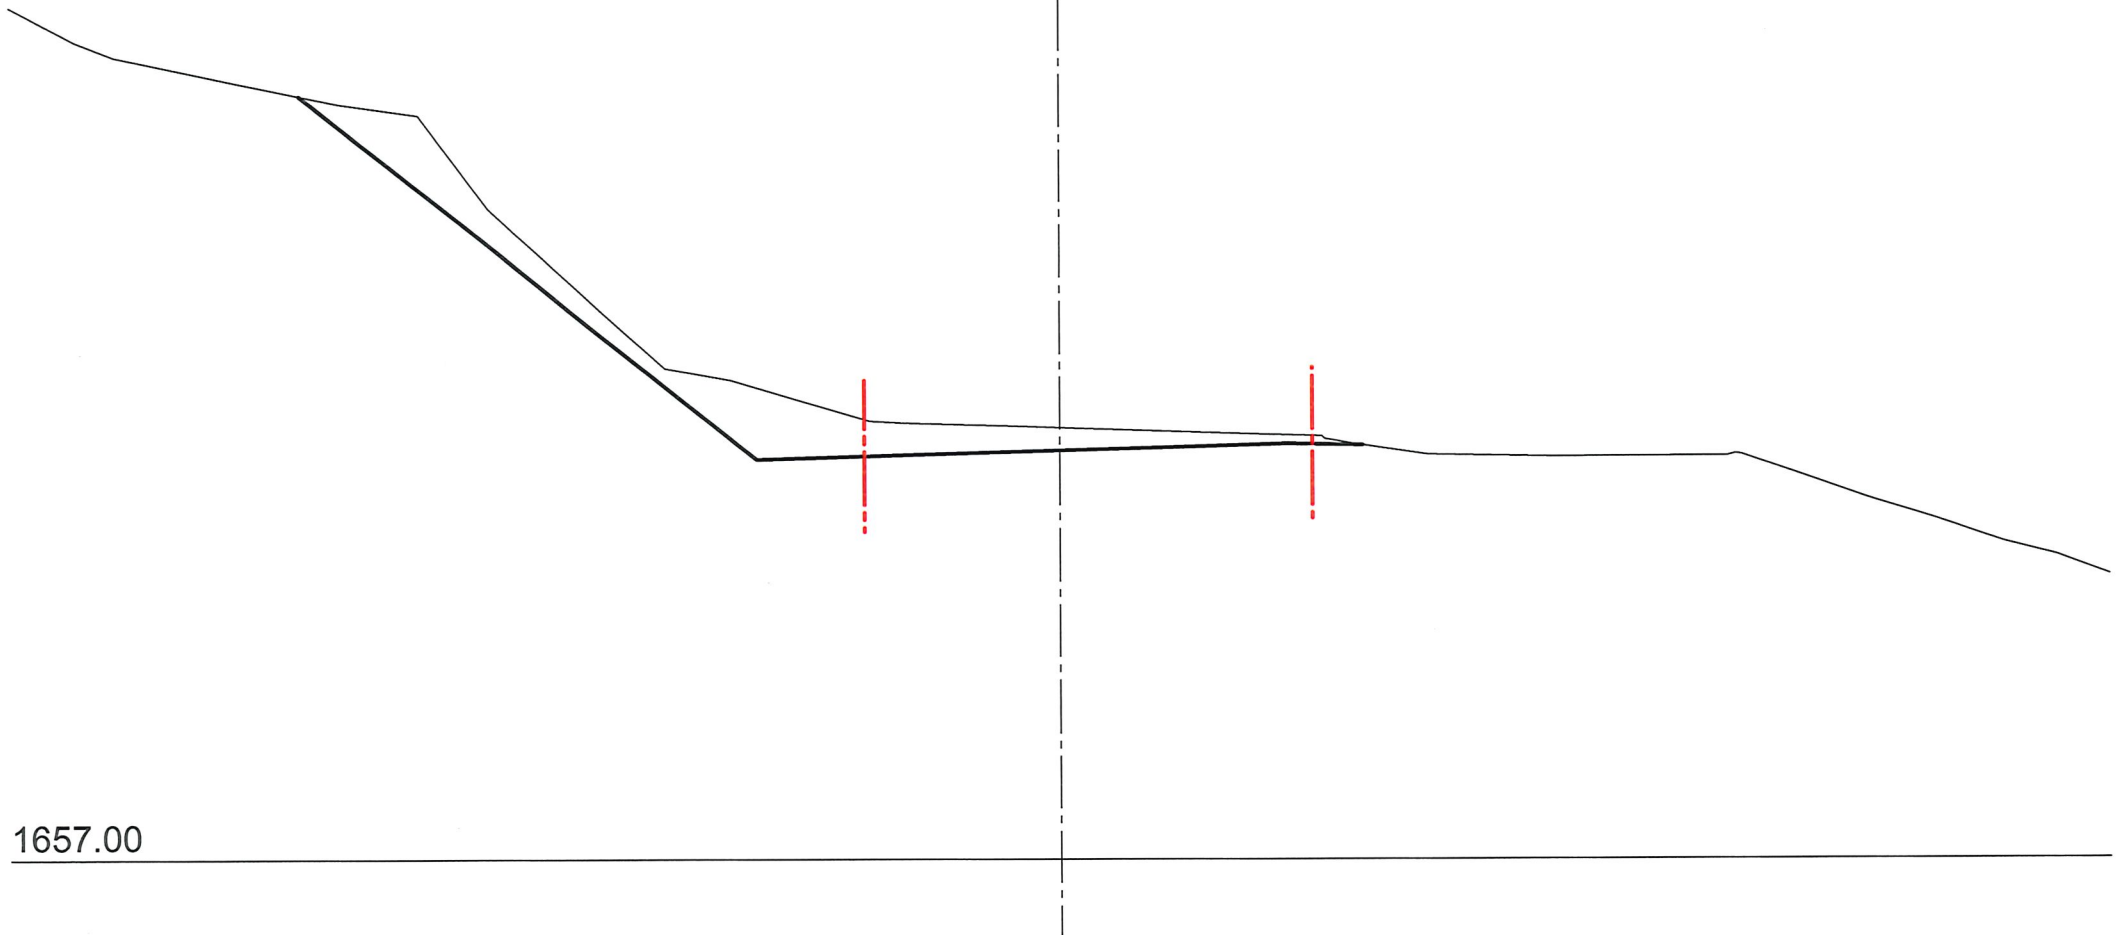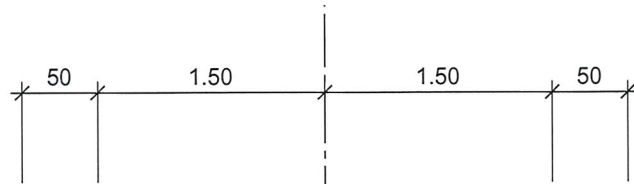

QP 110.00

P = 1659.92



T = 1659.97

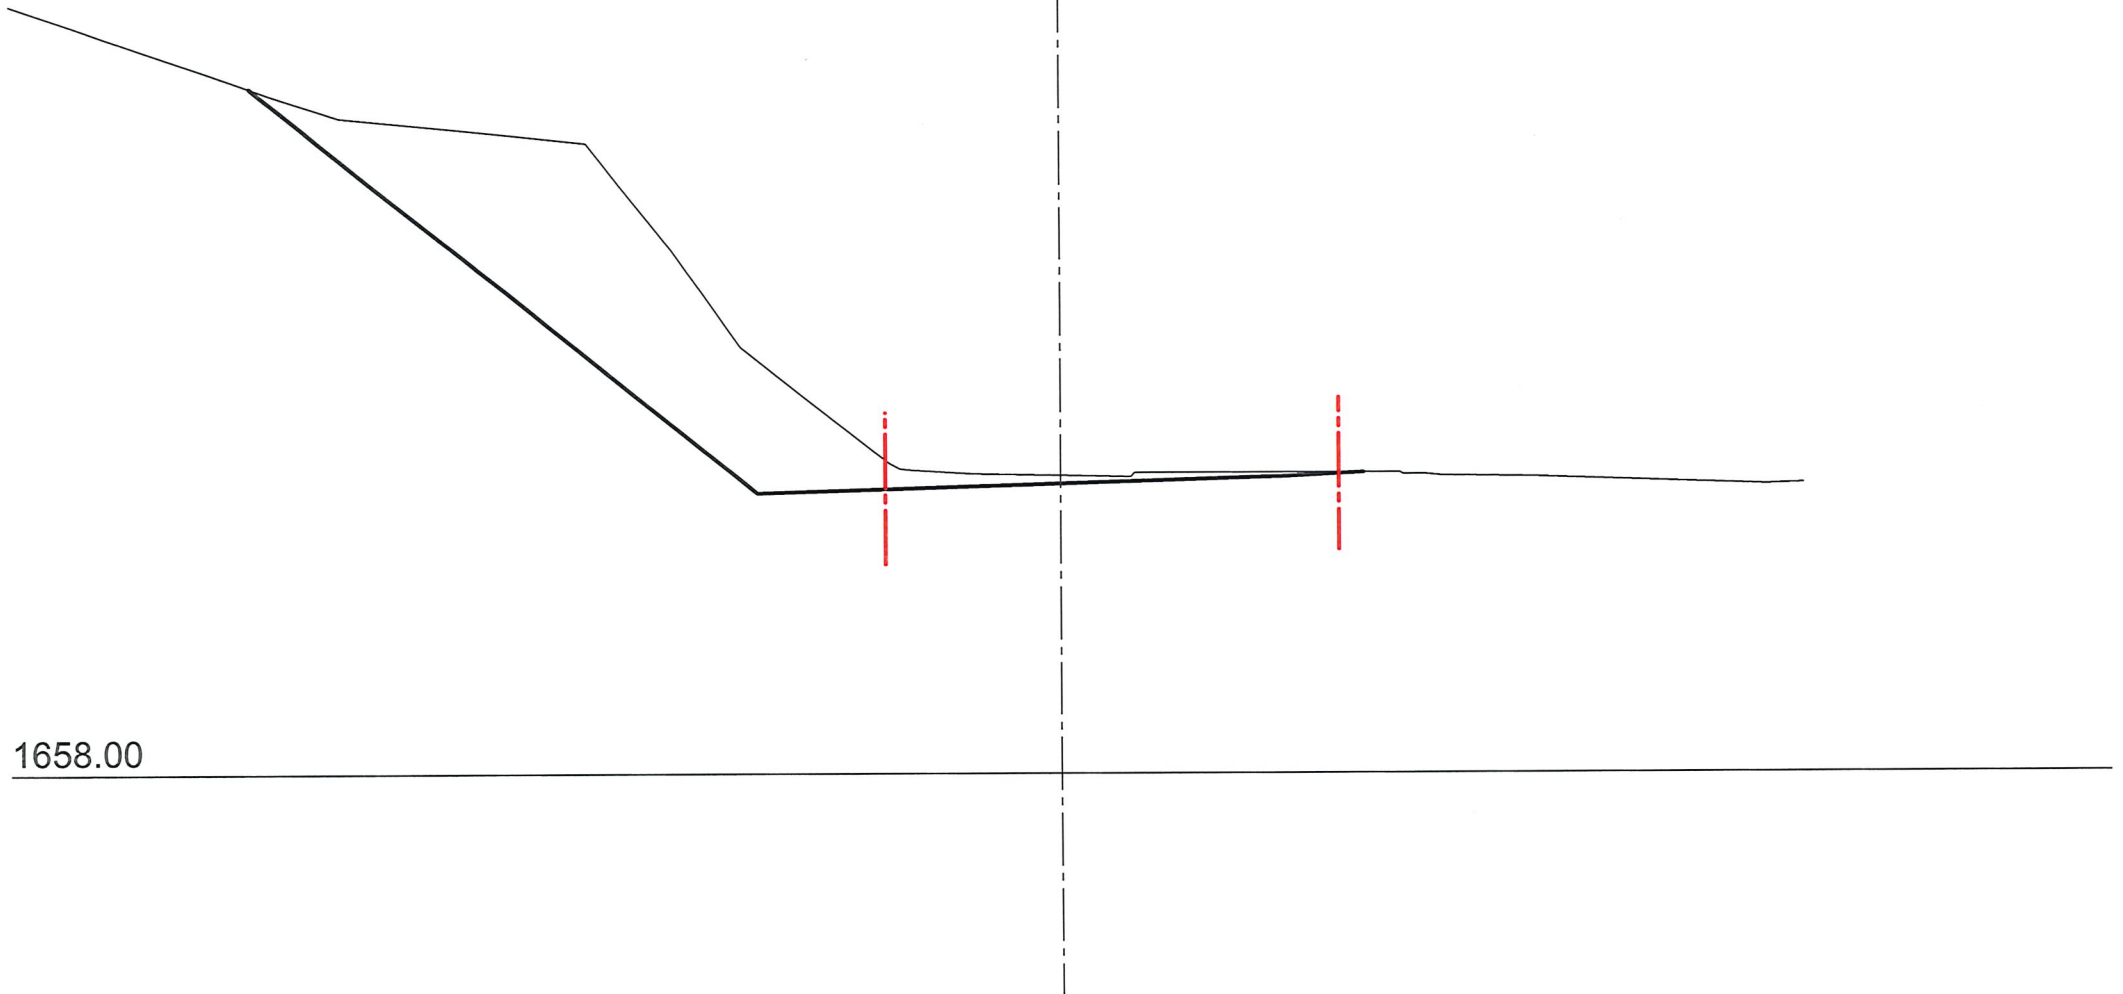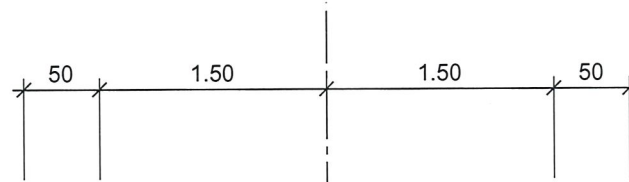

QP 120.00

P = 1660.01

T = 1660.06

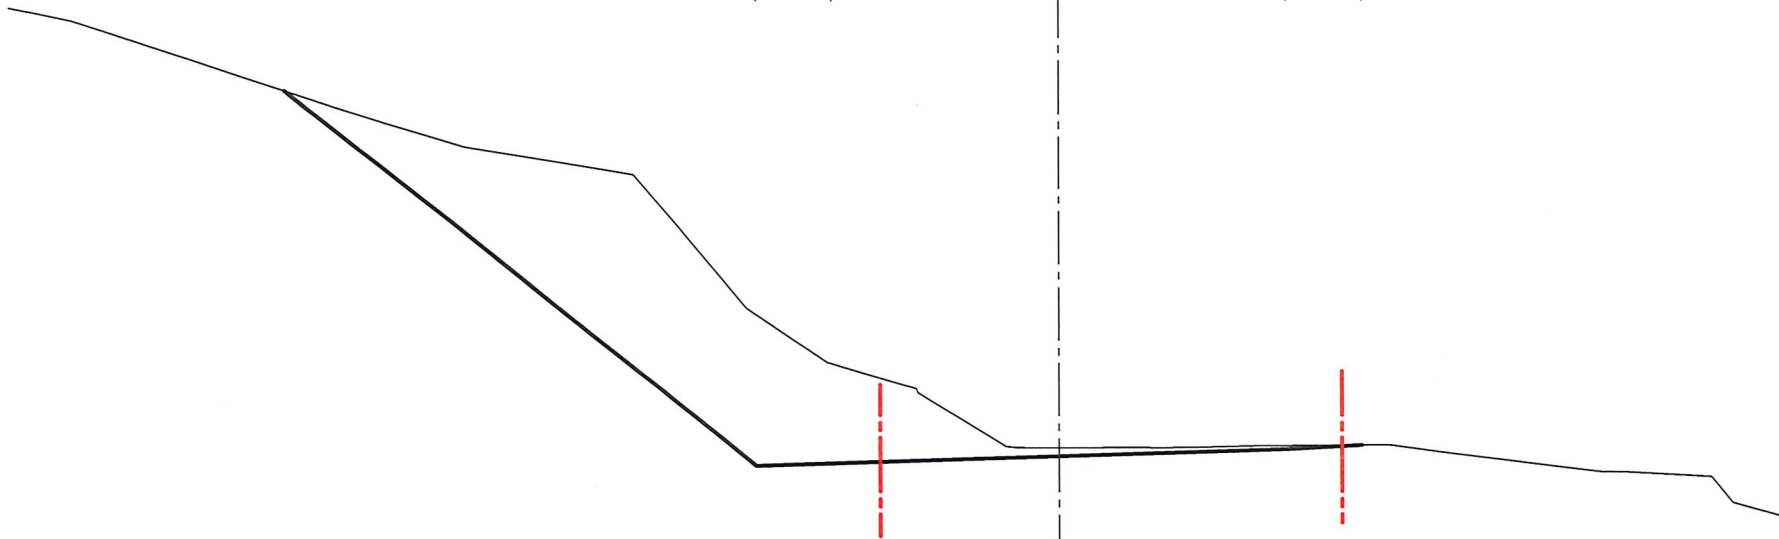
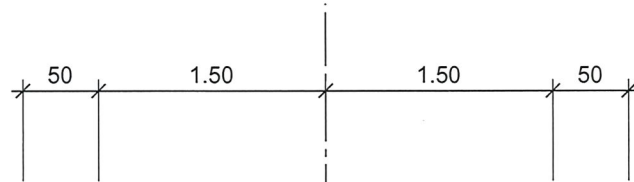


1658.00

QP 130.00

P = 1660.24

T = 1660.37

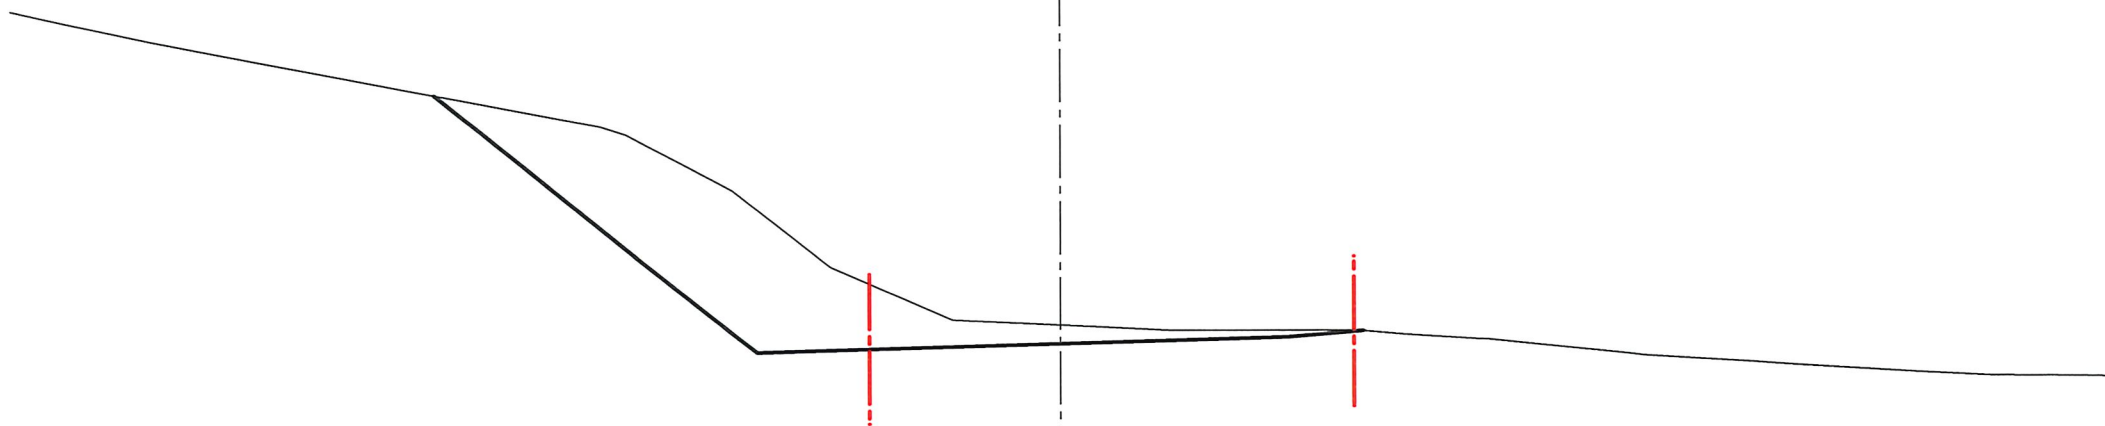
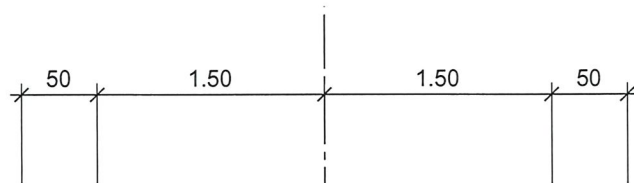


1658.00

QP 140.00

P = 1660.54

T = 1661.27

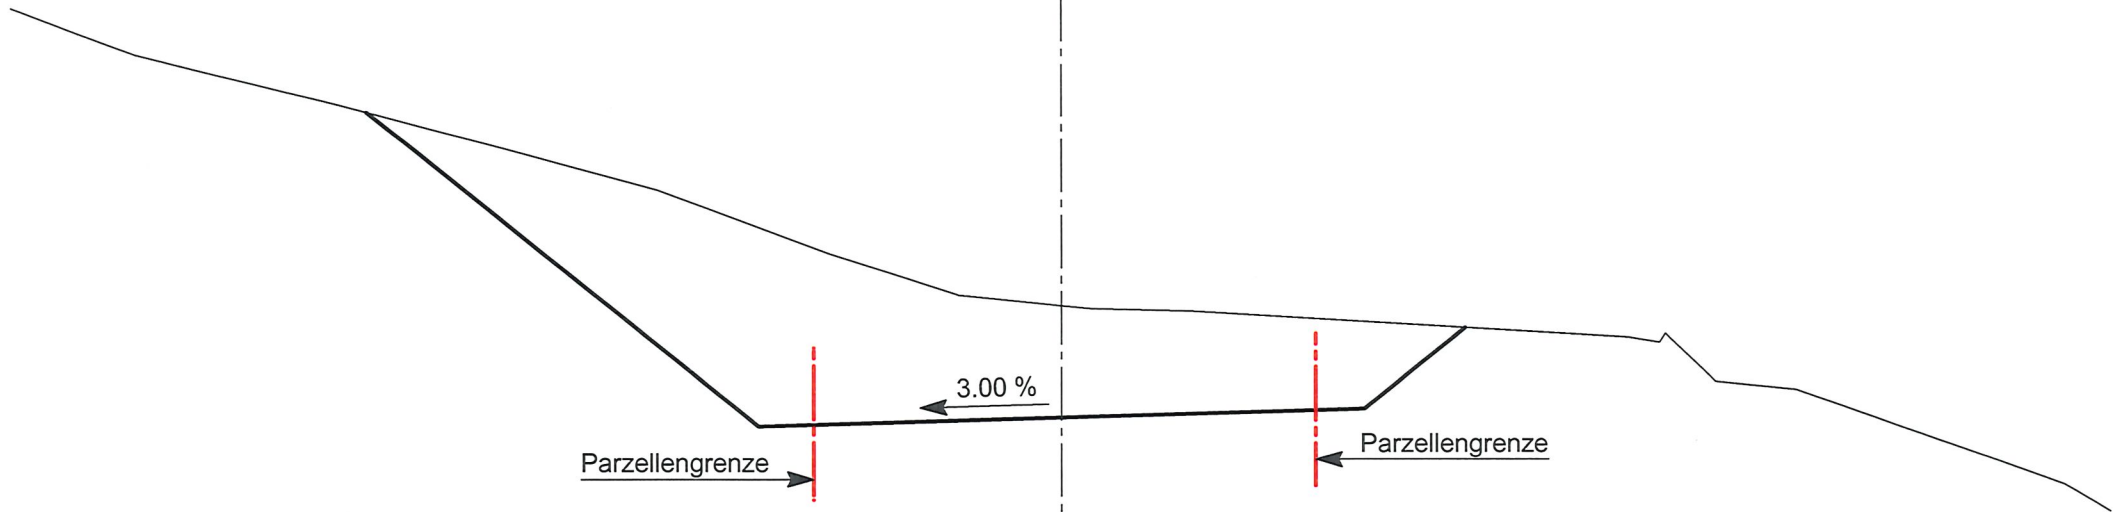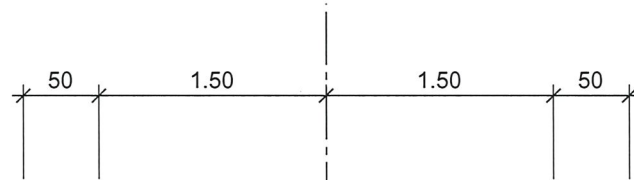

1658.00