


# KANTON GRAUBÜNDEN

## GEMEINDE SCUOL

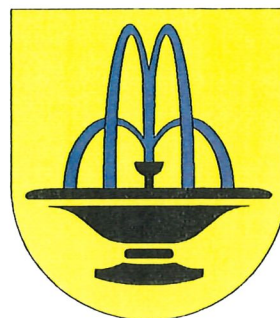


# QUARTIERPLAN SCHINNAS WEST

VORPROJEKT PRIVATE  
QUARTIERSTRASSE  
QUERPROFILE 1:50/ 1:75

Vom Gemeinderat erlassen am 31. Januar 2005

Der Gemeindepräsident: 

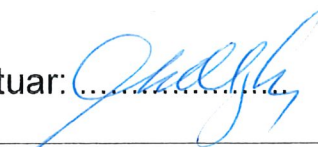Der Aktuar: 

**CAPREZ**

INGENIEURE AG




CHALZINA, 7550 SCUOL  
TEL. 081/861 24 00, FAX 081/861 24 21  
E-MAIL: scuol@caprez-ing.ch  
ARTHUR DERUNGS + MARCO MÜLLER

|                       |                        |           |                      |               |                         |
|-----------------------|------------------------|-----------|----------------------|---------------|-------------------------|
| PROJEKTERT:<br>Müller | GEZEICHNET:<br>à Porta | FREIGABE: | DATUM:<br>24.11.2004 | FORMAT:<br>A4 | PLAN NR.<br><b>20</b>   |
| INDEX:                | GEZEICHNET:            | FREIGABE: | DATUM:               | ÄNDERUNG:     |                         |
|                       |                        |           |                      |               | PROJEKT NR.<br>6.02.026 |

m 20.00

P 1312.32


*T* 1312.34

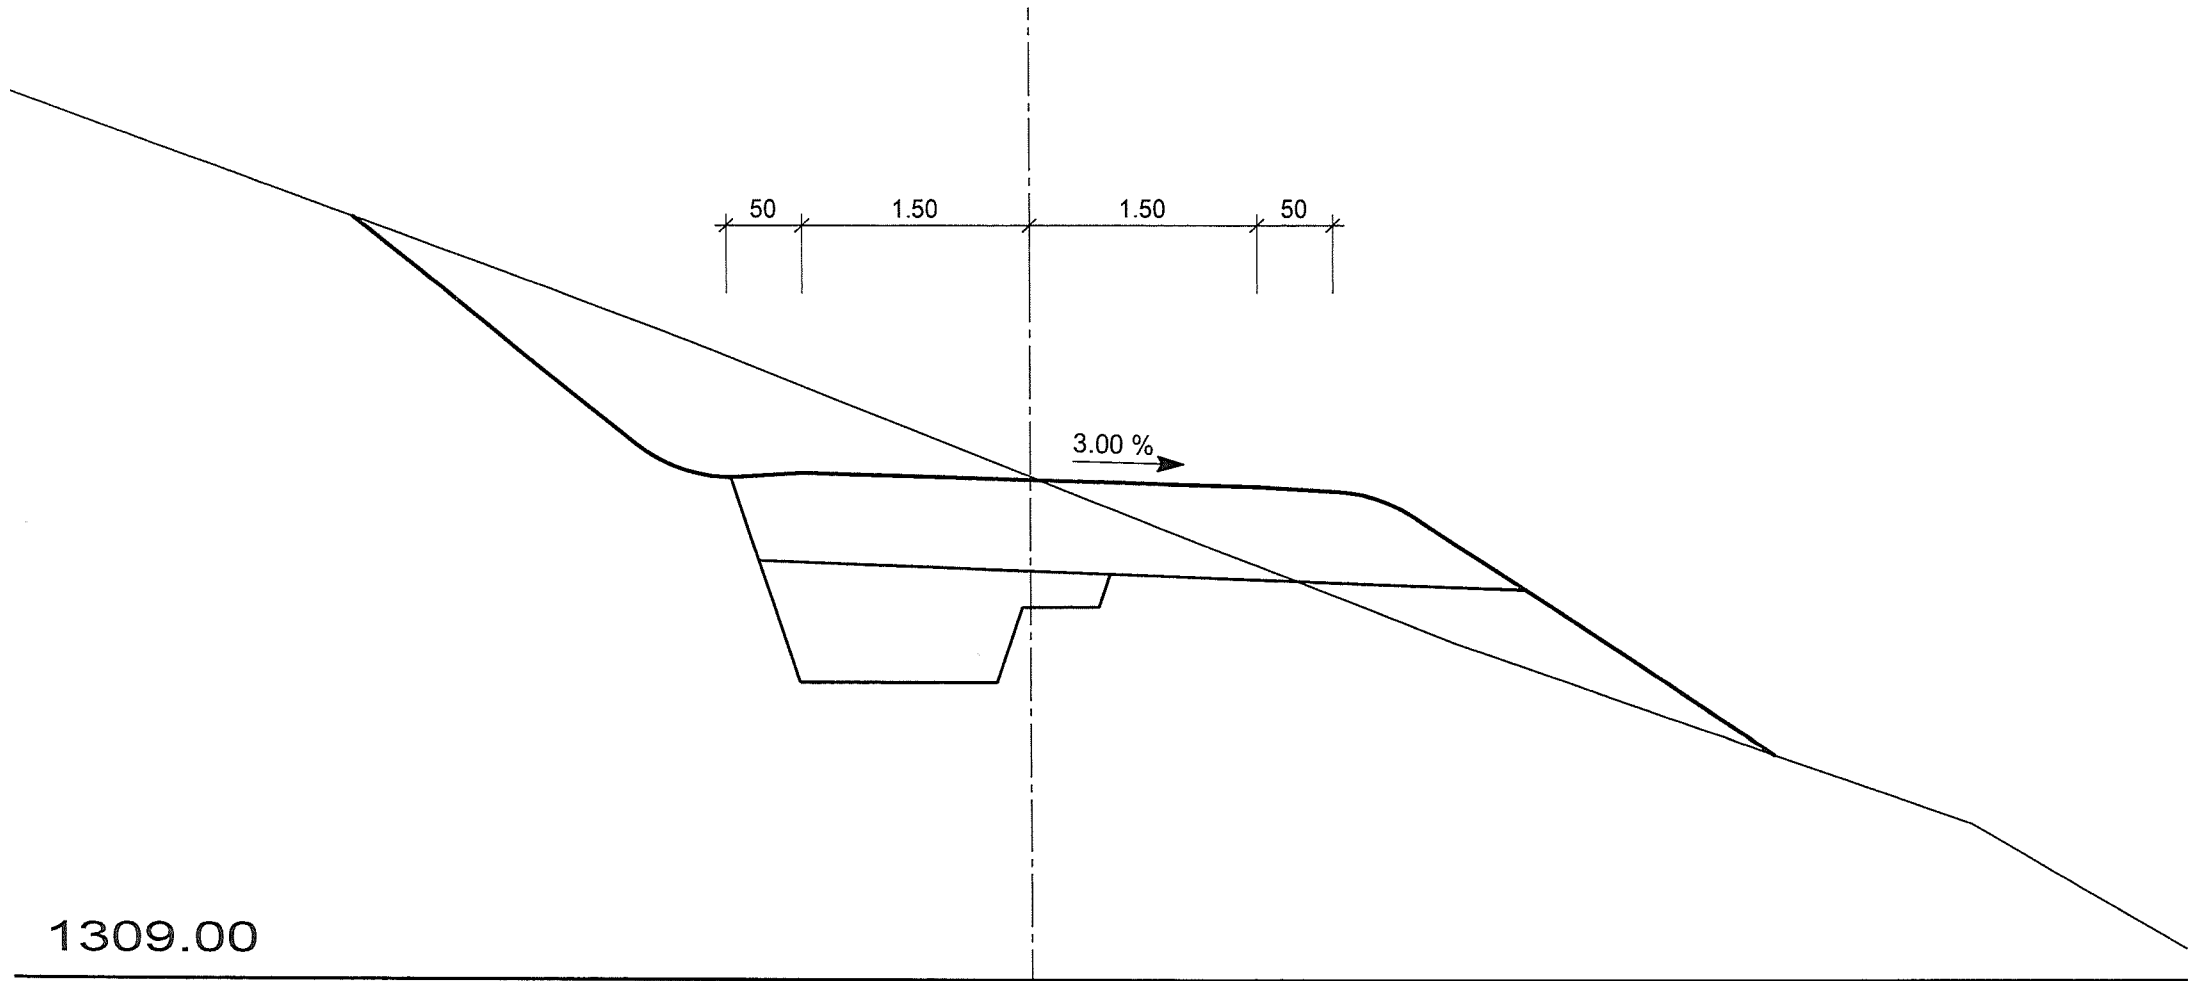

m 30.00

P 1311.88


*T* 1312.09

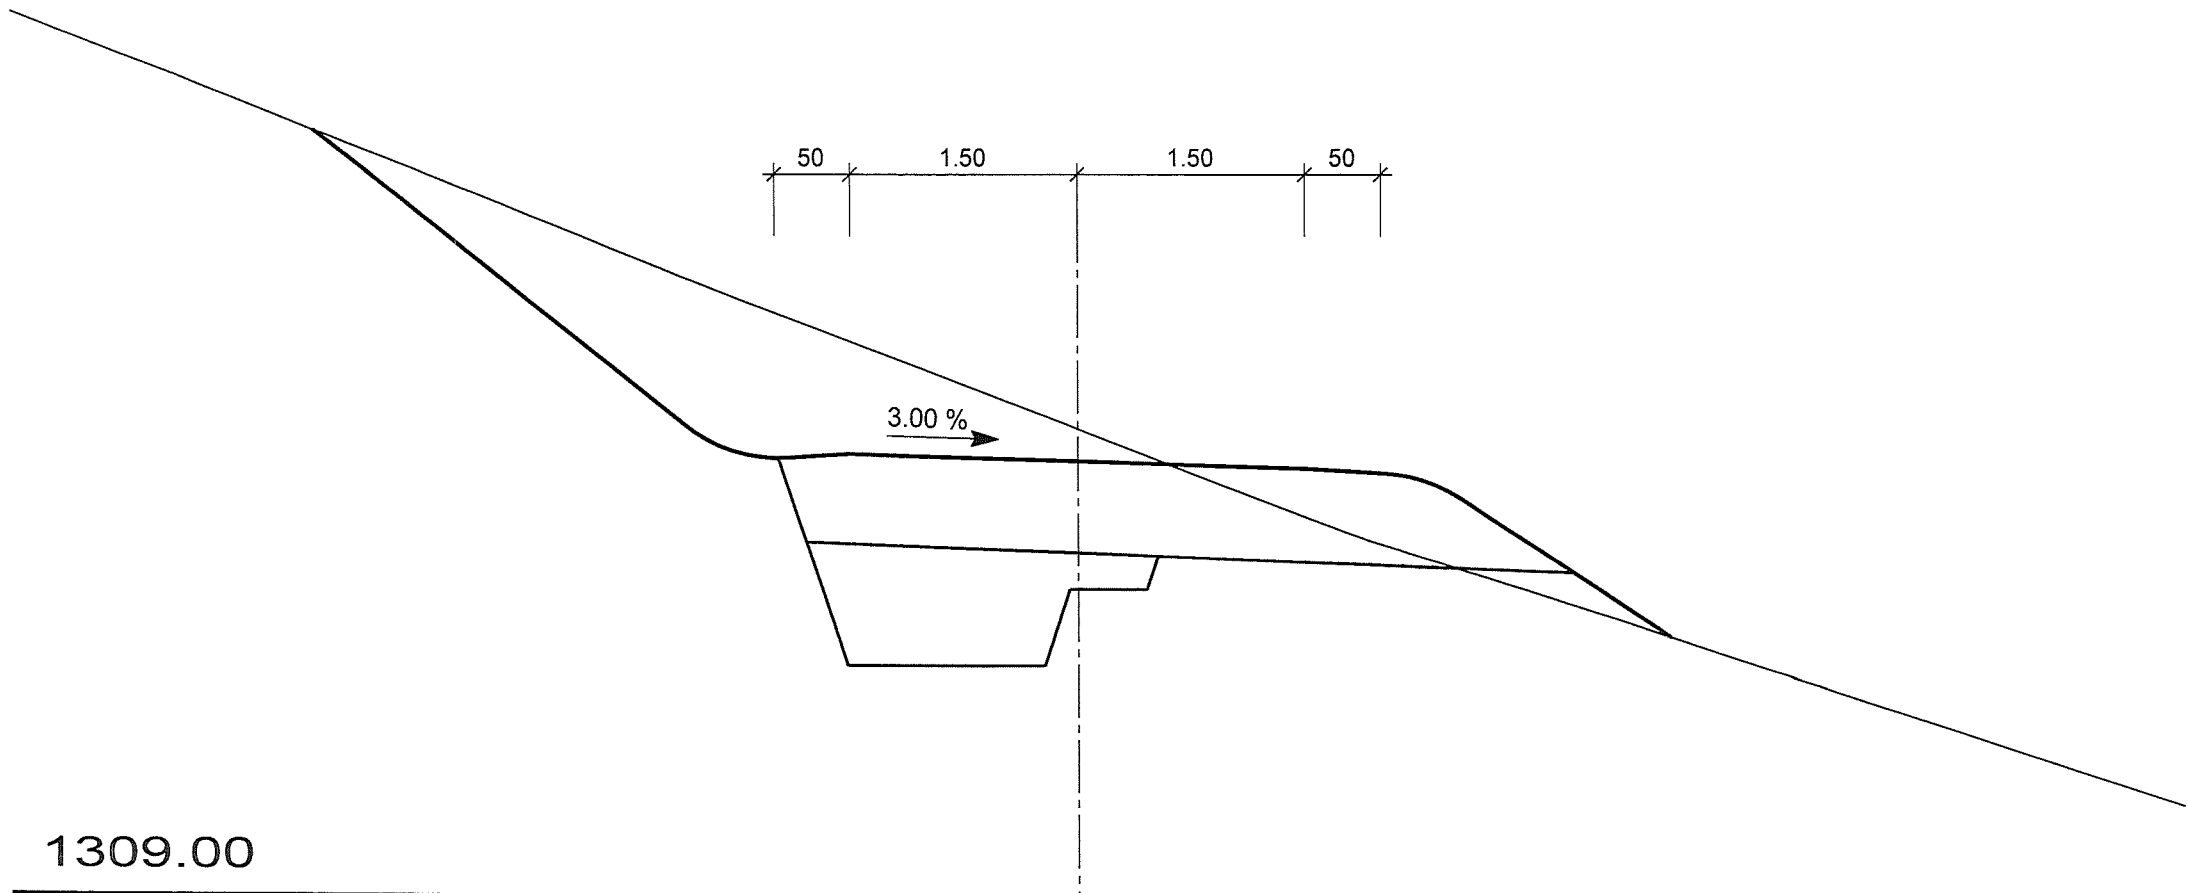

m 40.00

P 1311.46


*T 1311.70*

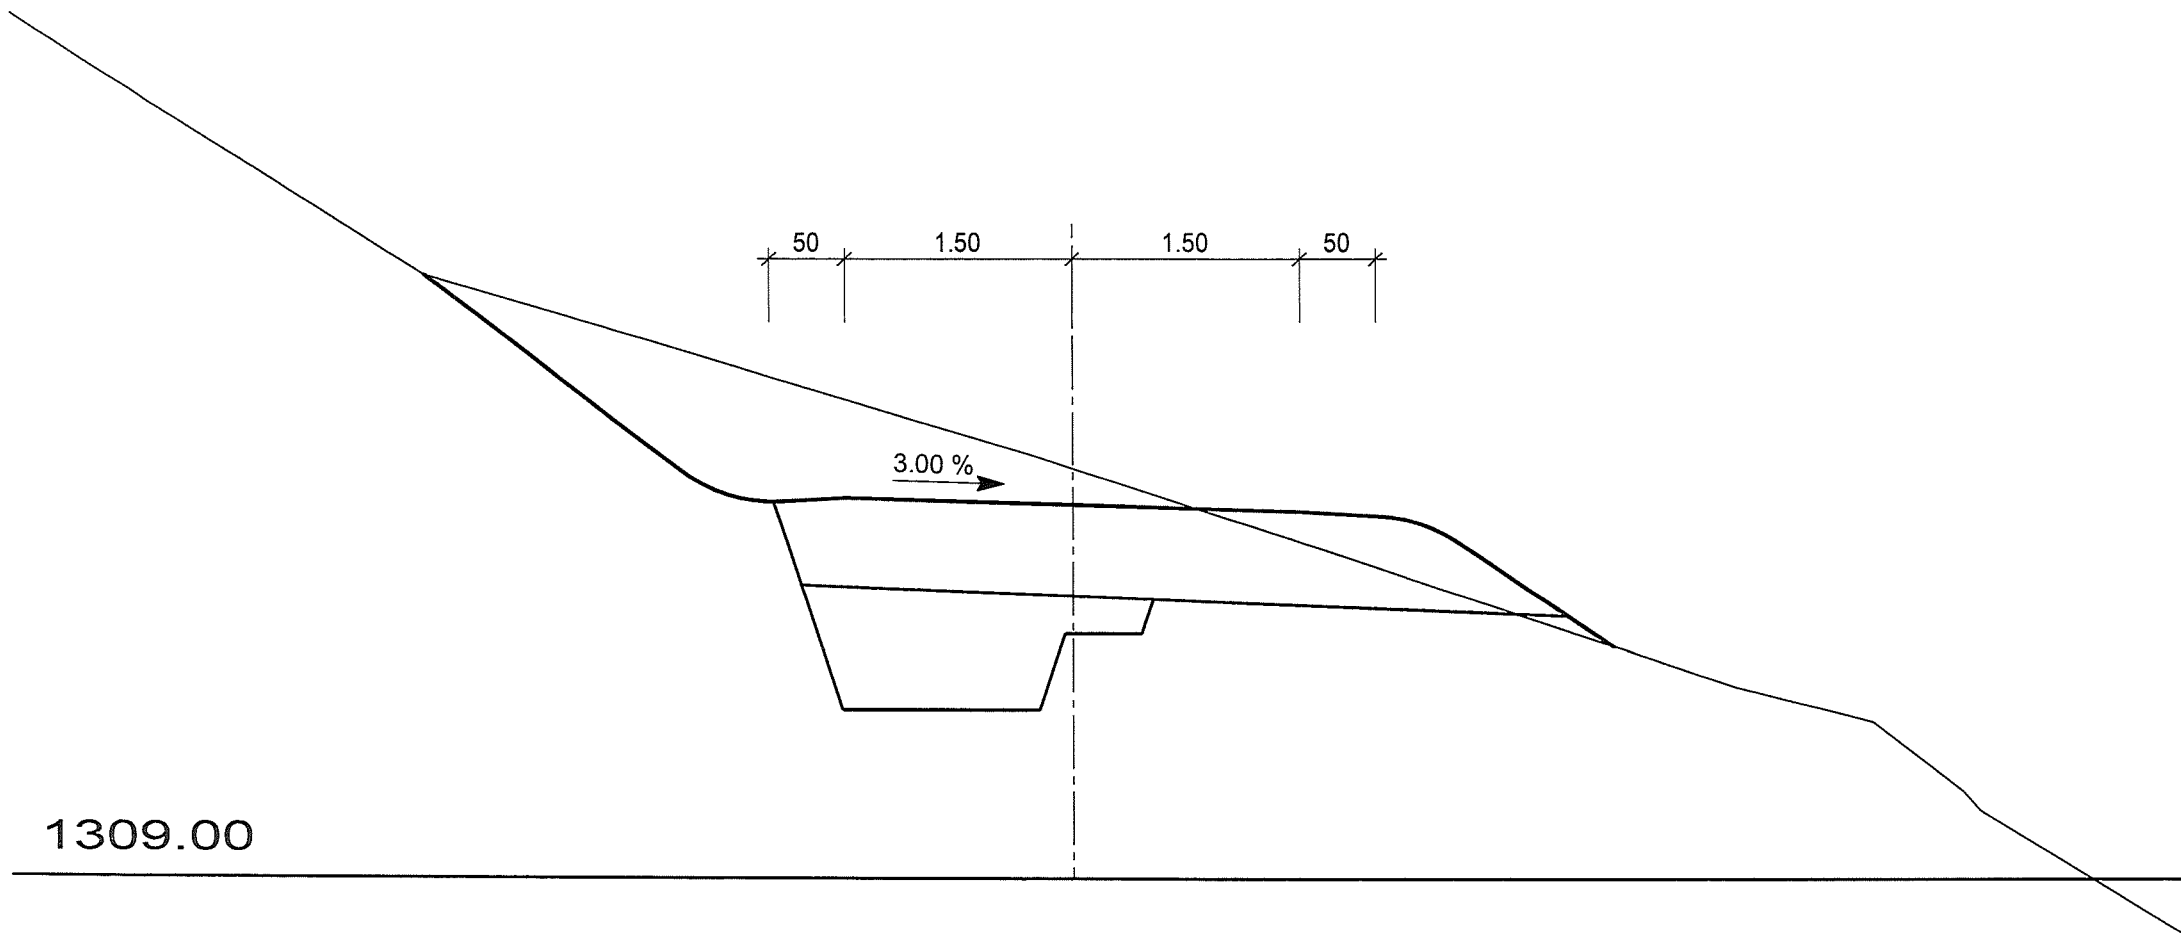

m 50.00

P 1310.88


*T* 1310.95

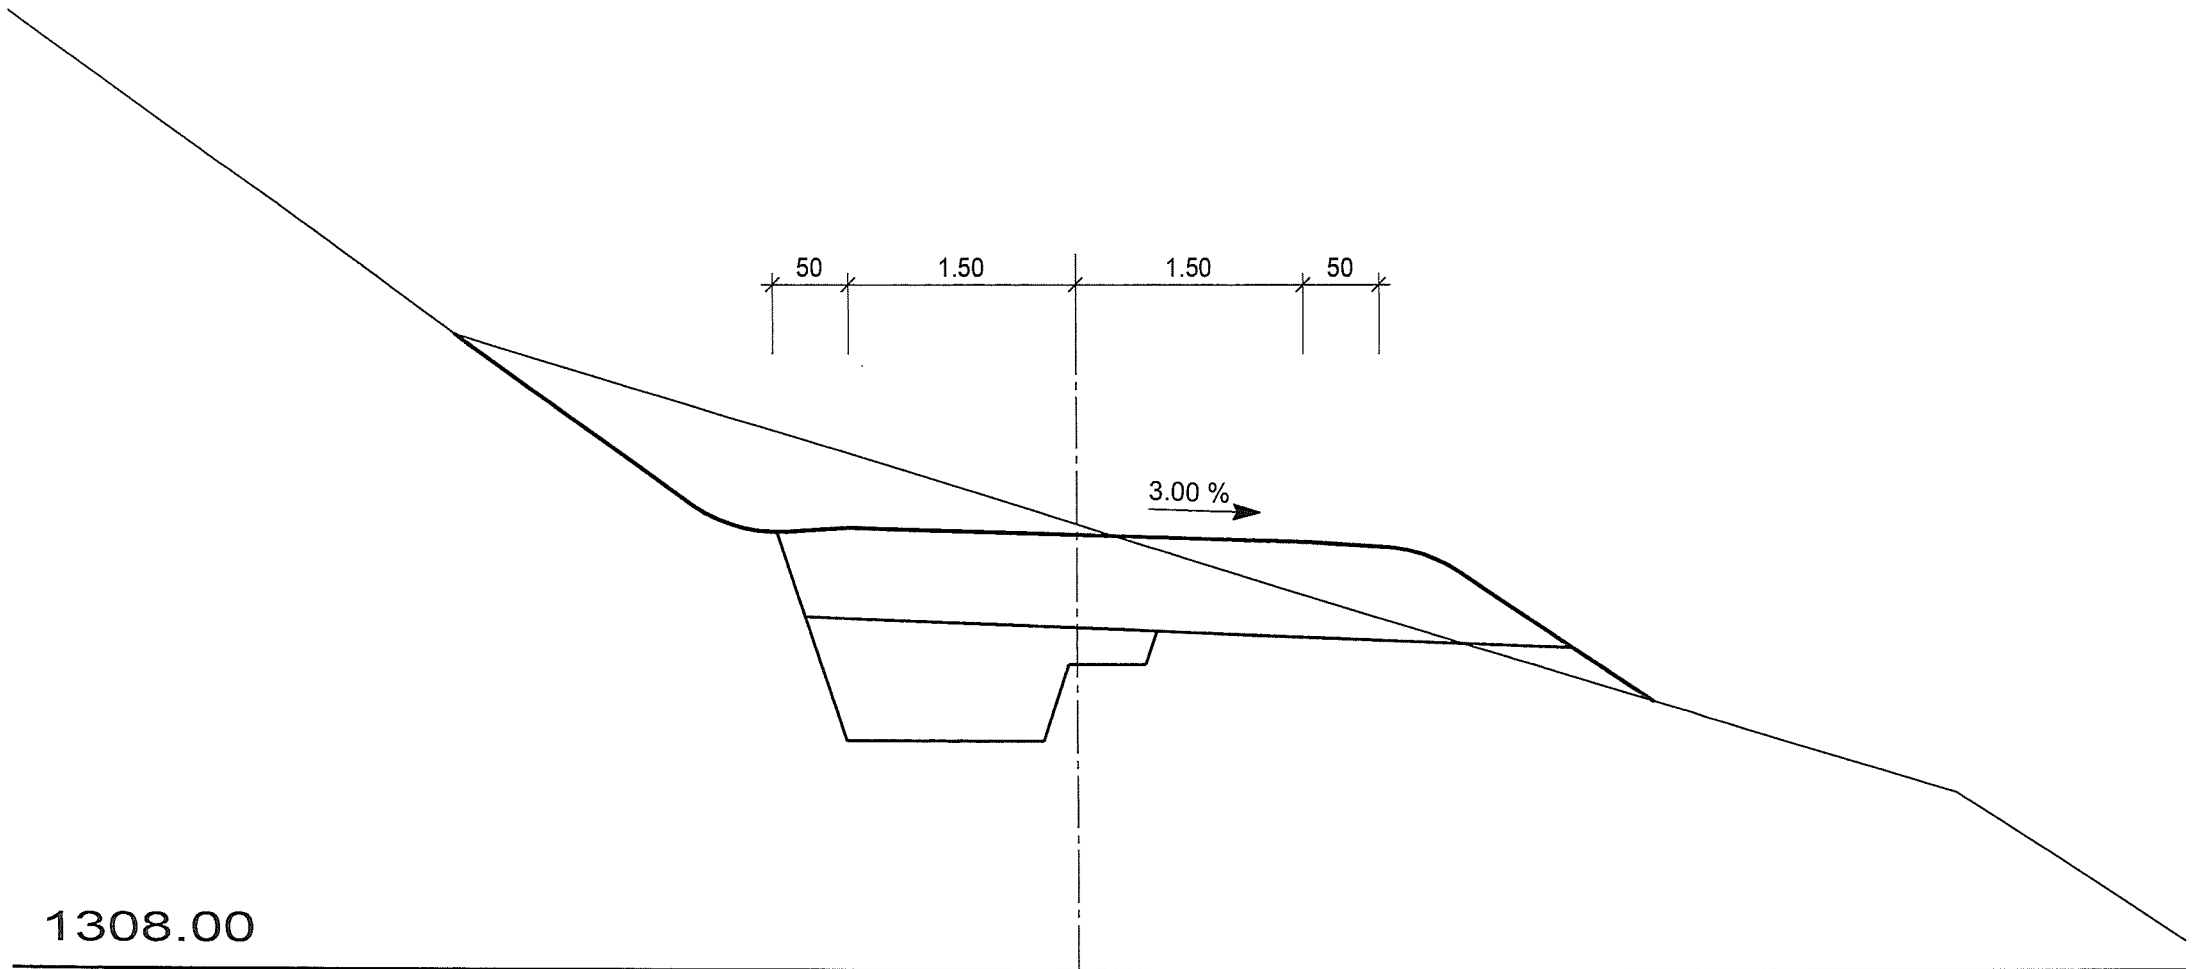

m 60.00

P 1309.84


*T 1309.98*

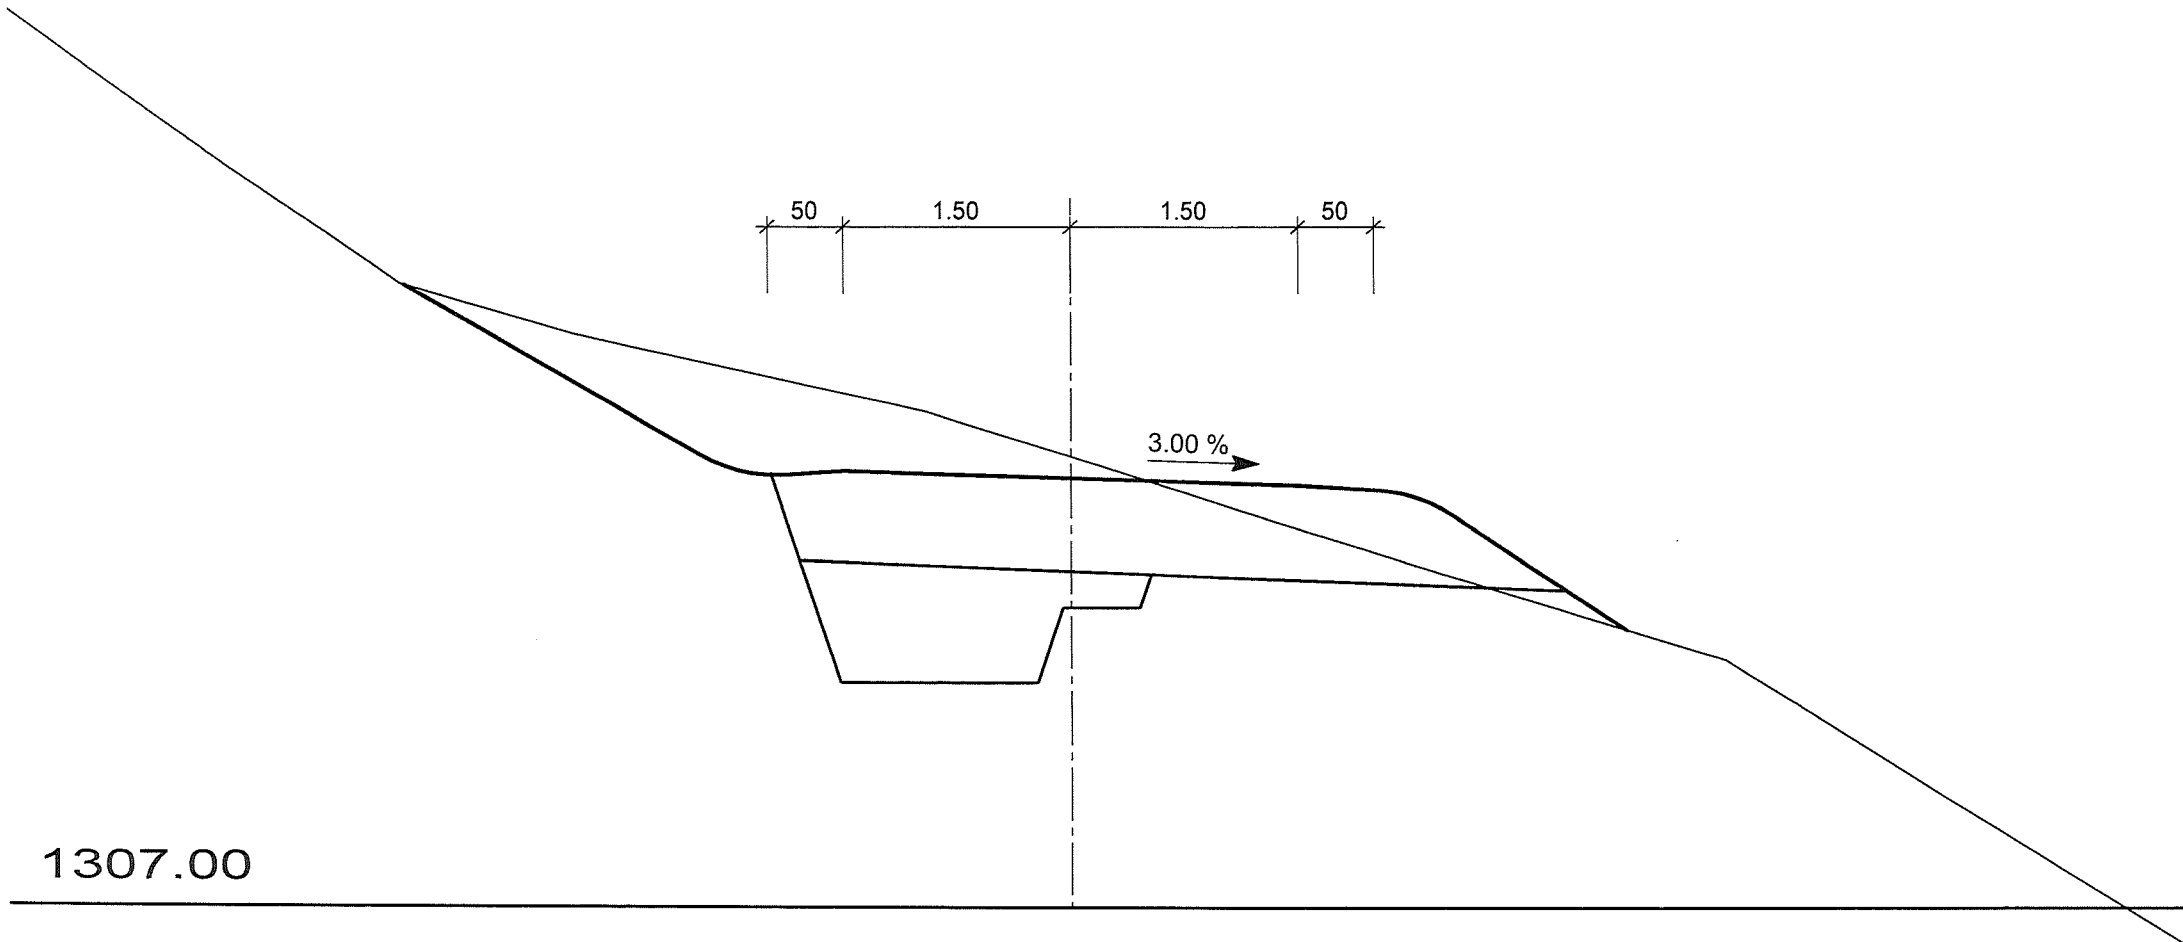

m 70.00

P 1308.63


*T* 1308.70

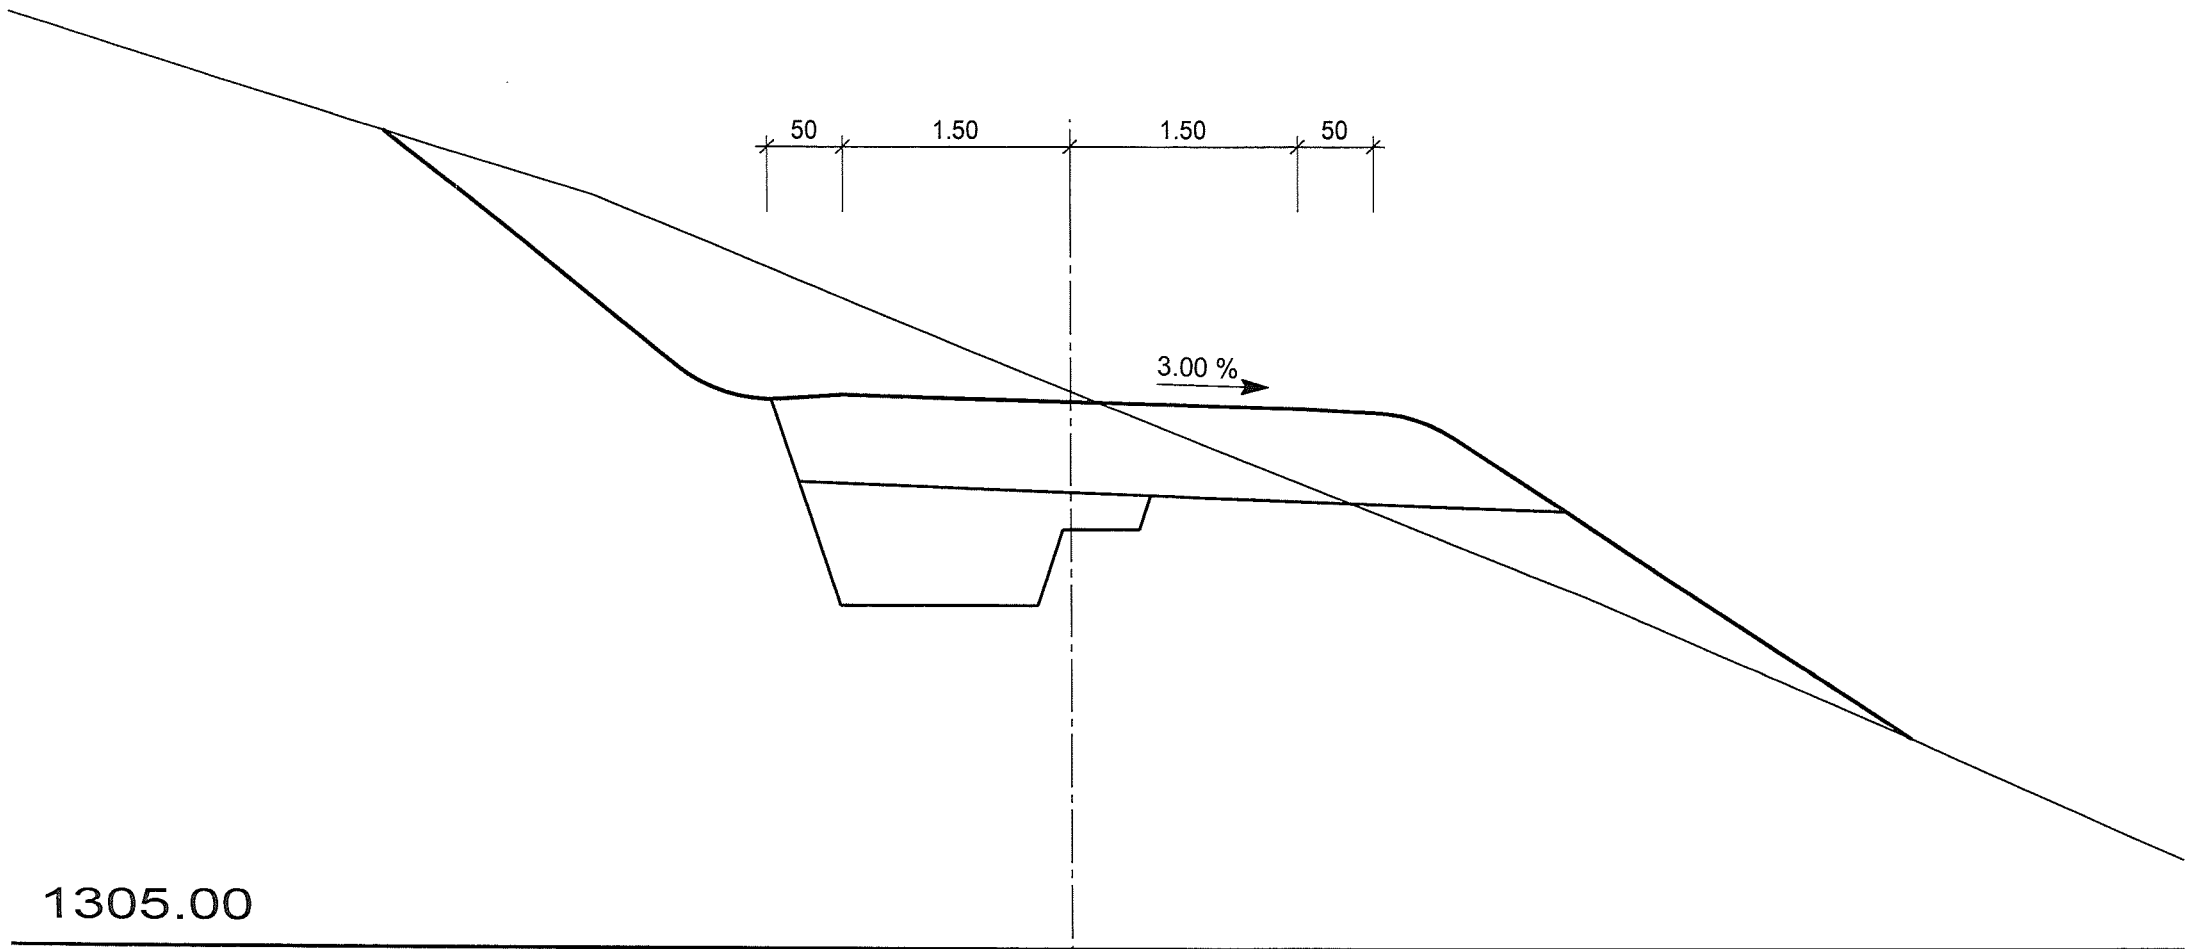

m 80.00

P 1307.49

*T* 1307.55

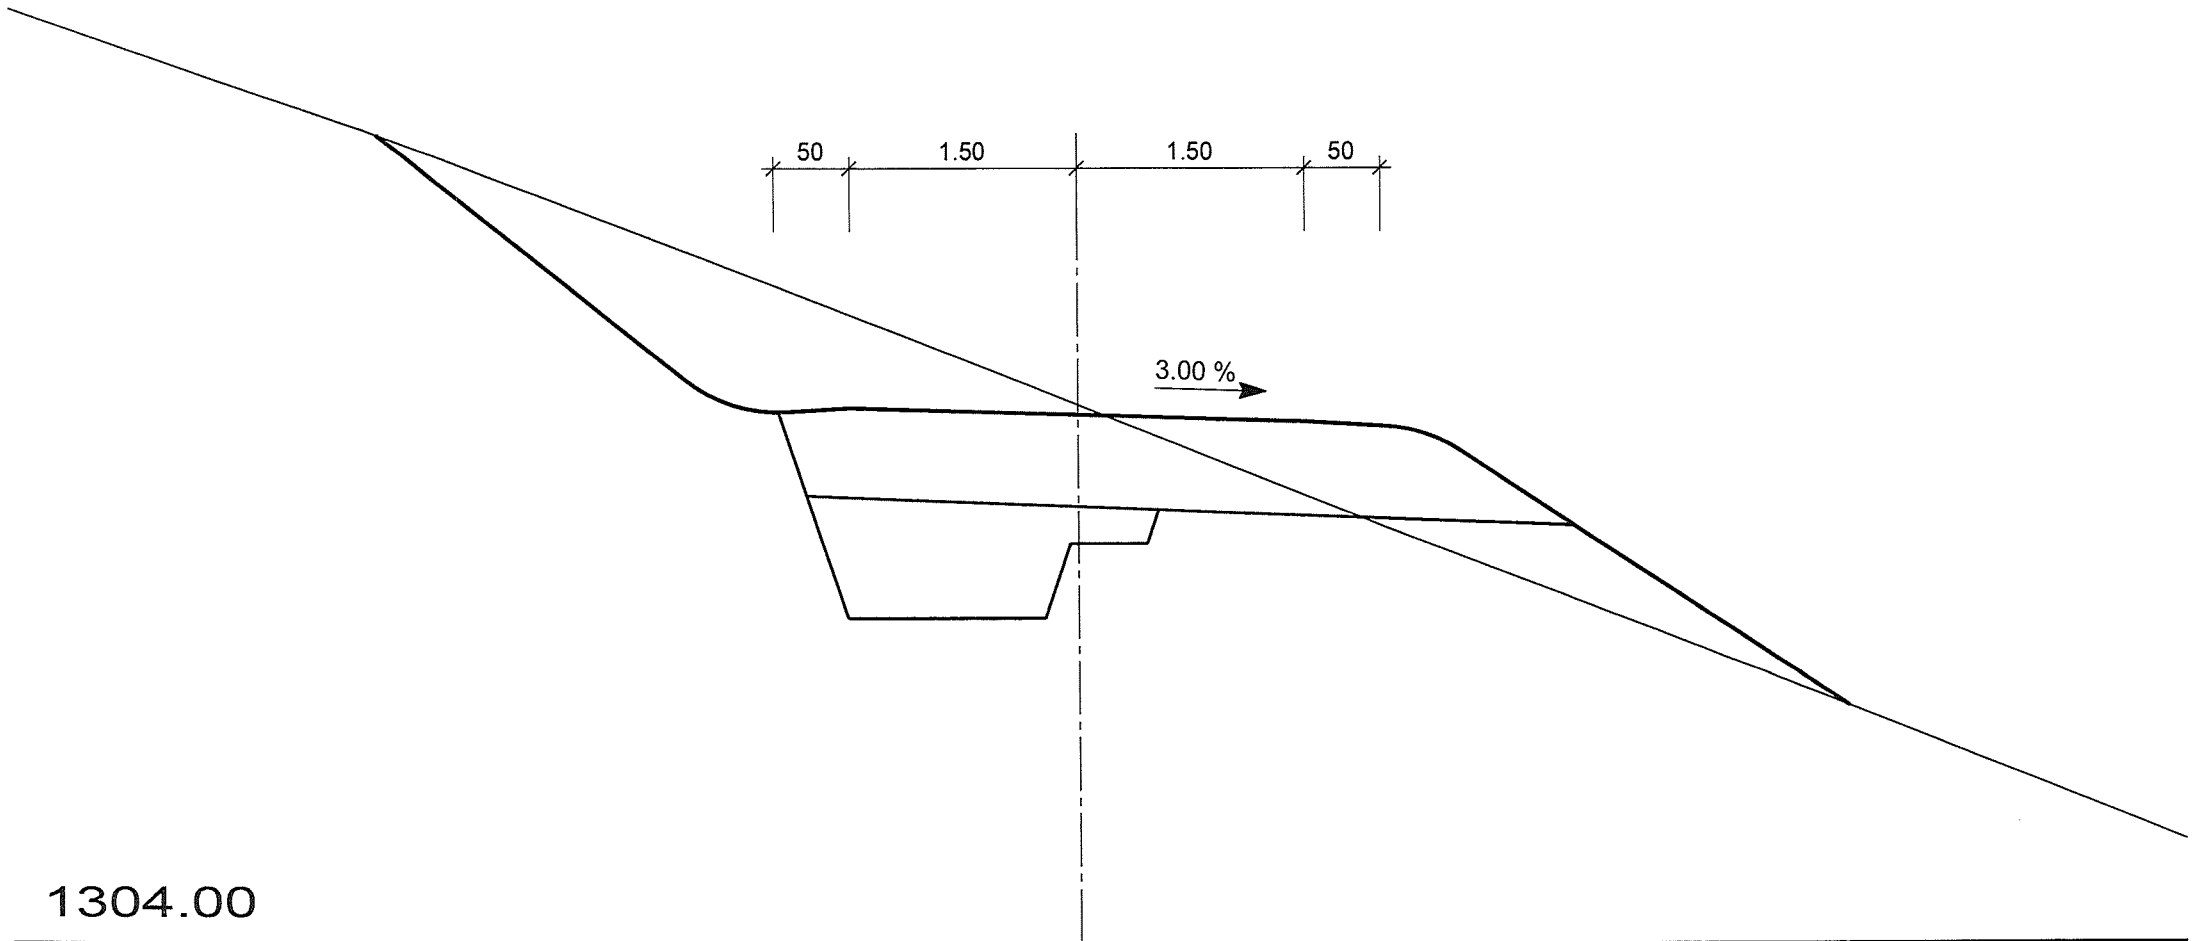

m 90.00

P 1306.75

T 1306.61

1:75


9.10

8.43

1.50

3.00 %


1304.00

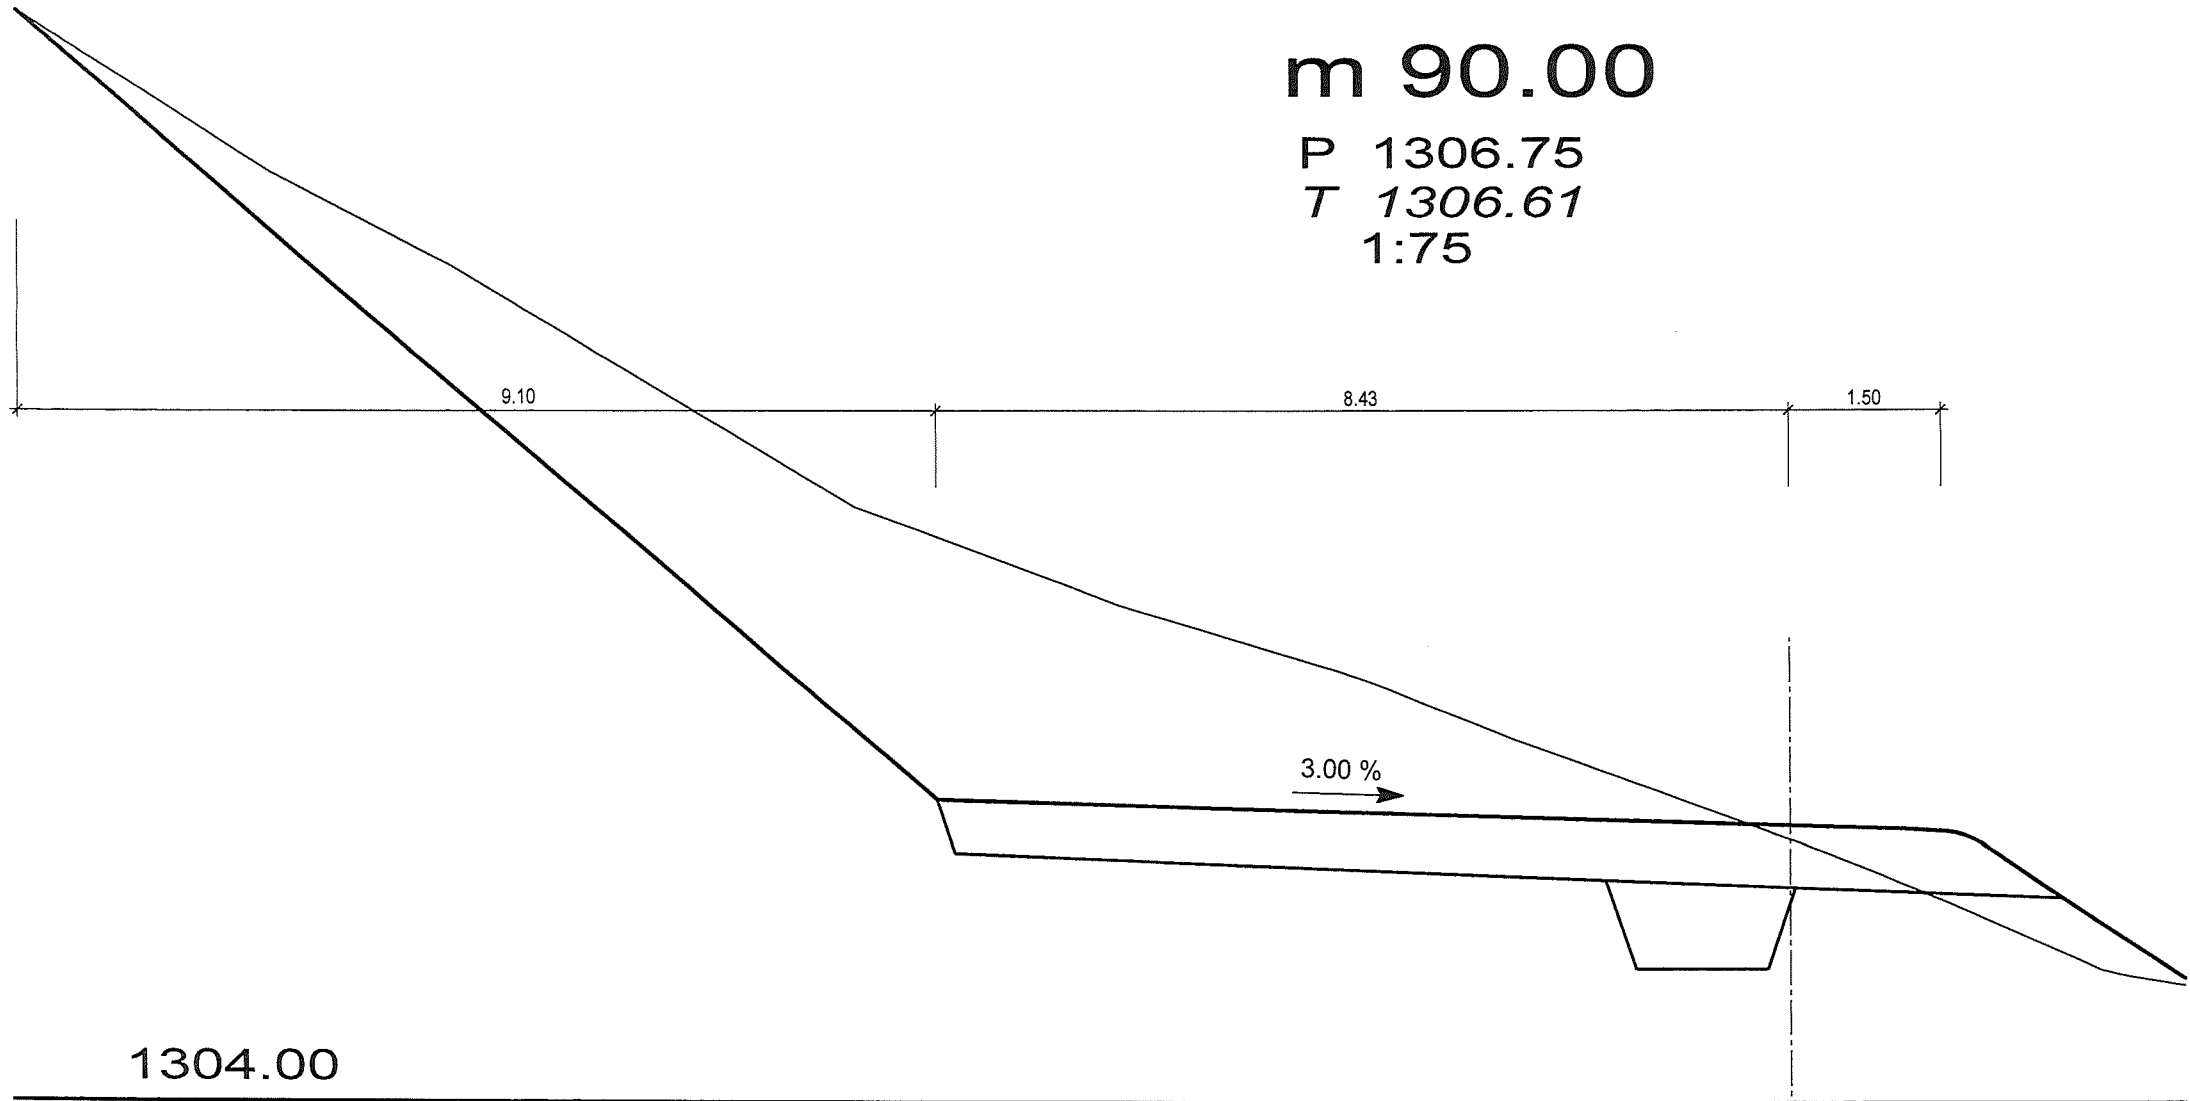

m 100.00

P 1306.26


*T 1306.40*

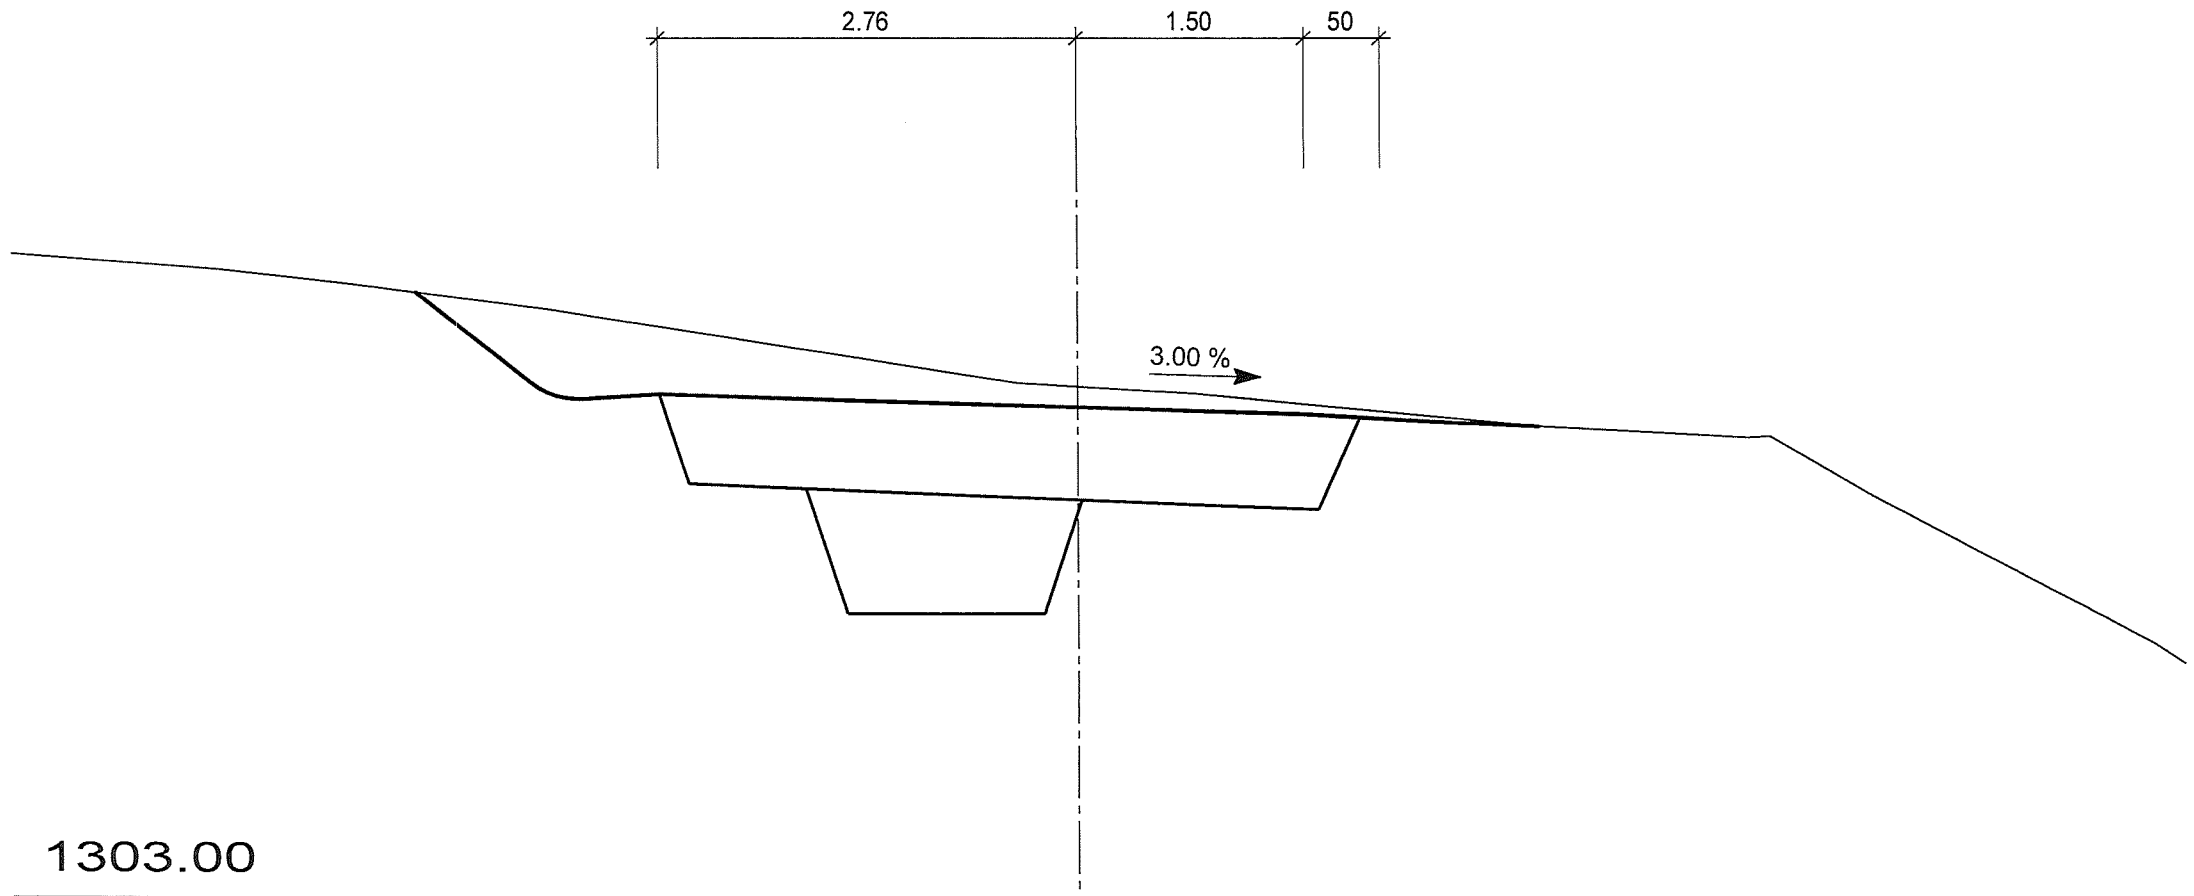

m 110.00

P 1305.76

*T* 1305.92

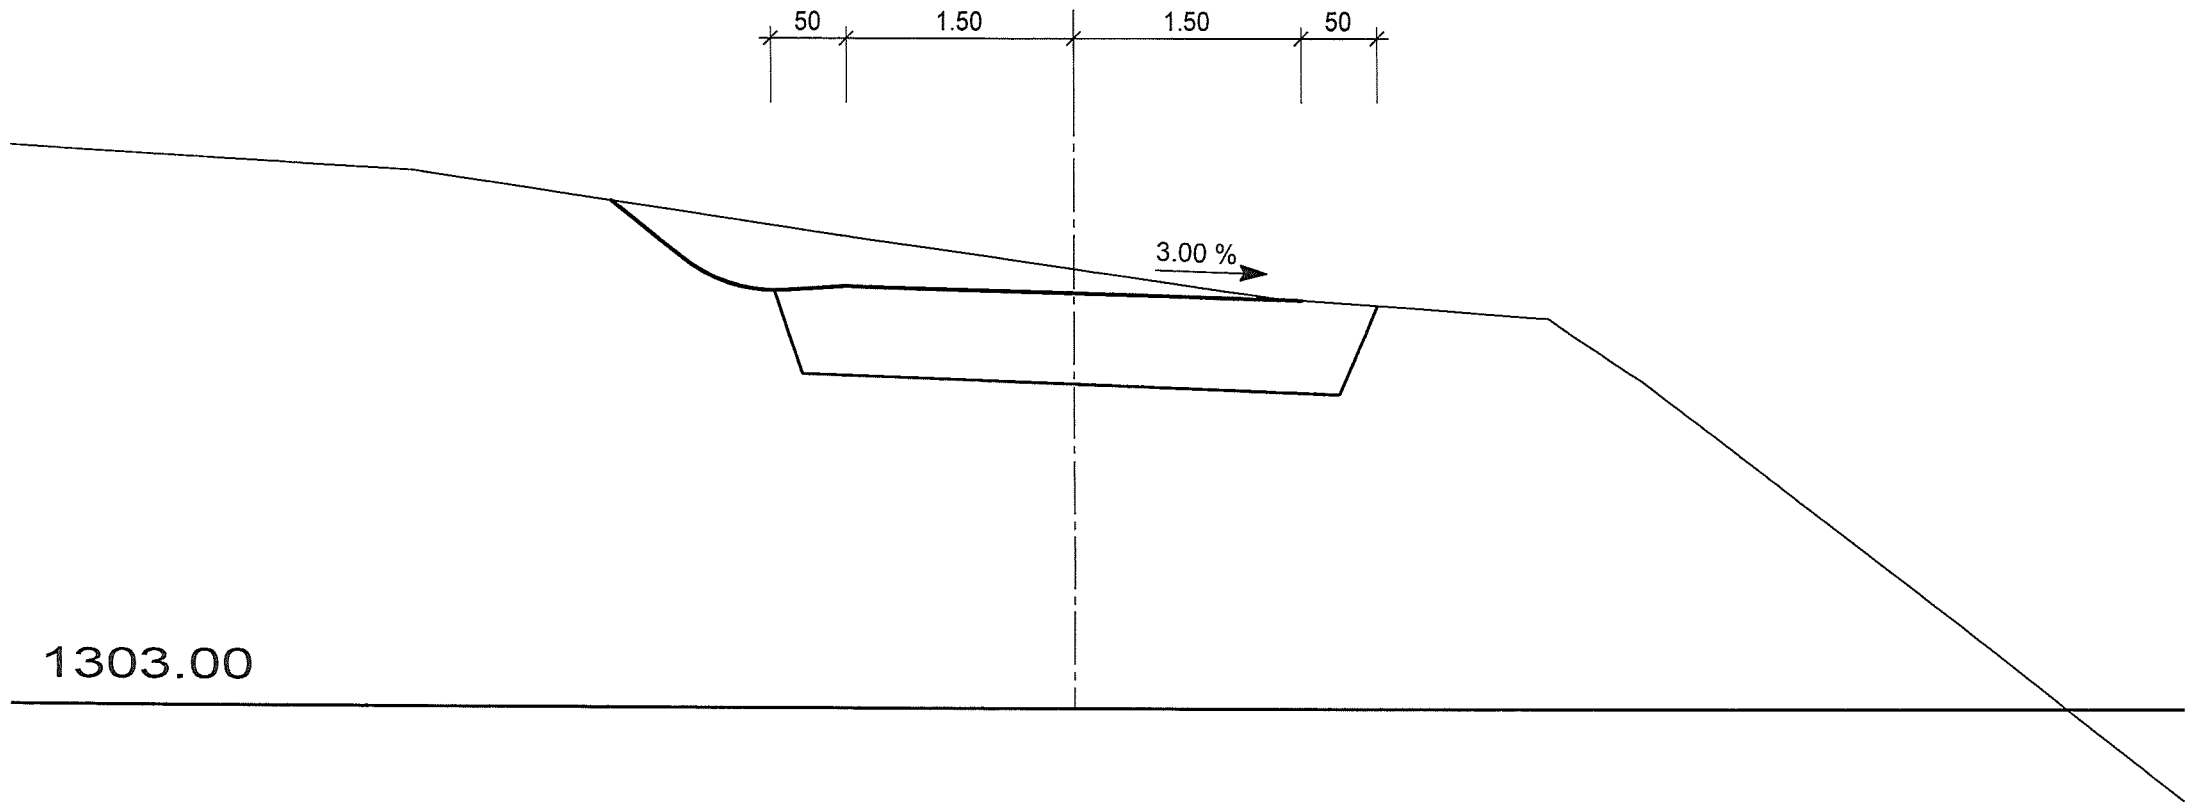

m 118.74

P 1305.32

T 1305.32

