

KANTON GRAUBÜNDEN
GEMEINDE SCUOL



**QUARTIERPLAN
RACHÖGNA**

ÖFFENTLICHE ERSCHLIESSUNGSTRASSE
VORPROJEKT

QUERPROFILE 1:100 ABSCHNITT 2

Vom Gemeinderat erlassen am 07.09.2009

Der Gemeindepräsident: 

Der Aktuar: 

CHALZINA, 7550 SCUOL
TEL. 081/861 24 00 FAX 081/861 24 01
E-MAIL: scuol@caprez-ing.ch
ARTHUR DERUNGS + MARCO MÜLLER


CAPREZ
INGENIEURE AG



PROJEKTERT: M. Müller	GEZEICHNET: A. Müller <i>ML</i>	FREIGABE: <i>29.11.09/ML</i>	DATUM: 22.07.2009	FORMAT: A4	FILE NAME: pb000077.npl	PLAN NR. 19
INDEX:	GEZEICHNET:	FREIGABE:	DATUM:	ÄNDERUNG:		PROJEKT NR. 6472


m 150.00

P = 1276.06
T = 1275.70

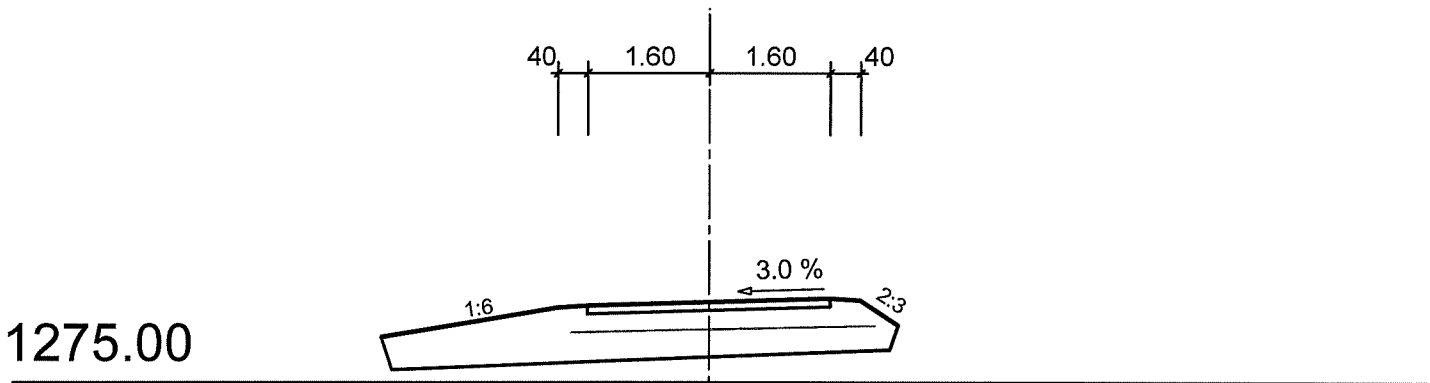

m 160.00


P = 1276.37
T = 1276.09

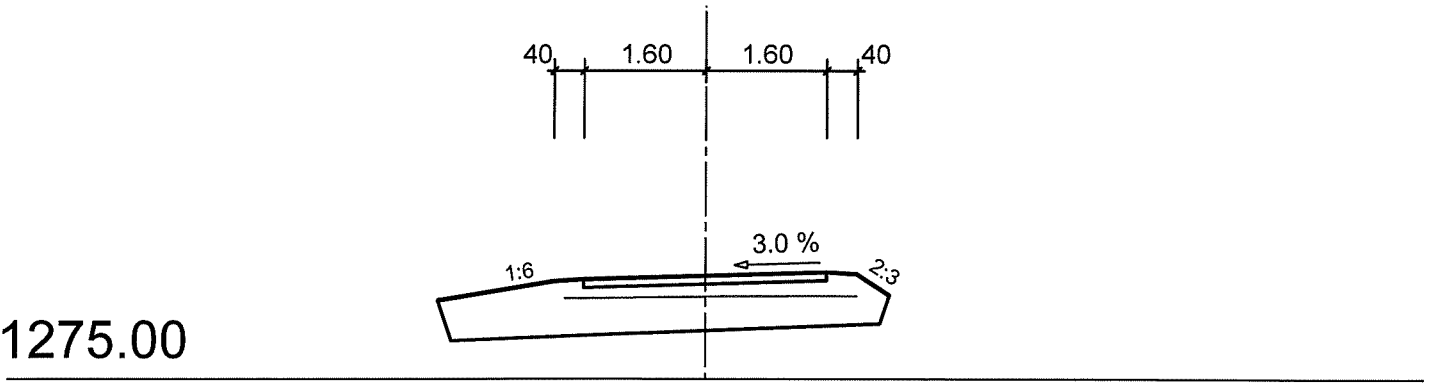

m 170.00

P = 1276.70


T = 1276.51

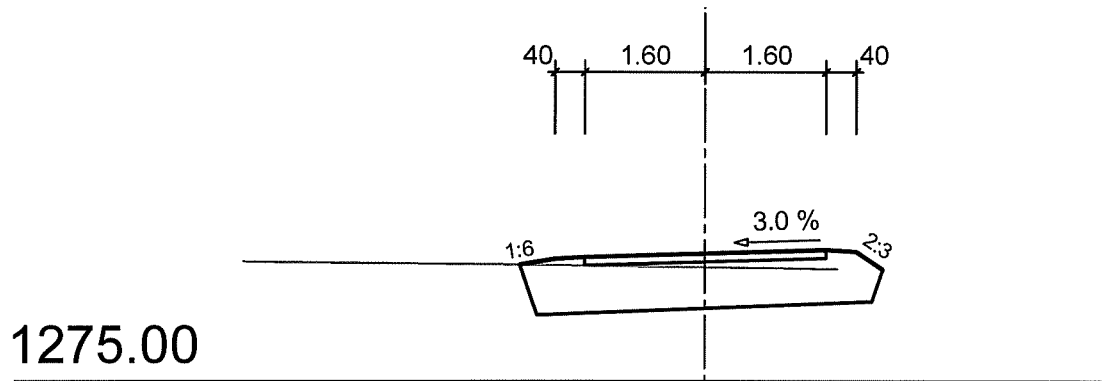

m 180.00

P = 1277.02


T = 1276.83

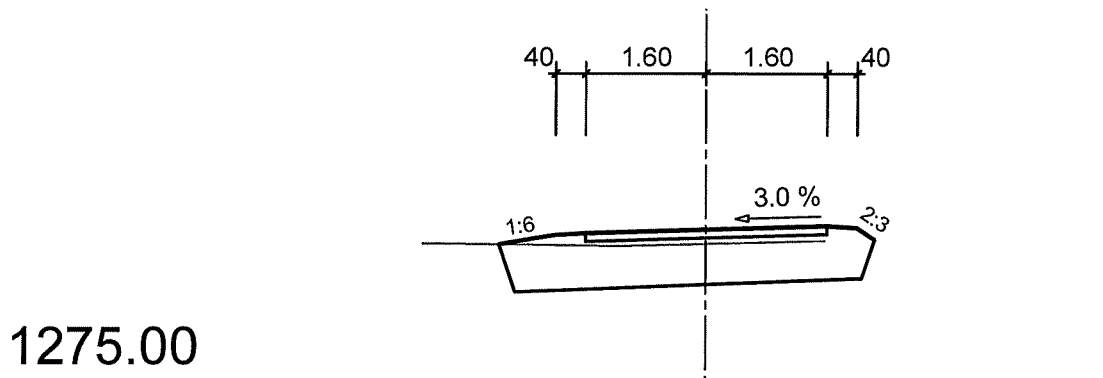

m 190.00

P = 1277.35


T = 1277.19

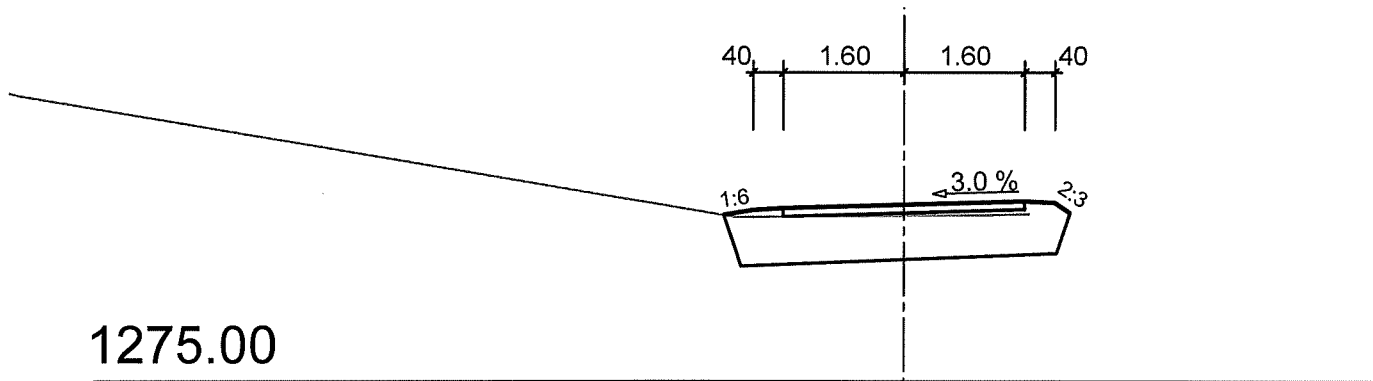

m 200.00

P = 1277.67

T = 1277.53

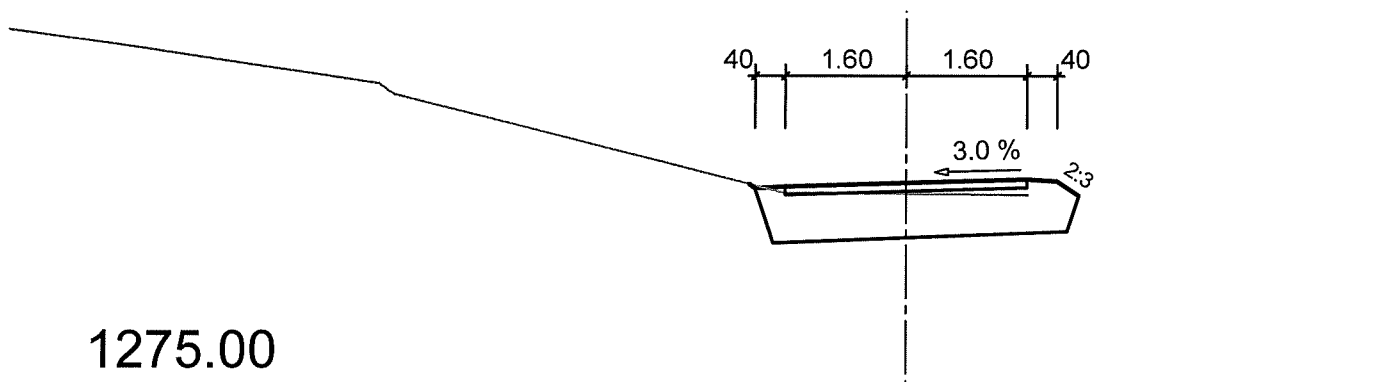


m 210.00

P = 1277.98

T = 1277.75

1275.00

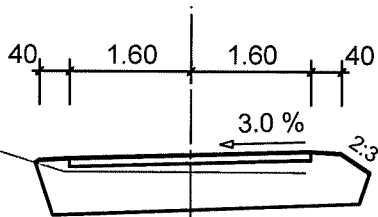


m 220.00

P = 1278.16

T = 1277.97

1275.00

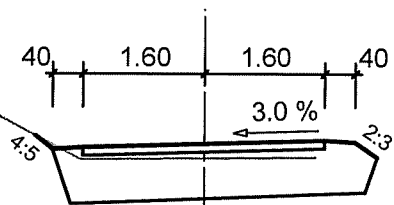


m 230.00

P = 1278.17

T = 1277.97

1275.00

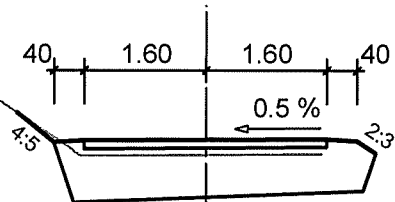


m 240.00

P = 1278.03

T = 1277.93


1275.00

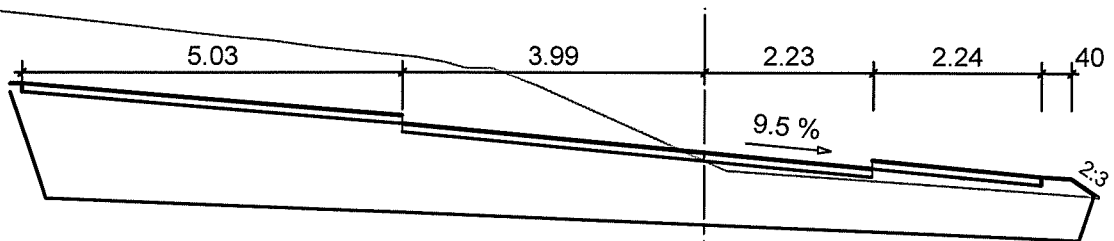

m 245.14

P = 1277.89

T = 1278.14

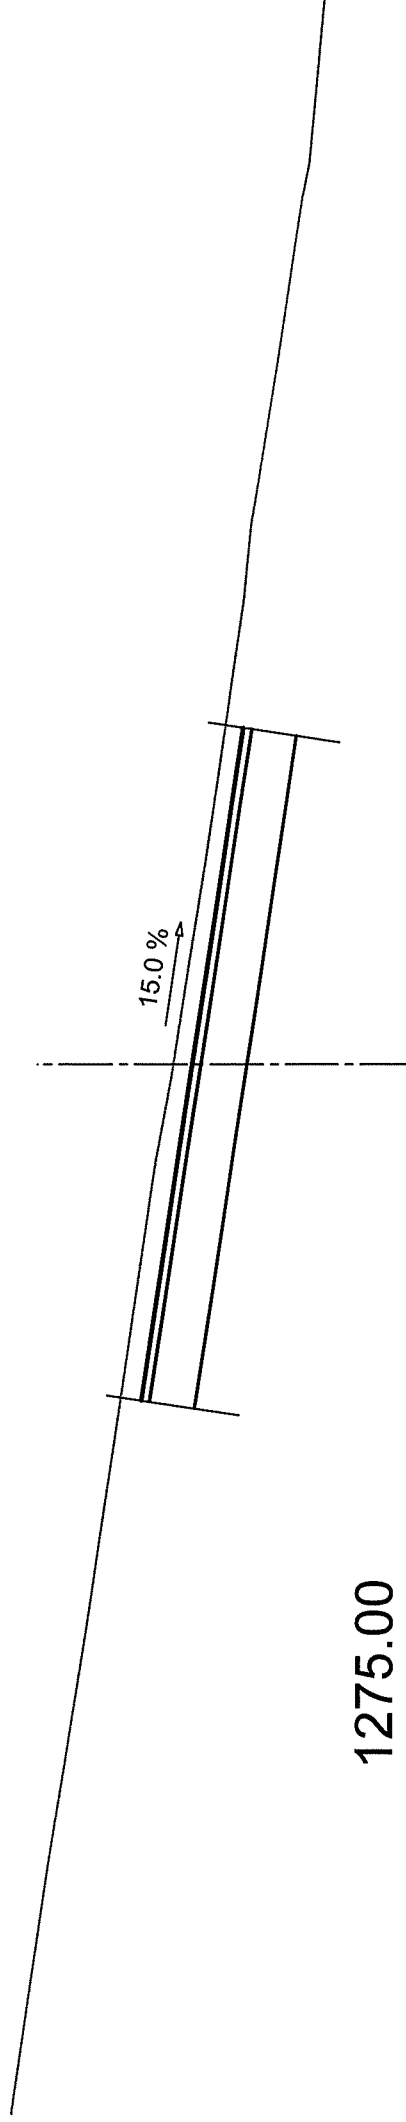


1275.00

m 245.26

P = 1277.91


T = 1278.15

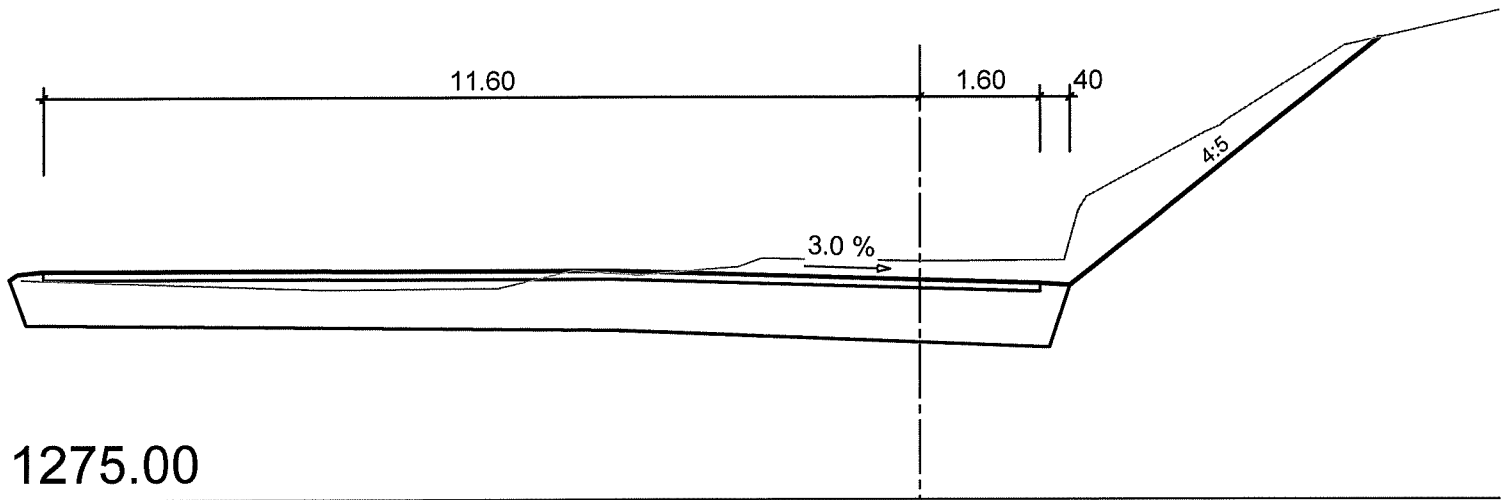

m 255.26

P = 1279.41


T = 1279.71

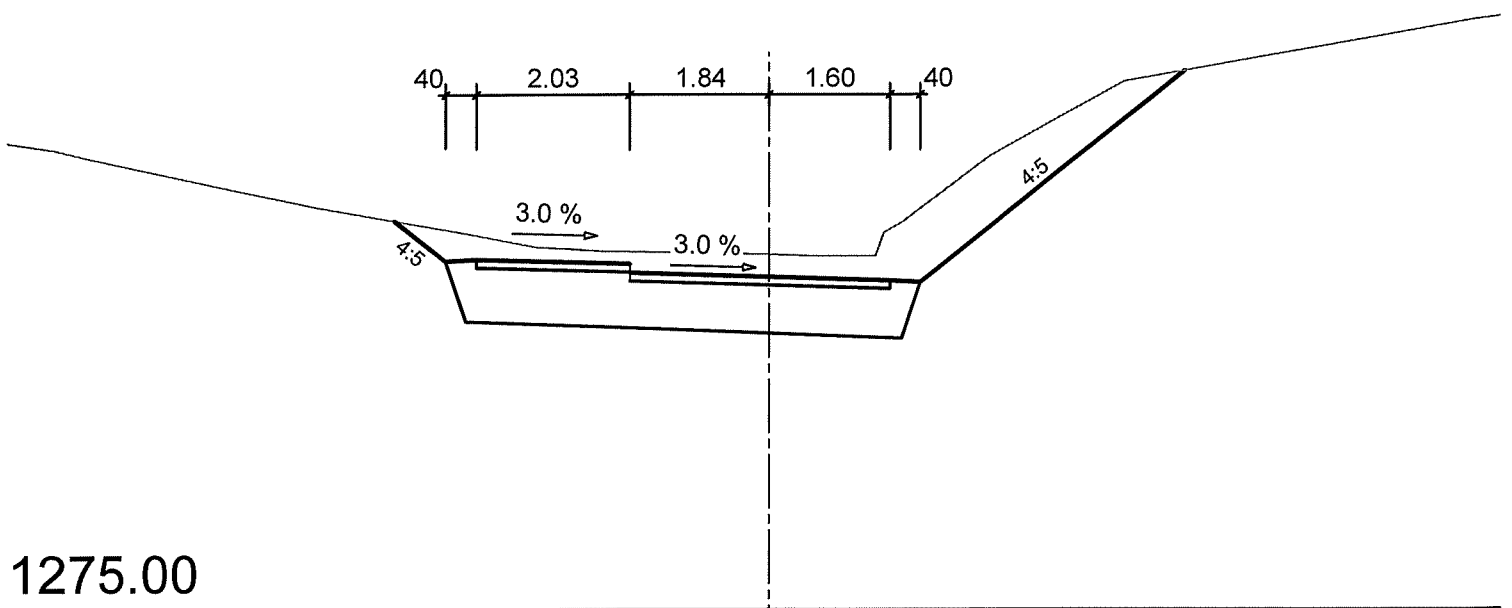

m 265.26

P = 1280.91


T = 1281.16

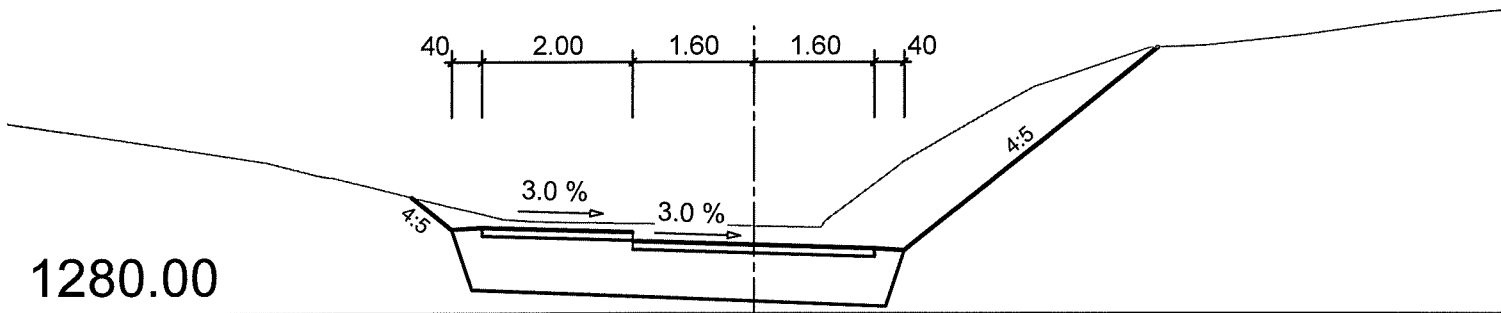

m 275.26

P = 1282.41


T = 1282.61

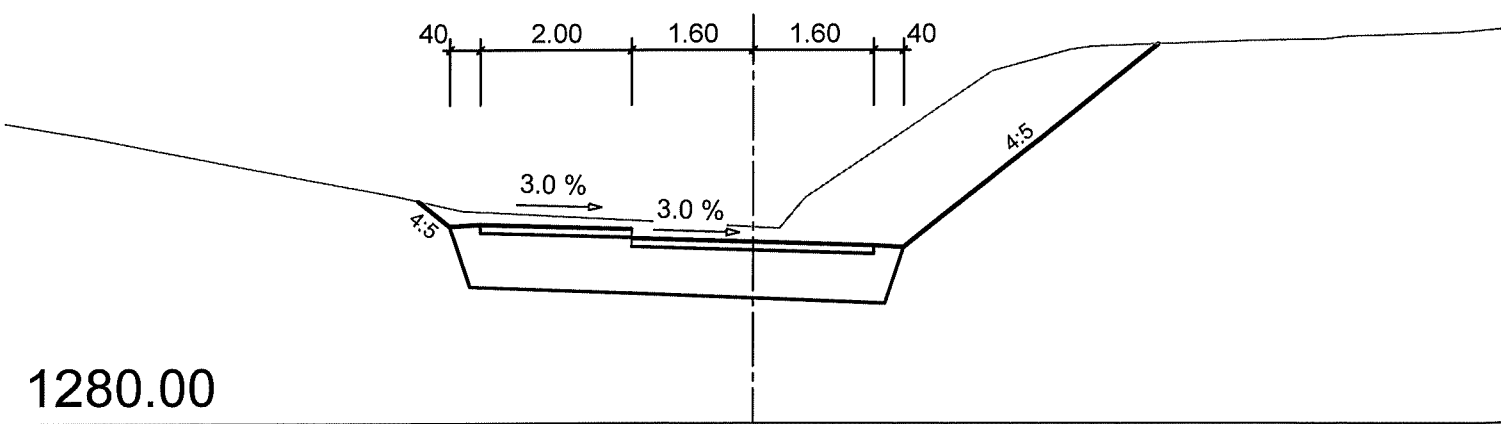

m 285.26

P = 1283.91


T = 1284.19

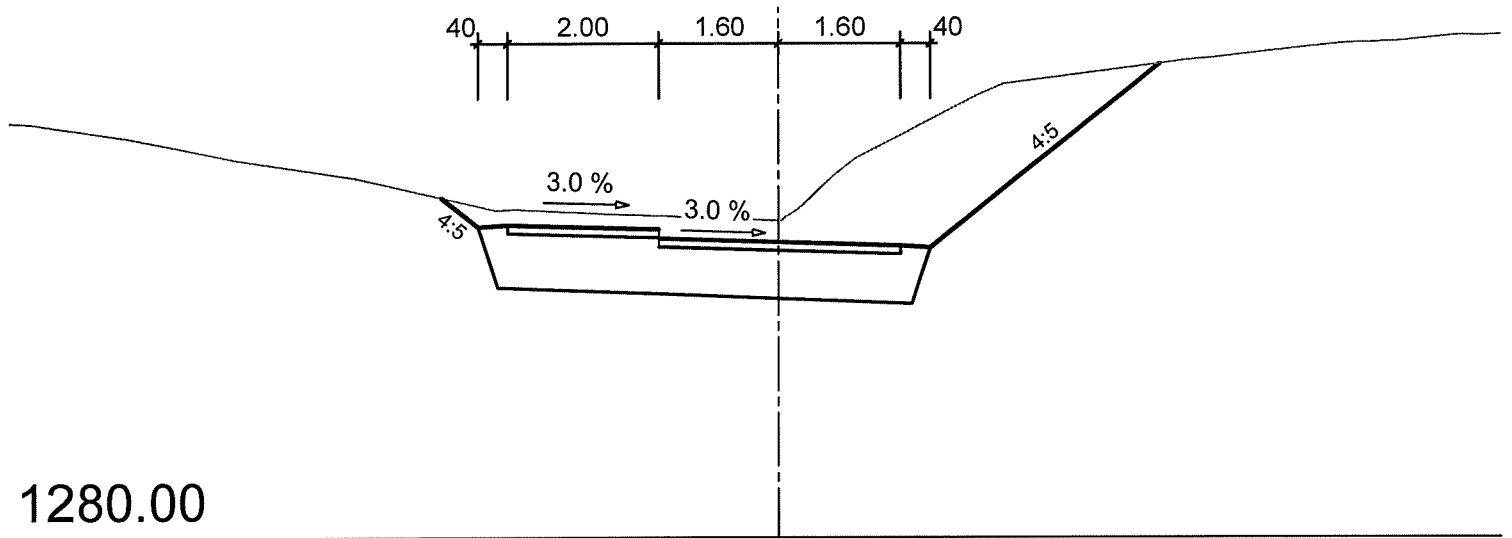

m 295.26

P = 1285.41


T = 1285.86

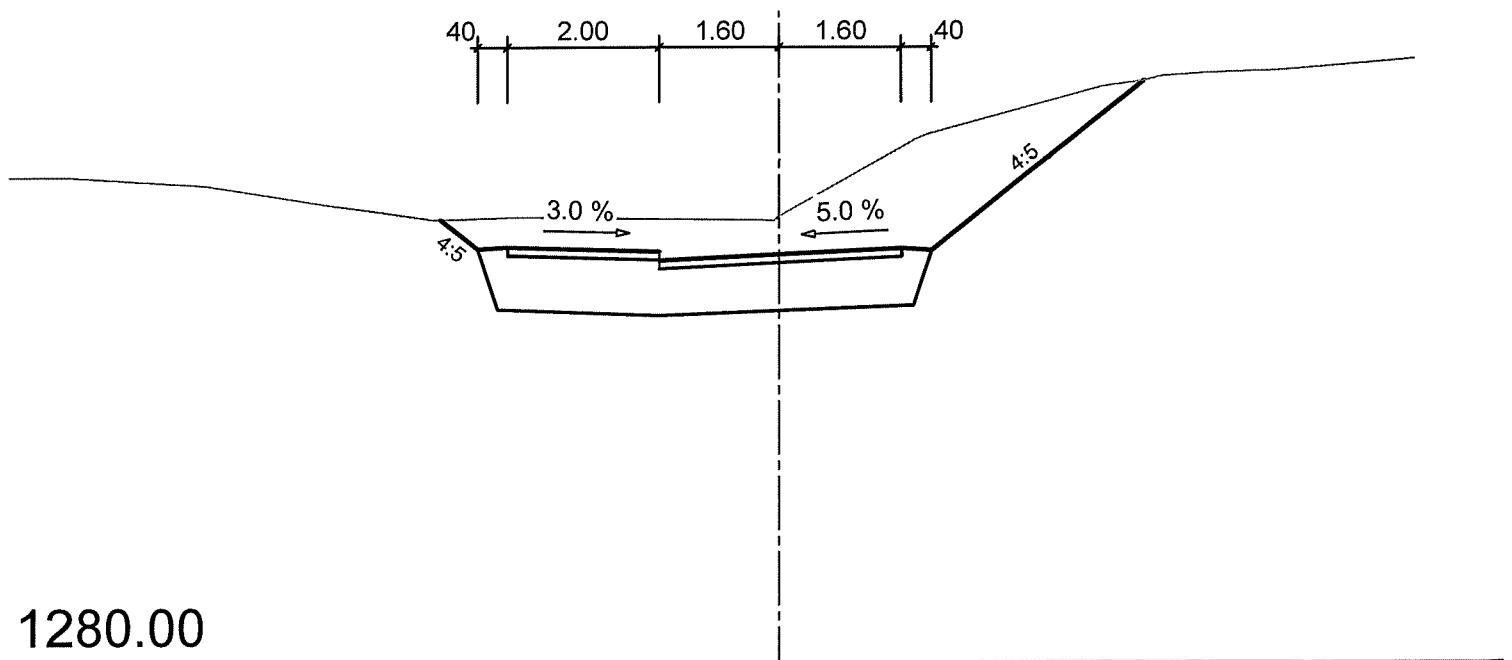

m 305.26

P = 1286.91

T = 1287.54

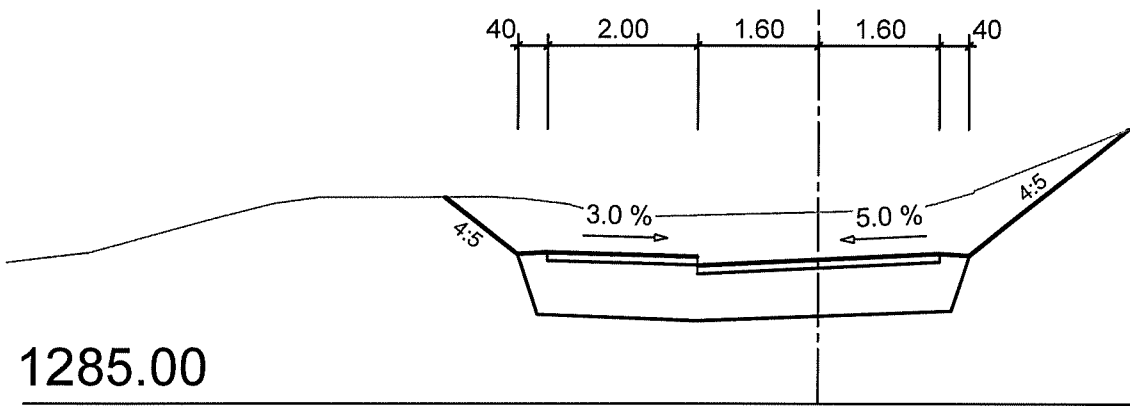

m 315.26

P = 1288.41

T = 1288.71

