


KANTON GRAUBÜNDEN GEMEINDE SCUOL

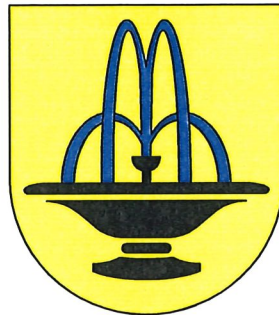

QUARTIERPLAN BUORNA

VORPROJEKT ERSCHLIESSUNGSSTRASSE QUERPROFILE 1:50

Vom Gemeinderat erlassen am 22. September 2008

Der Gemeindepräsident: 

Der Aktuar: 

CHALZINA, 7550 SCUOL
TEL. 081/861 24 00, FAX 081/861 24 21
E-MAIL: scuol@caprez-ing.ch
ARTHUR DERUNGS + MARCO MÜLLER

CAPREZ
INGENIEURE AG




PROJEKTERT: Müller	GEZEICHNET: Steinemann	FREIGABE: 	DATUM: 16.01.2007	FORMAT: A4	PLAN NR. 19
INDEX:	GEZEICHNET:	FREIGABE:	DATUM:	ÄNDERUNG:	
					PROJEKT NR. 6.05.001

m 20.00

P 1278.613


T 1277.817

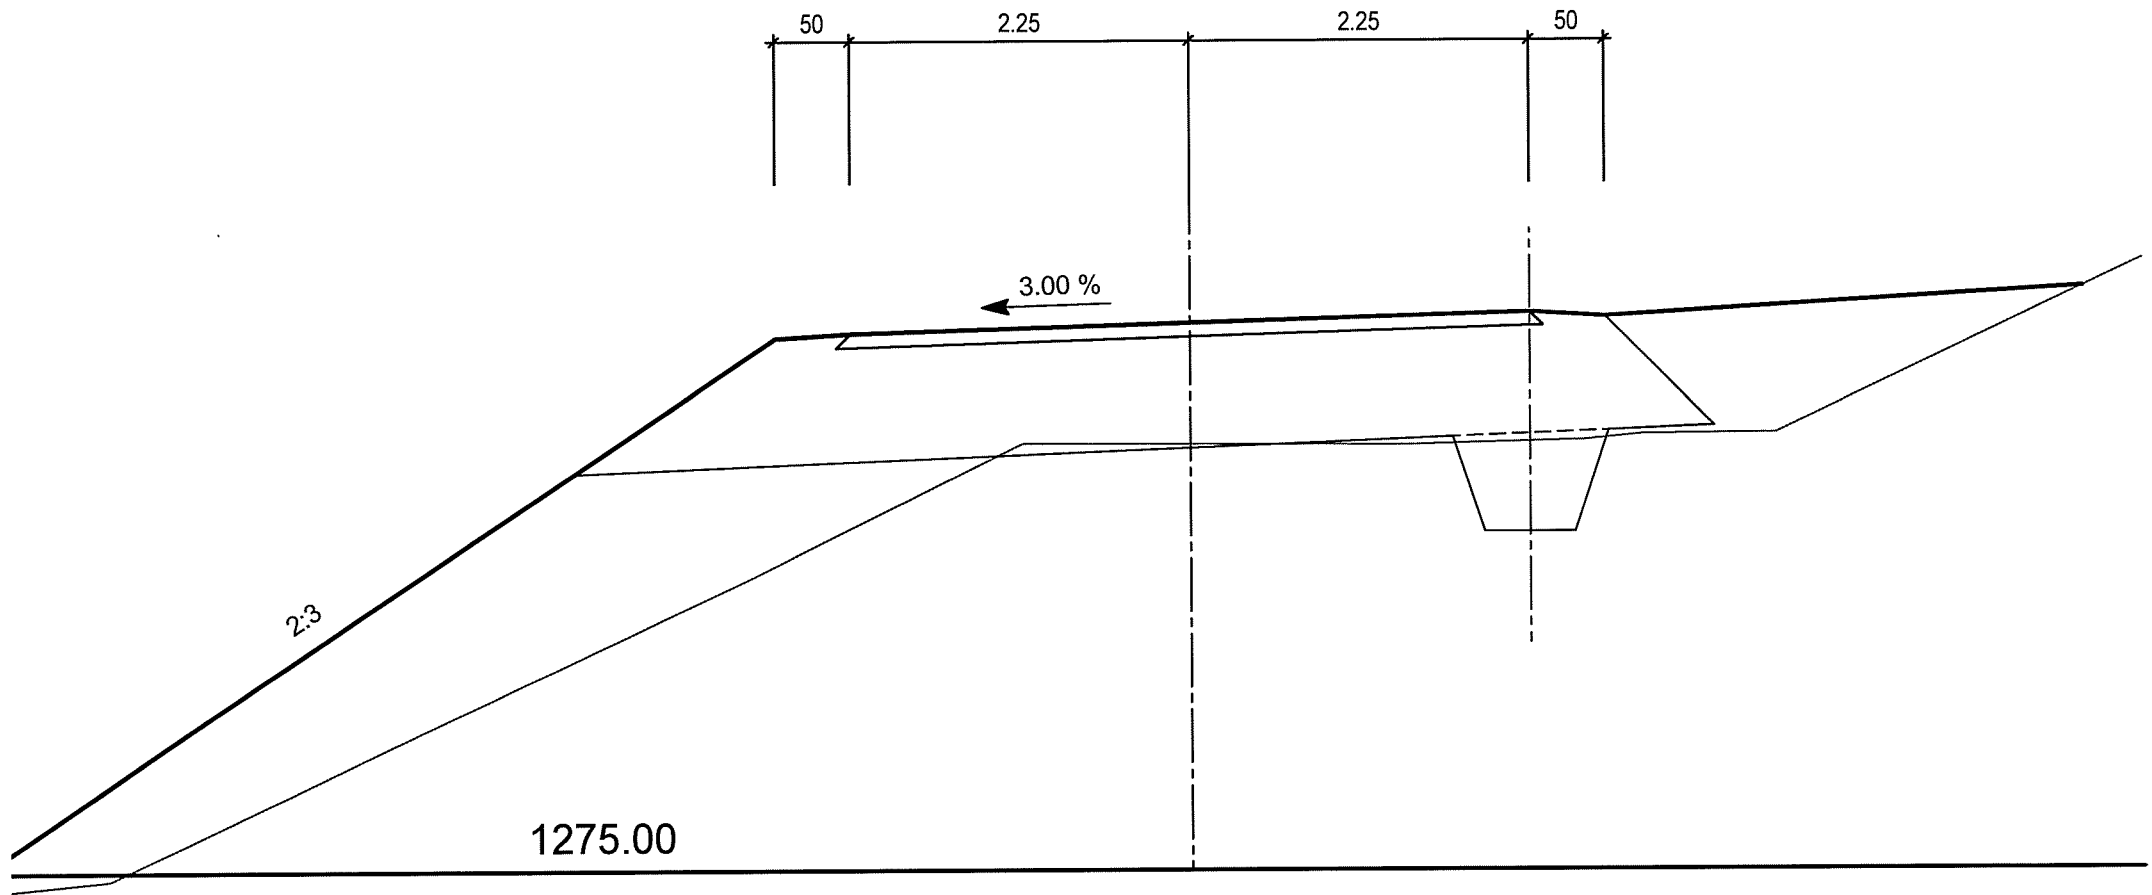

m 50.00

P 1276.652


T 1274.786

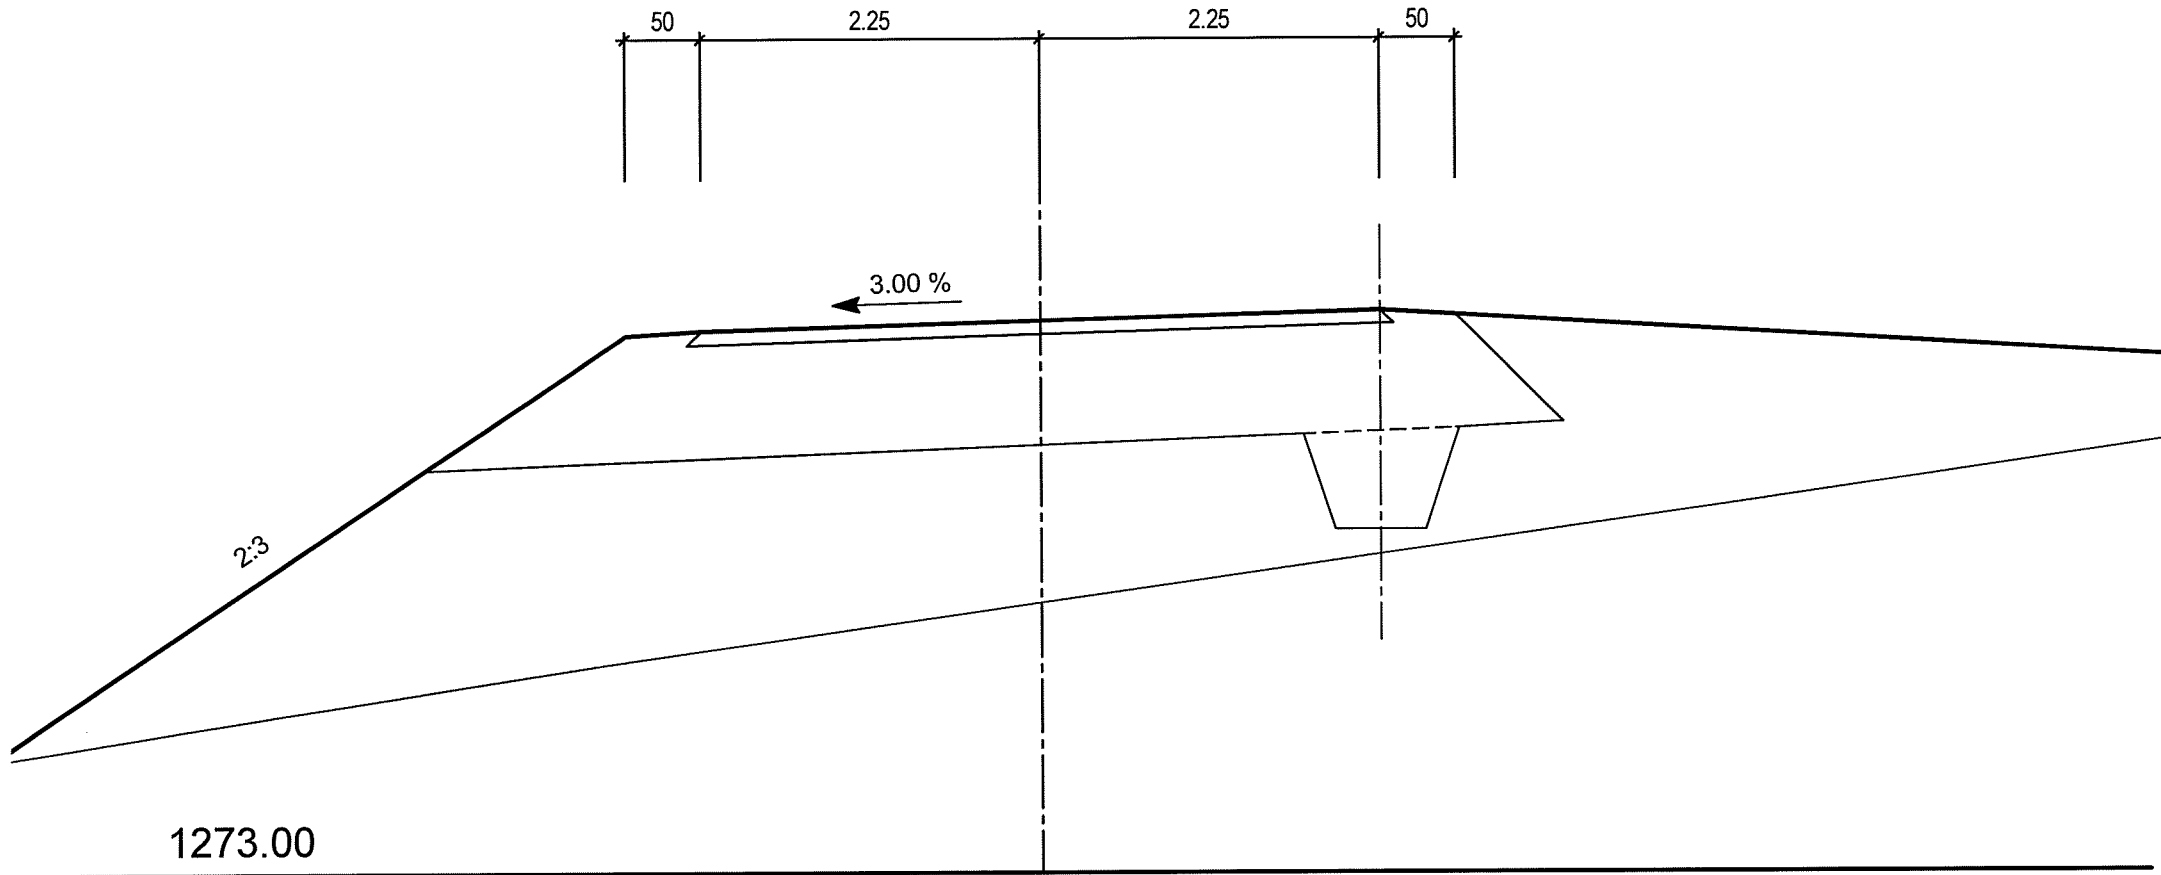

m 80.00

P 1275.375


T 1274.952

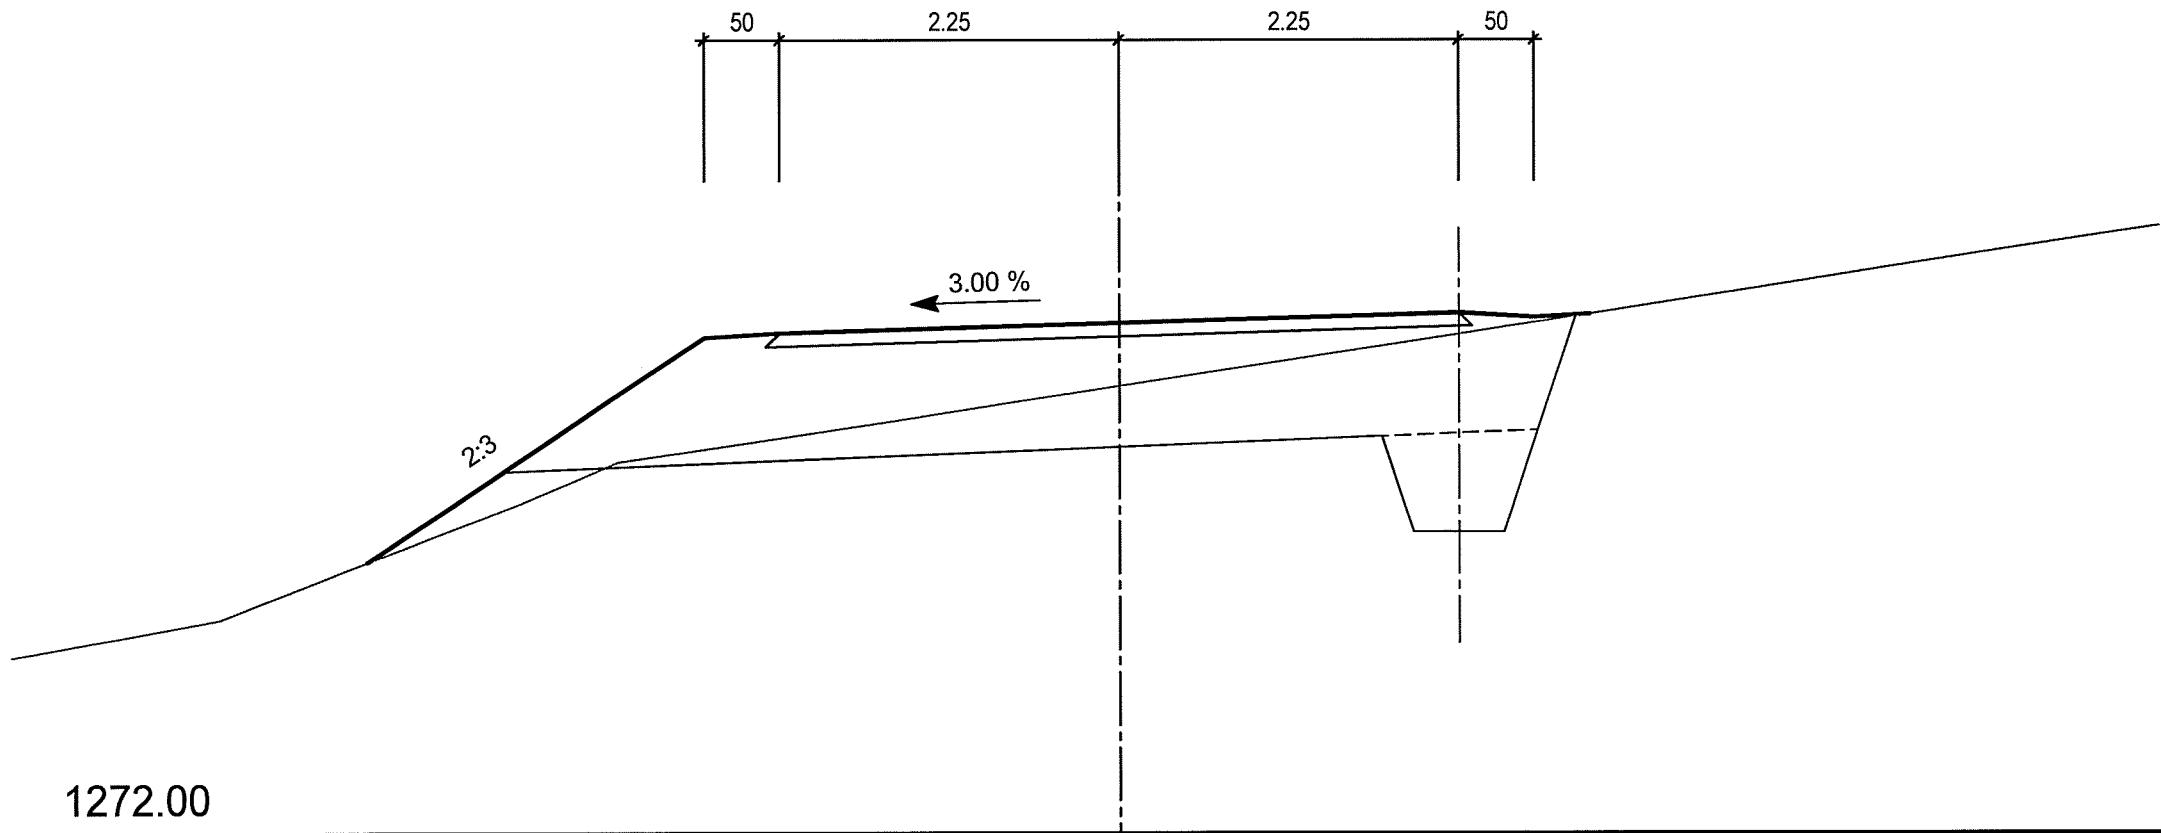

m 120.00

P 1275.759


T 1276.358

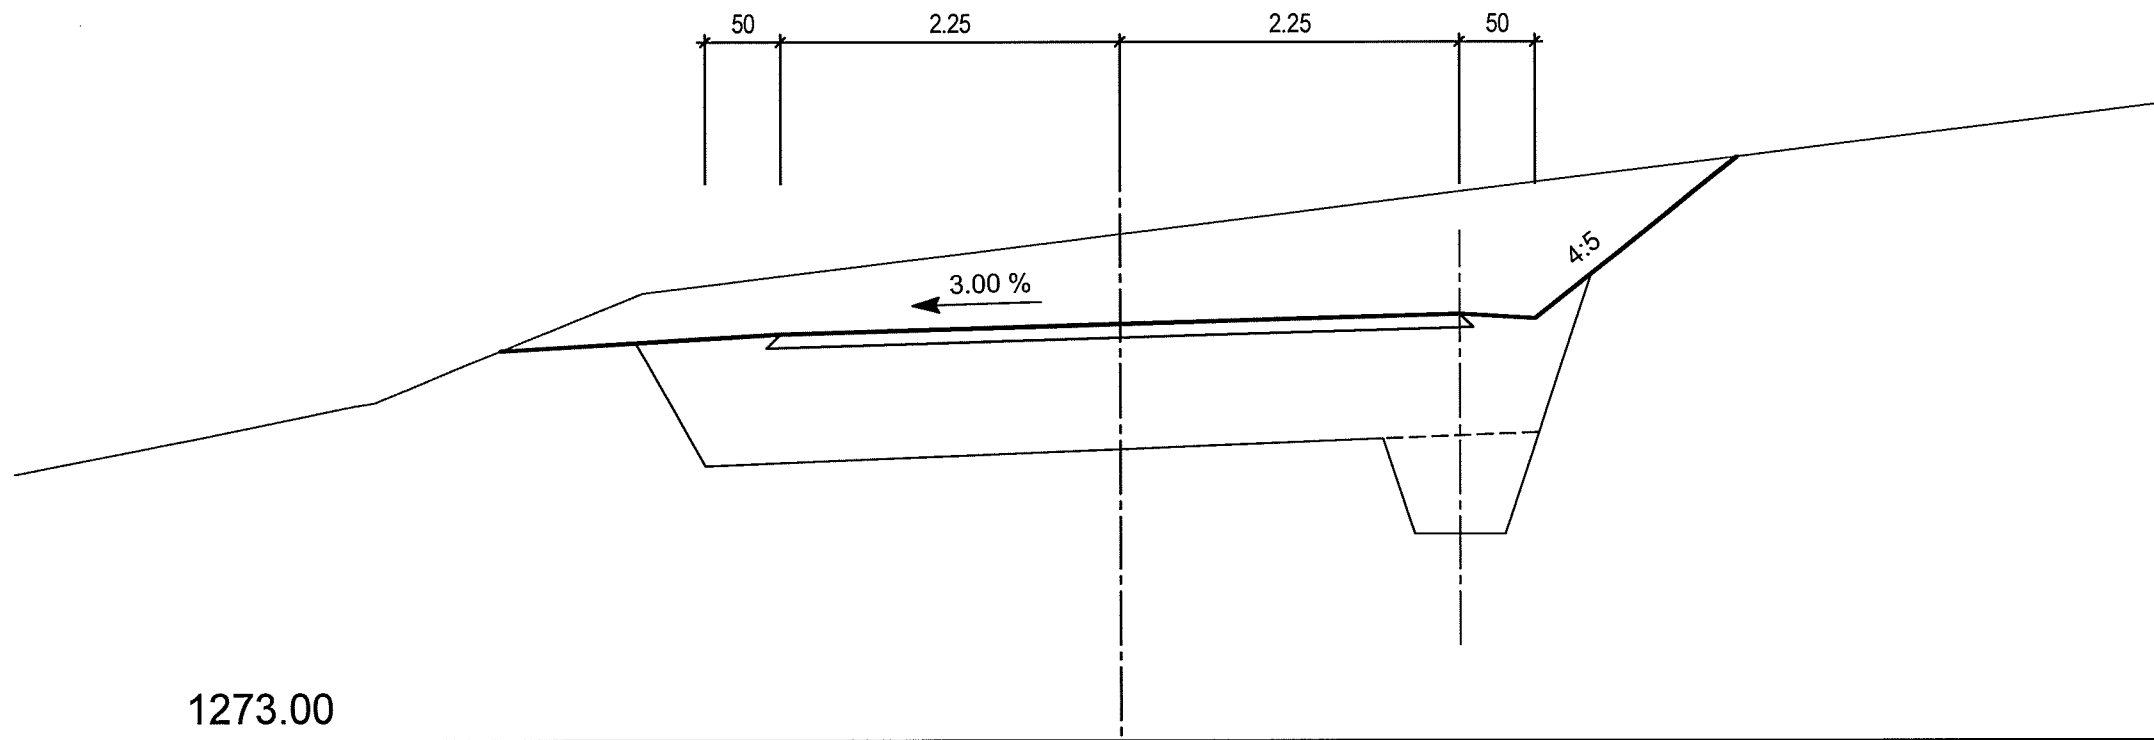

m 160.00

P 1276.328


T 1276.618

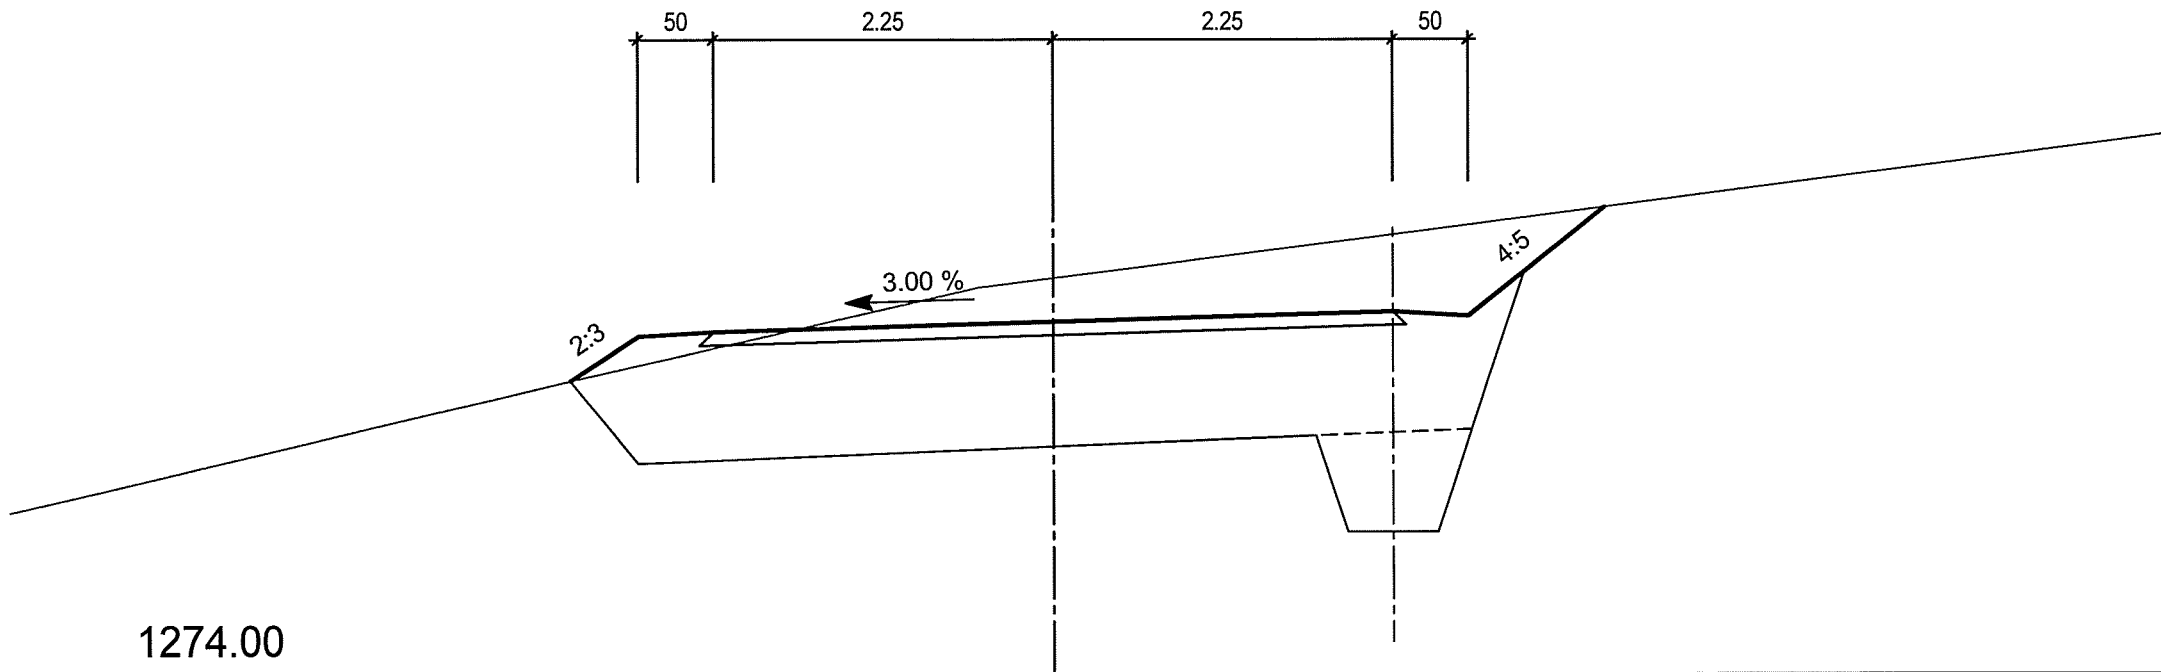

m 230.00

P 1277.969

T 1277.848

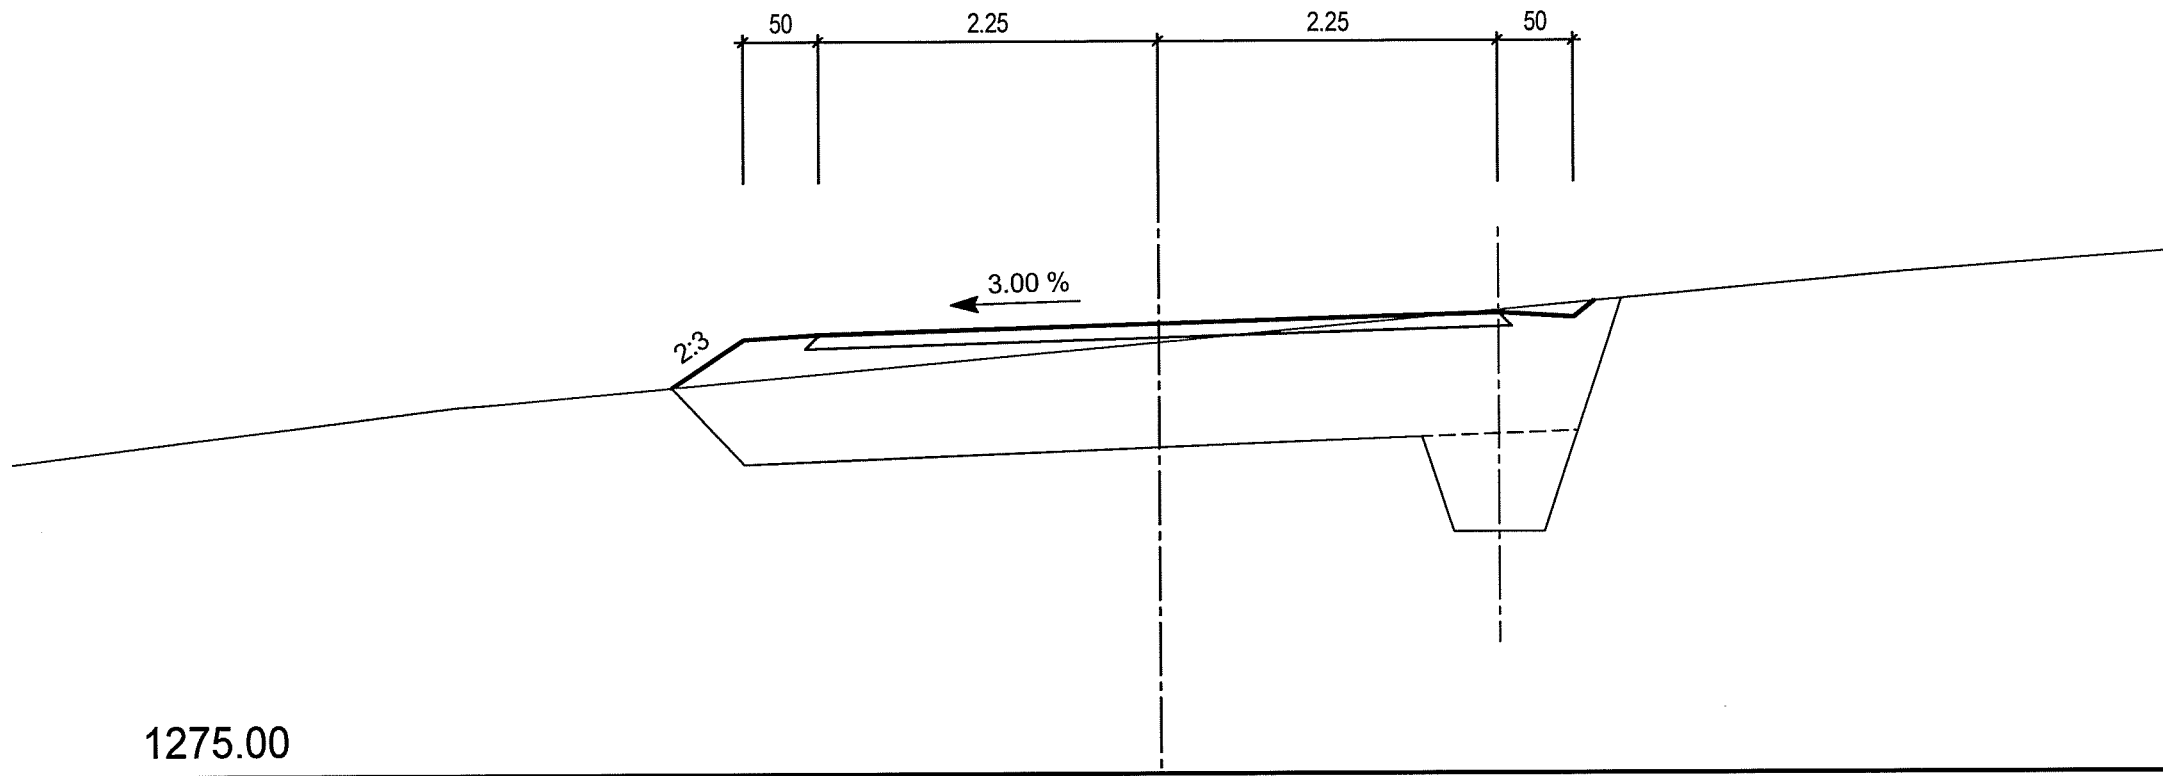

m 260.00

P 1280.604

T 1280.322

