

Kanton Graubünden
Gemeinde Domat/Ems

Zonenplan und Genereller Gestaltungsplan 1:1000 / 1:500

Plarenga

Von der Urtingemeinde angenommen am: 7. März 2021


Der Gemeindepräsident:

Die Gemeindegemeinschaft:

Von der Regierung genehmigt am: 23.11.2021 RB: 990/2021

Der Präsident:

Der Kantonsdirektor:

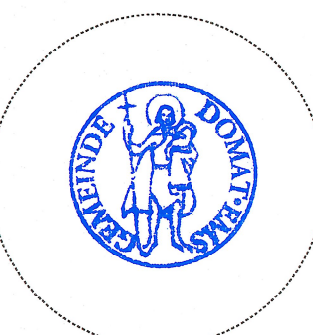

Festlegung Zonenplan

Weitere Zone

Rüfematerialzone Art. 40a BauG

Festlegungen Genereller Gestaltungsplan

Bereich für Zwischenlager Art. 40a BauG
Bereich Materialdeponie Art. 40a BauG
Wiederherstellung landwirtschaftlicher Nutzfläche Art. 40a BauG

Schnitte

Bestehendes Terrain
Terrainlinie neu (Endgestaltung)
Aufschüttung Rüfematerial
Materialabbau

Informative Inhalte

Orientierend

Wald WaG/KWaG


Hinweisend

Höhenlinien Bestand
Terrain bestehend

A A Schnittlinie


WaG Bundesgesetz über den Wald
KWaG Kantonalen Waldgesetz
BauG Baugesetz der Gemeinde

Stauffner & Studach Raumentwicklung
Stauffner & Studach AG | Alexanderstrasse 38 | CH-7000 Chur
+41 81 258 34 44 | info@stauffner-studach.ch | www.stauffner-studach.ch

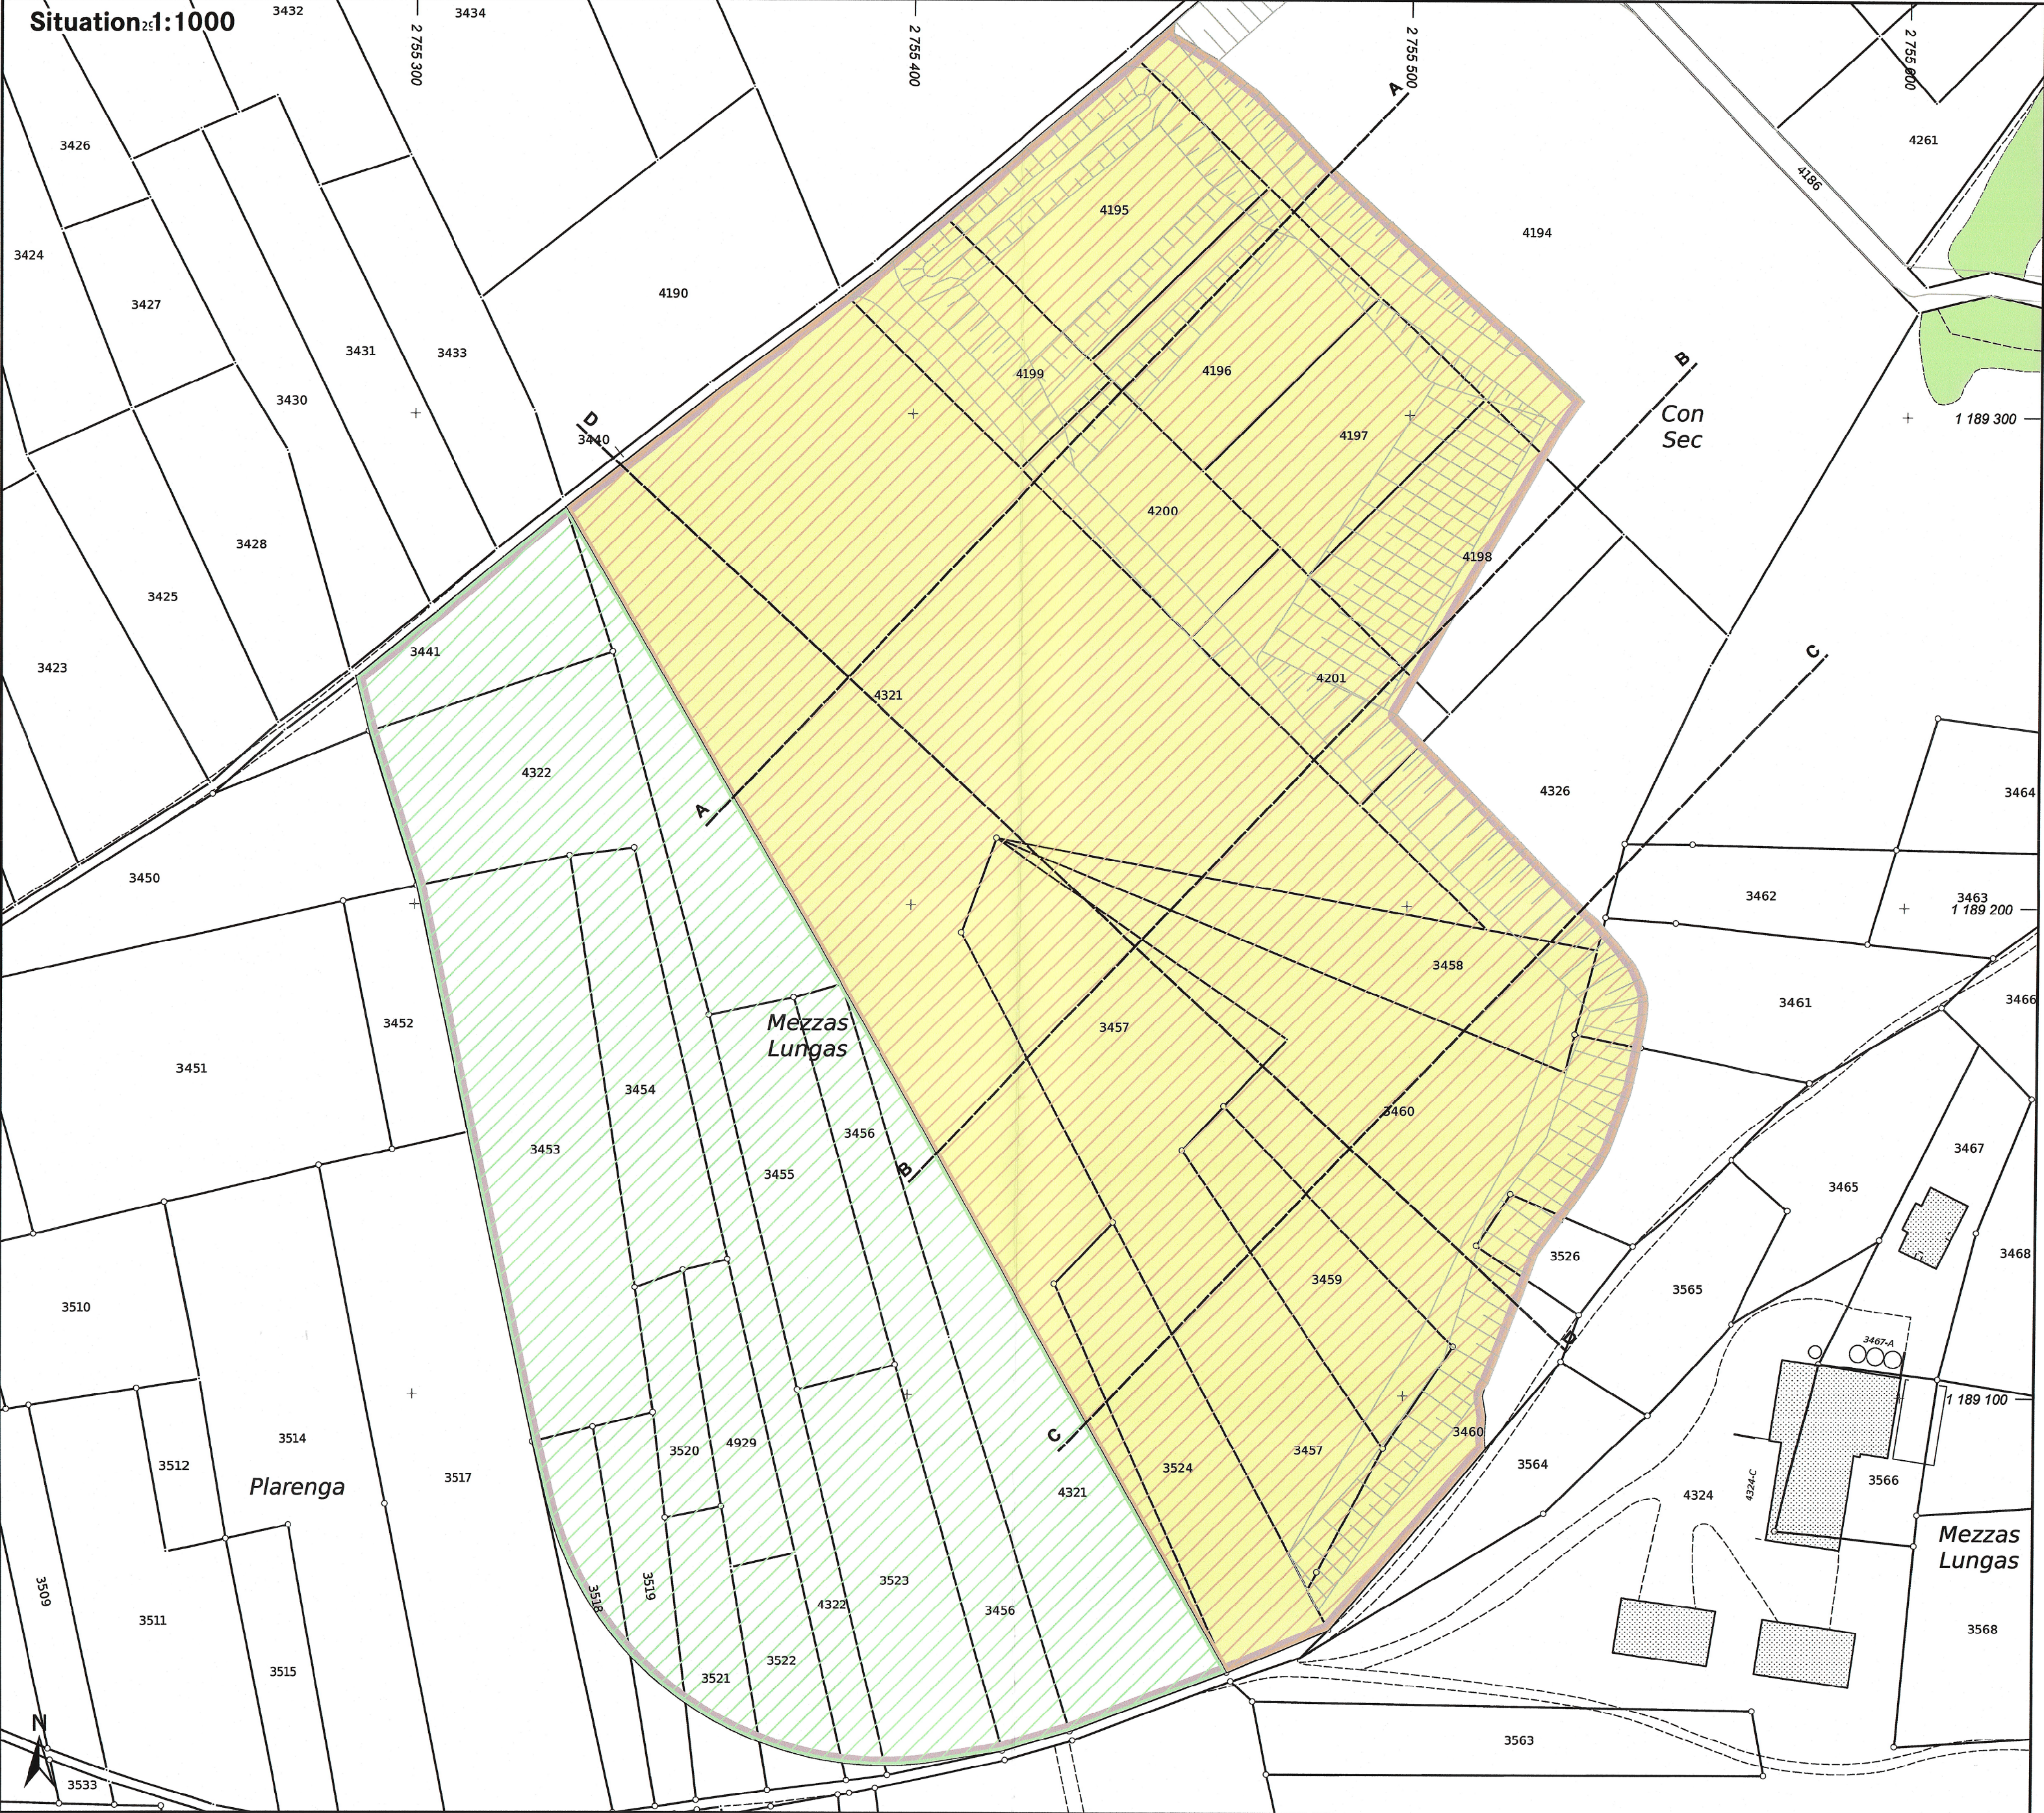


Schnitte 1:500


Querschnitt A-A

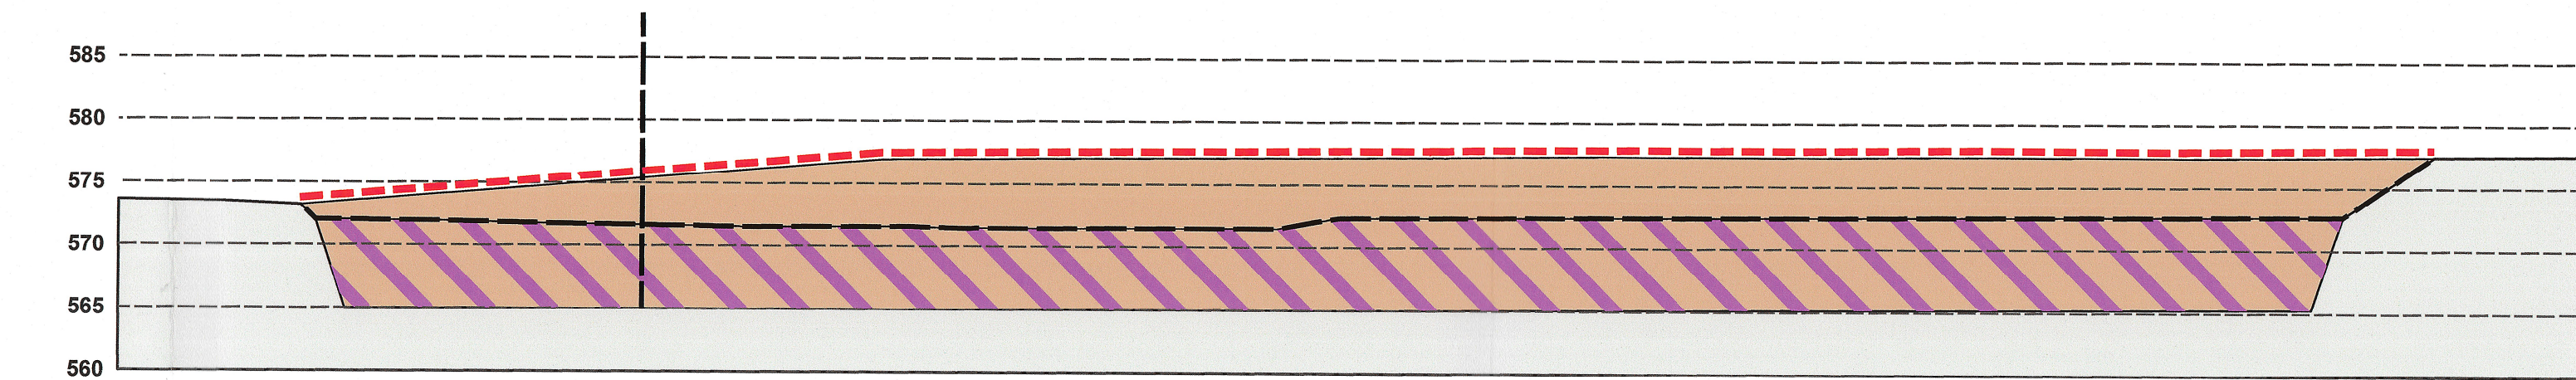

Querschnitt B-B

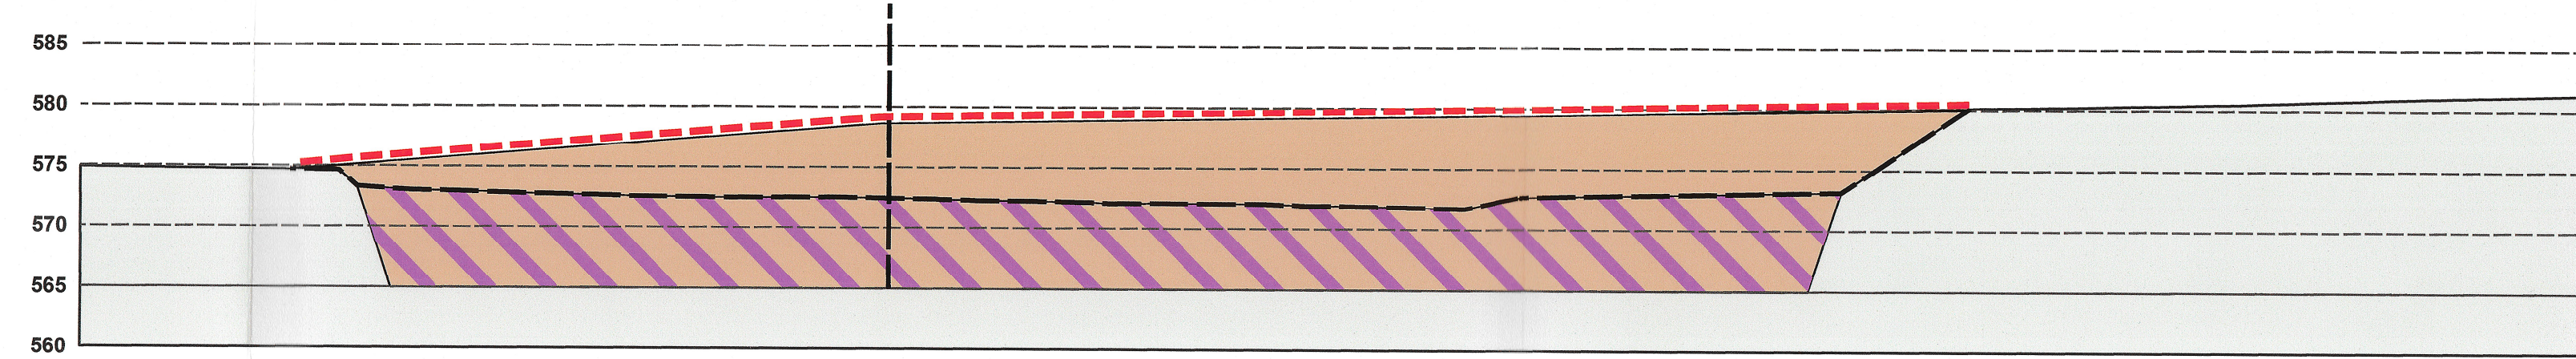

Querschnitt C-C

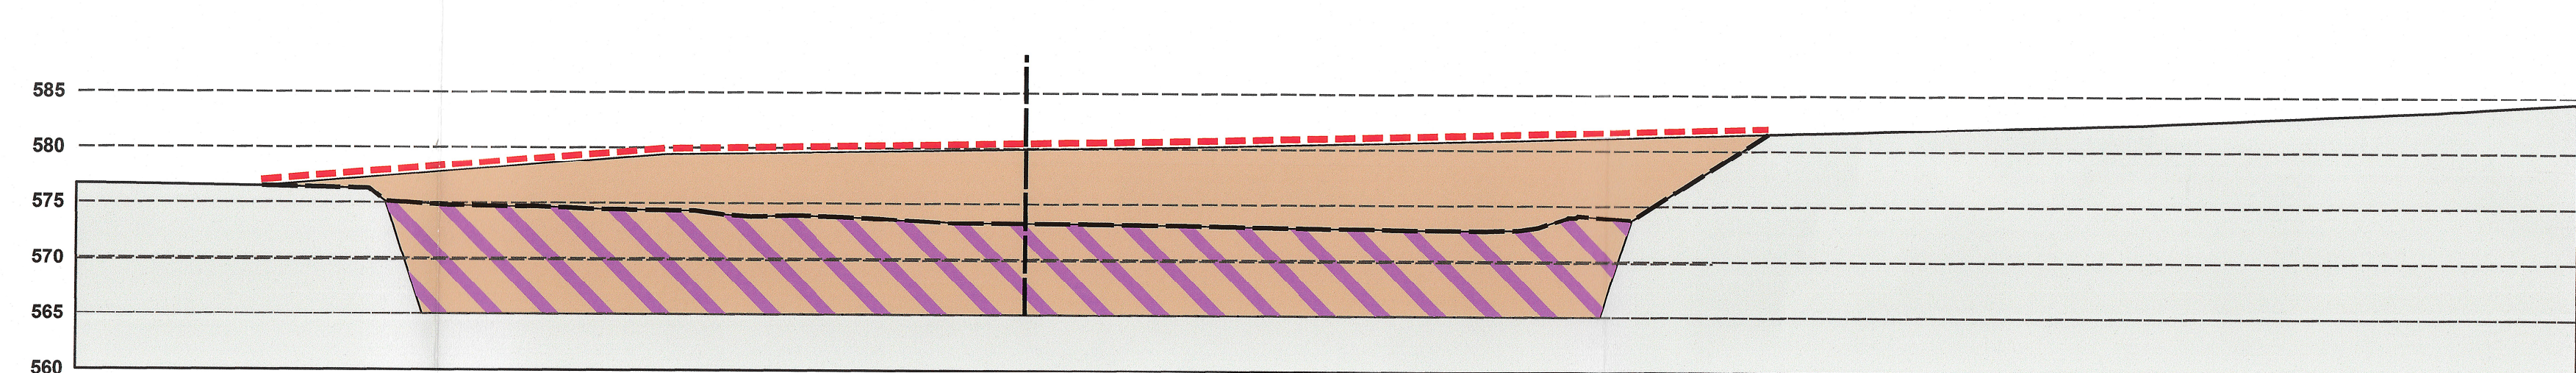

Längsschnitt D-D

