


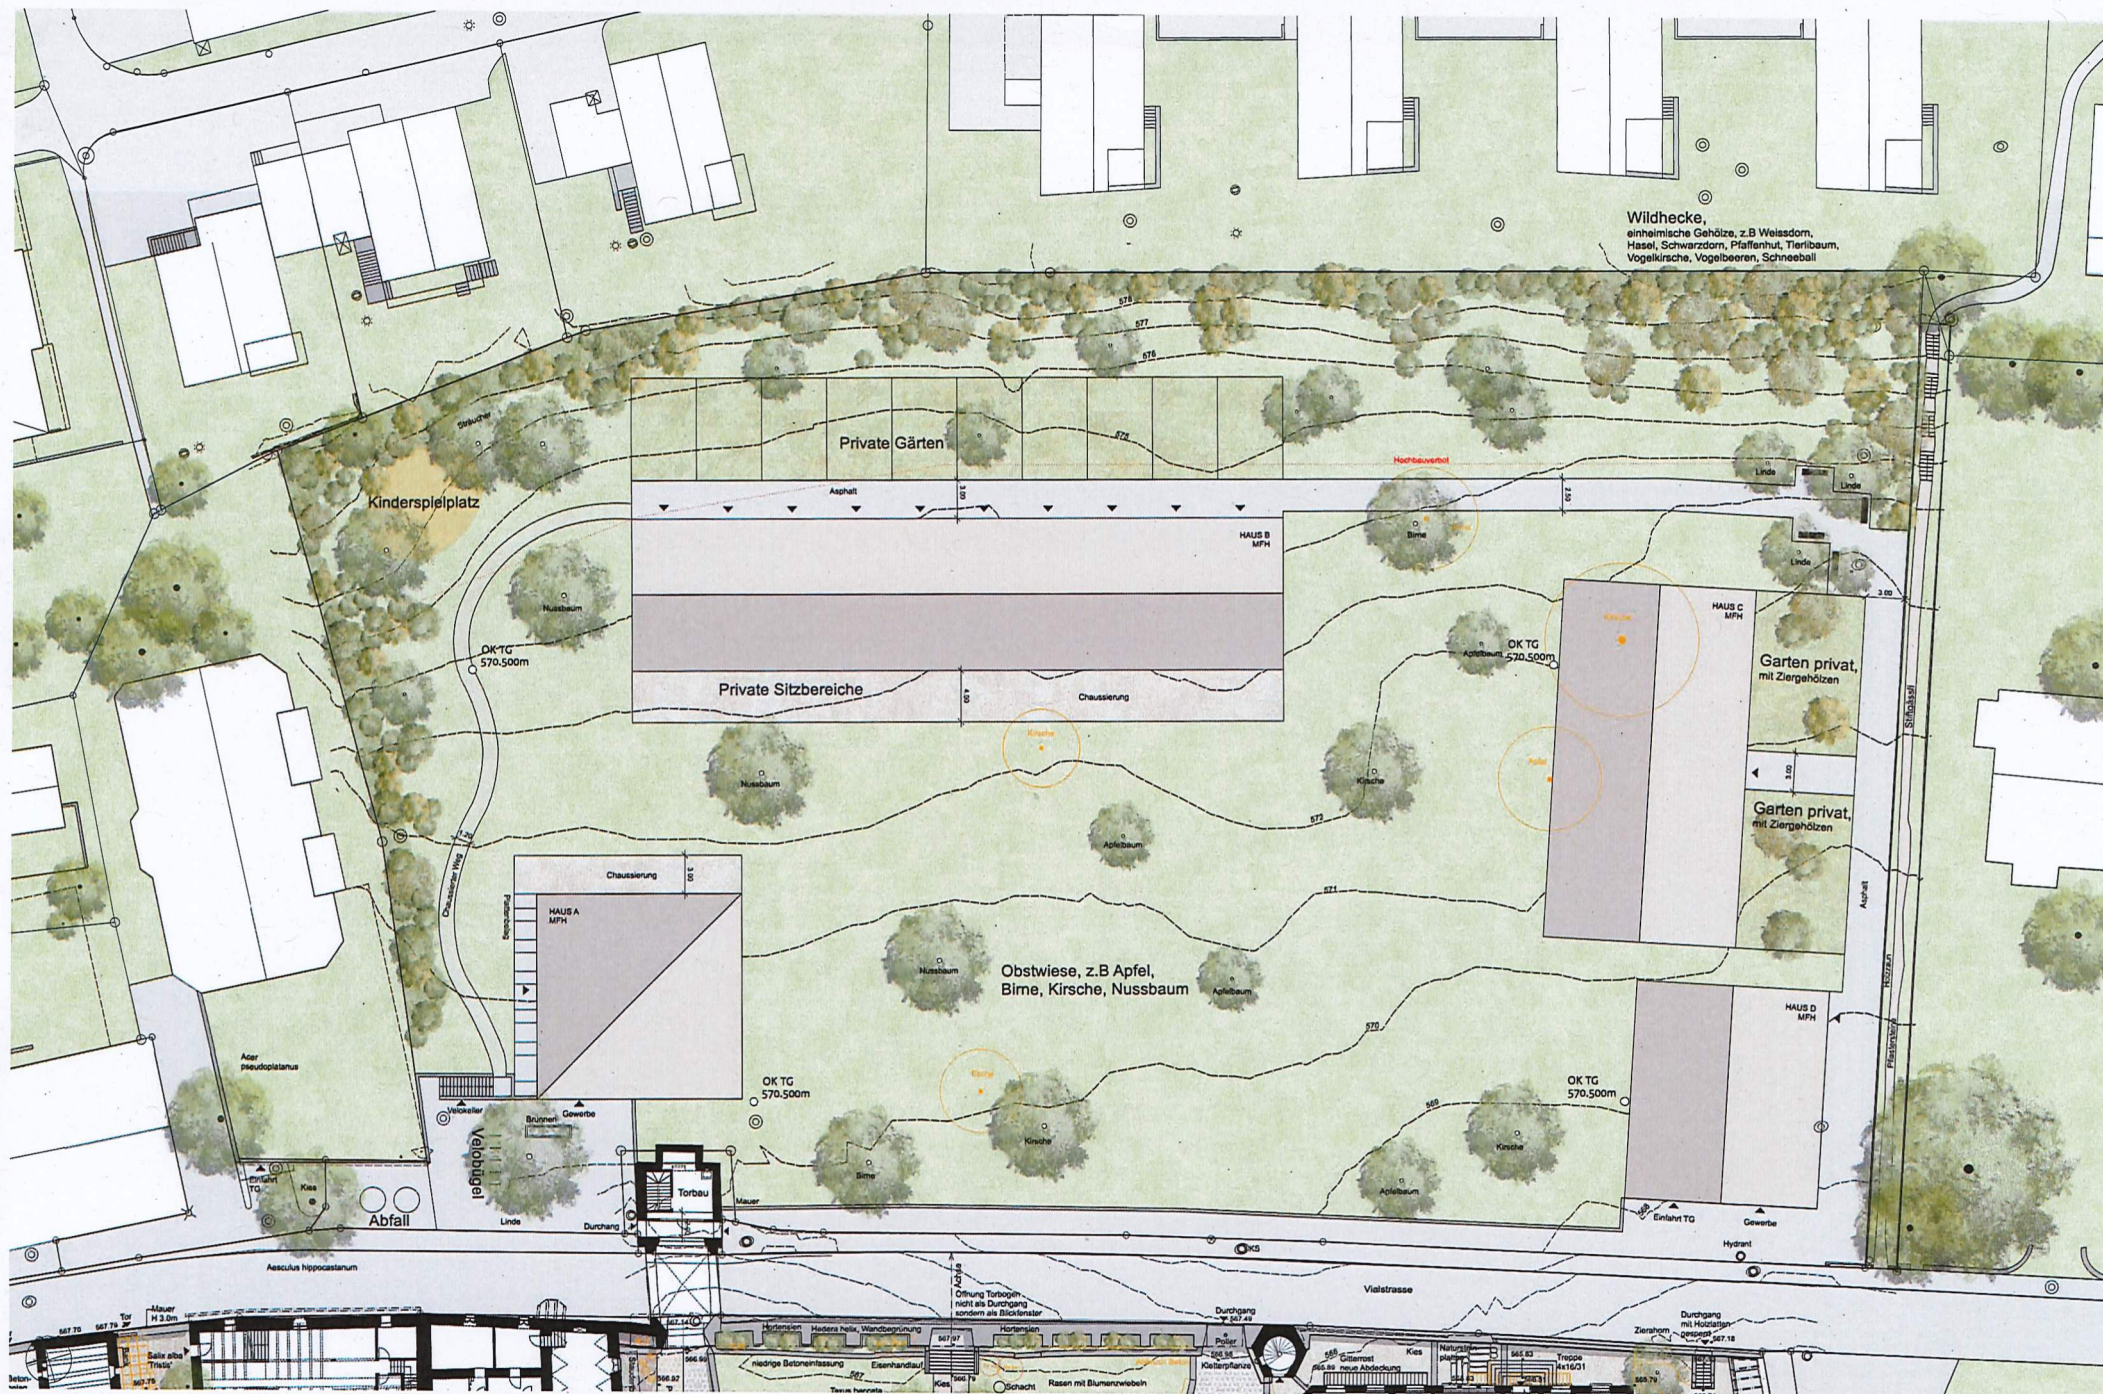

3700 Schloss Zizers
Situationsplan Schlusssung 1:200
31. März 2022

Bauherrschaft: Schloss Sella AG
Vialstrasse 18 / 7005 Zizers
Architekt: Müller Bilen Landschaftsarchitekten AG
Architekten TPO AG, AG SIA
Ottensmattstrasse 4 / 7006 Chur / +41 81 286 80 00

Müller Bilen Landschaftsarchitekten
Wengistrasse 31
CH-8005 Zürich
Telefon +41 44 340 30 30
mail@muelerbilen.ch