



GEMEINDE
THUSIS

R+K

Die Raumplaner.

R+K Büro für
Raumplanung AG
Posstrasse 4
8808 Pfäffikon SZ
T 055 415 00 15
Im Aeuli 3
7304 Maienfeld GR
T 081 302 75 80
Oberalpstrasse 81
6490 Andermatt UR
T 041 887 00 27
info@rkplaner.ch
www.rkplaner.ch

Planungszone Grundstück Nr. 37
1:2'500
gemäss Art. 21 KRG

Auftrag Nr. 483-01.3
Datum: 13. Juli 2021

Verbindlicher Planinhalt

 Perimeter Planungszone

Orientierender Planinhalt


 rechtskräftige Bauzonen

 Wald

 Gemeindegrenze

Planinformationen

Grösse: A4
Gezeichnet: SF
Kontrolliert: MB
Plangrundlage: Digitale Vermessungsdaten, Amtliche Vermessung Mai 2021
Plotfile: V:\483_Thuss\01.3_Planungszone_Grundstück_Nr_37\1_mxd\0_Entwurf\Planungszone_Grundstück_Nr_37.mxd

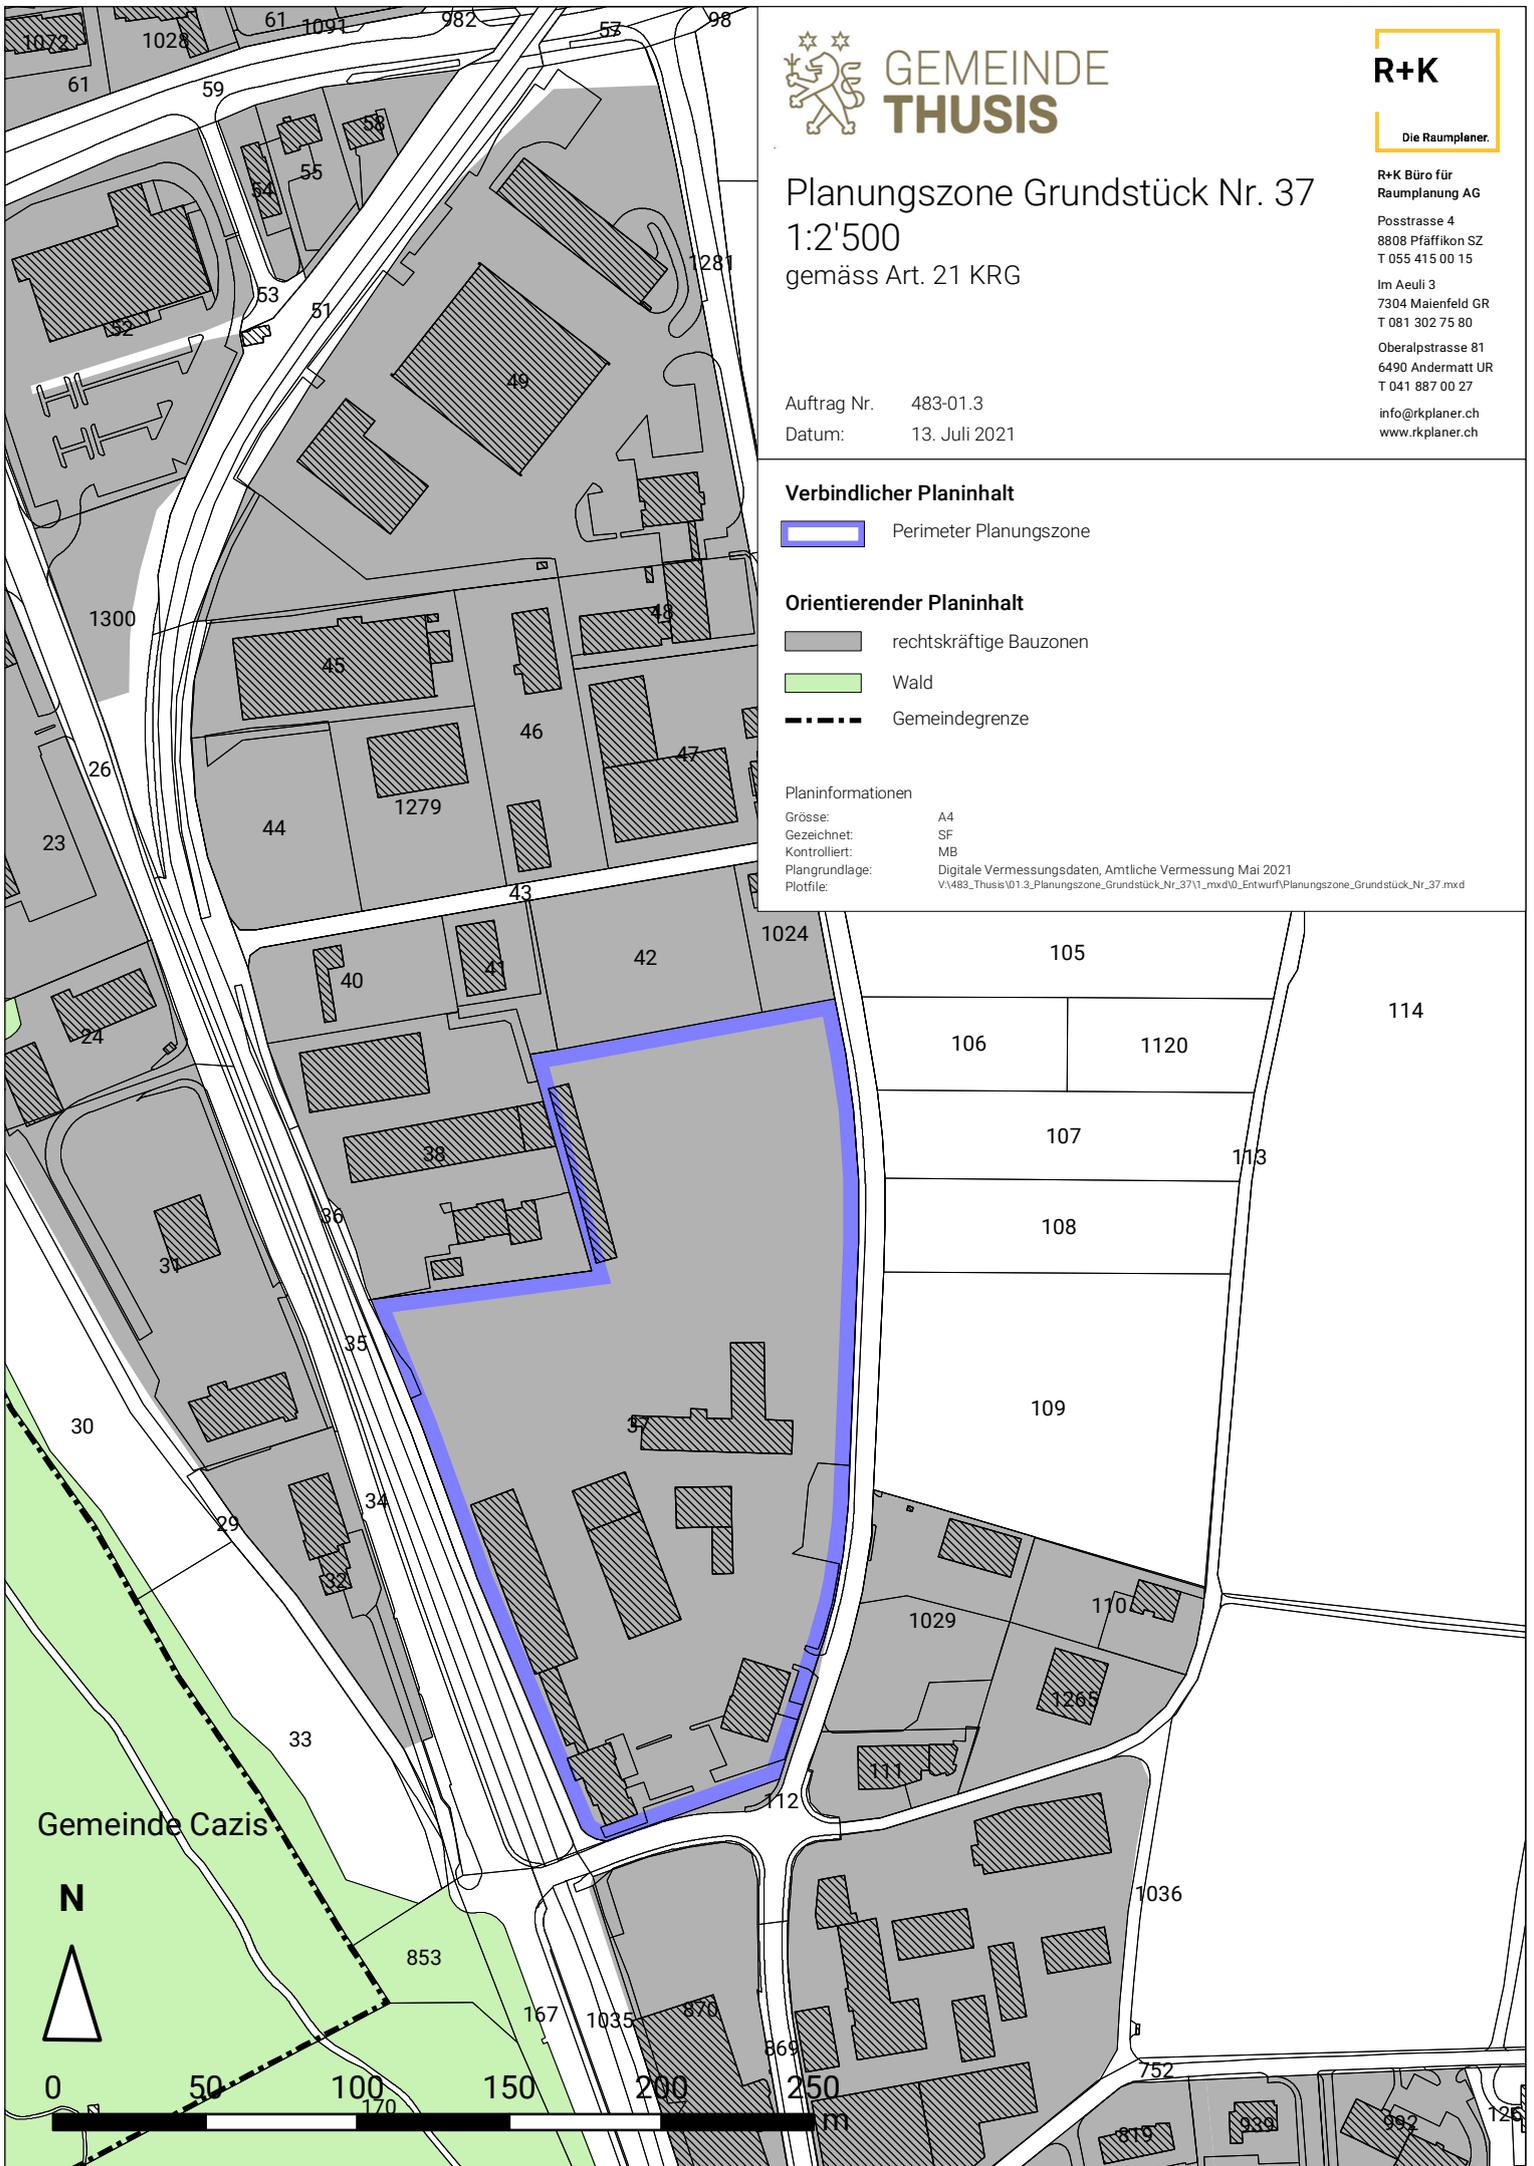

Gemeinde Cazis

N



0 50 100 150 200 250 m