


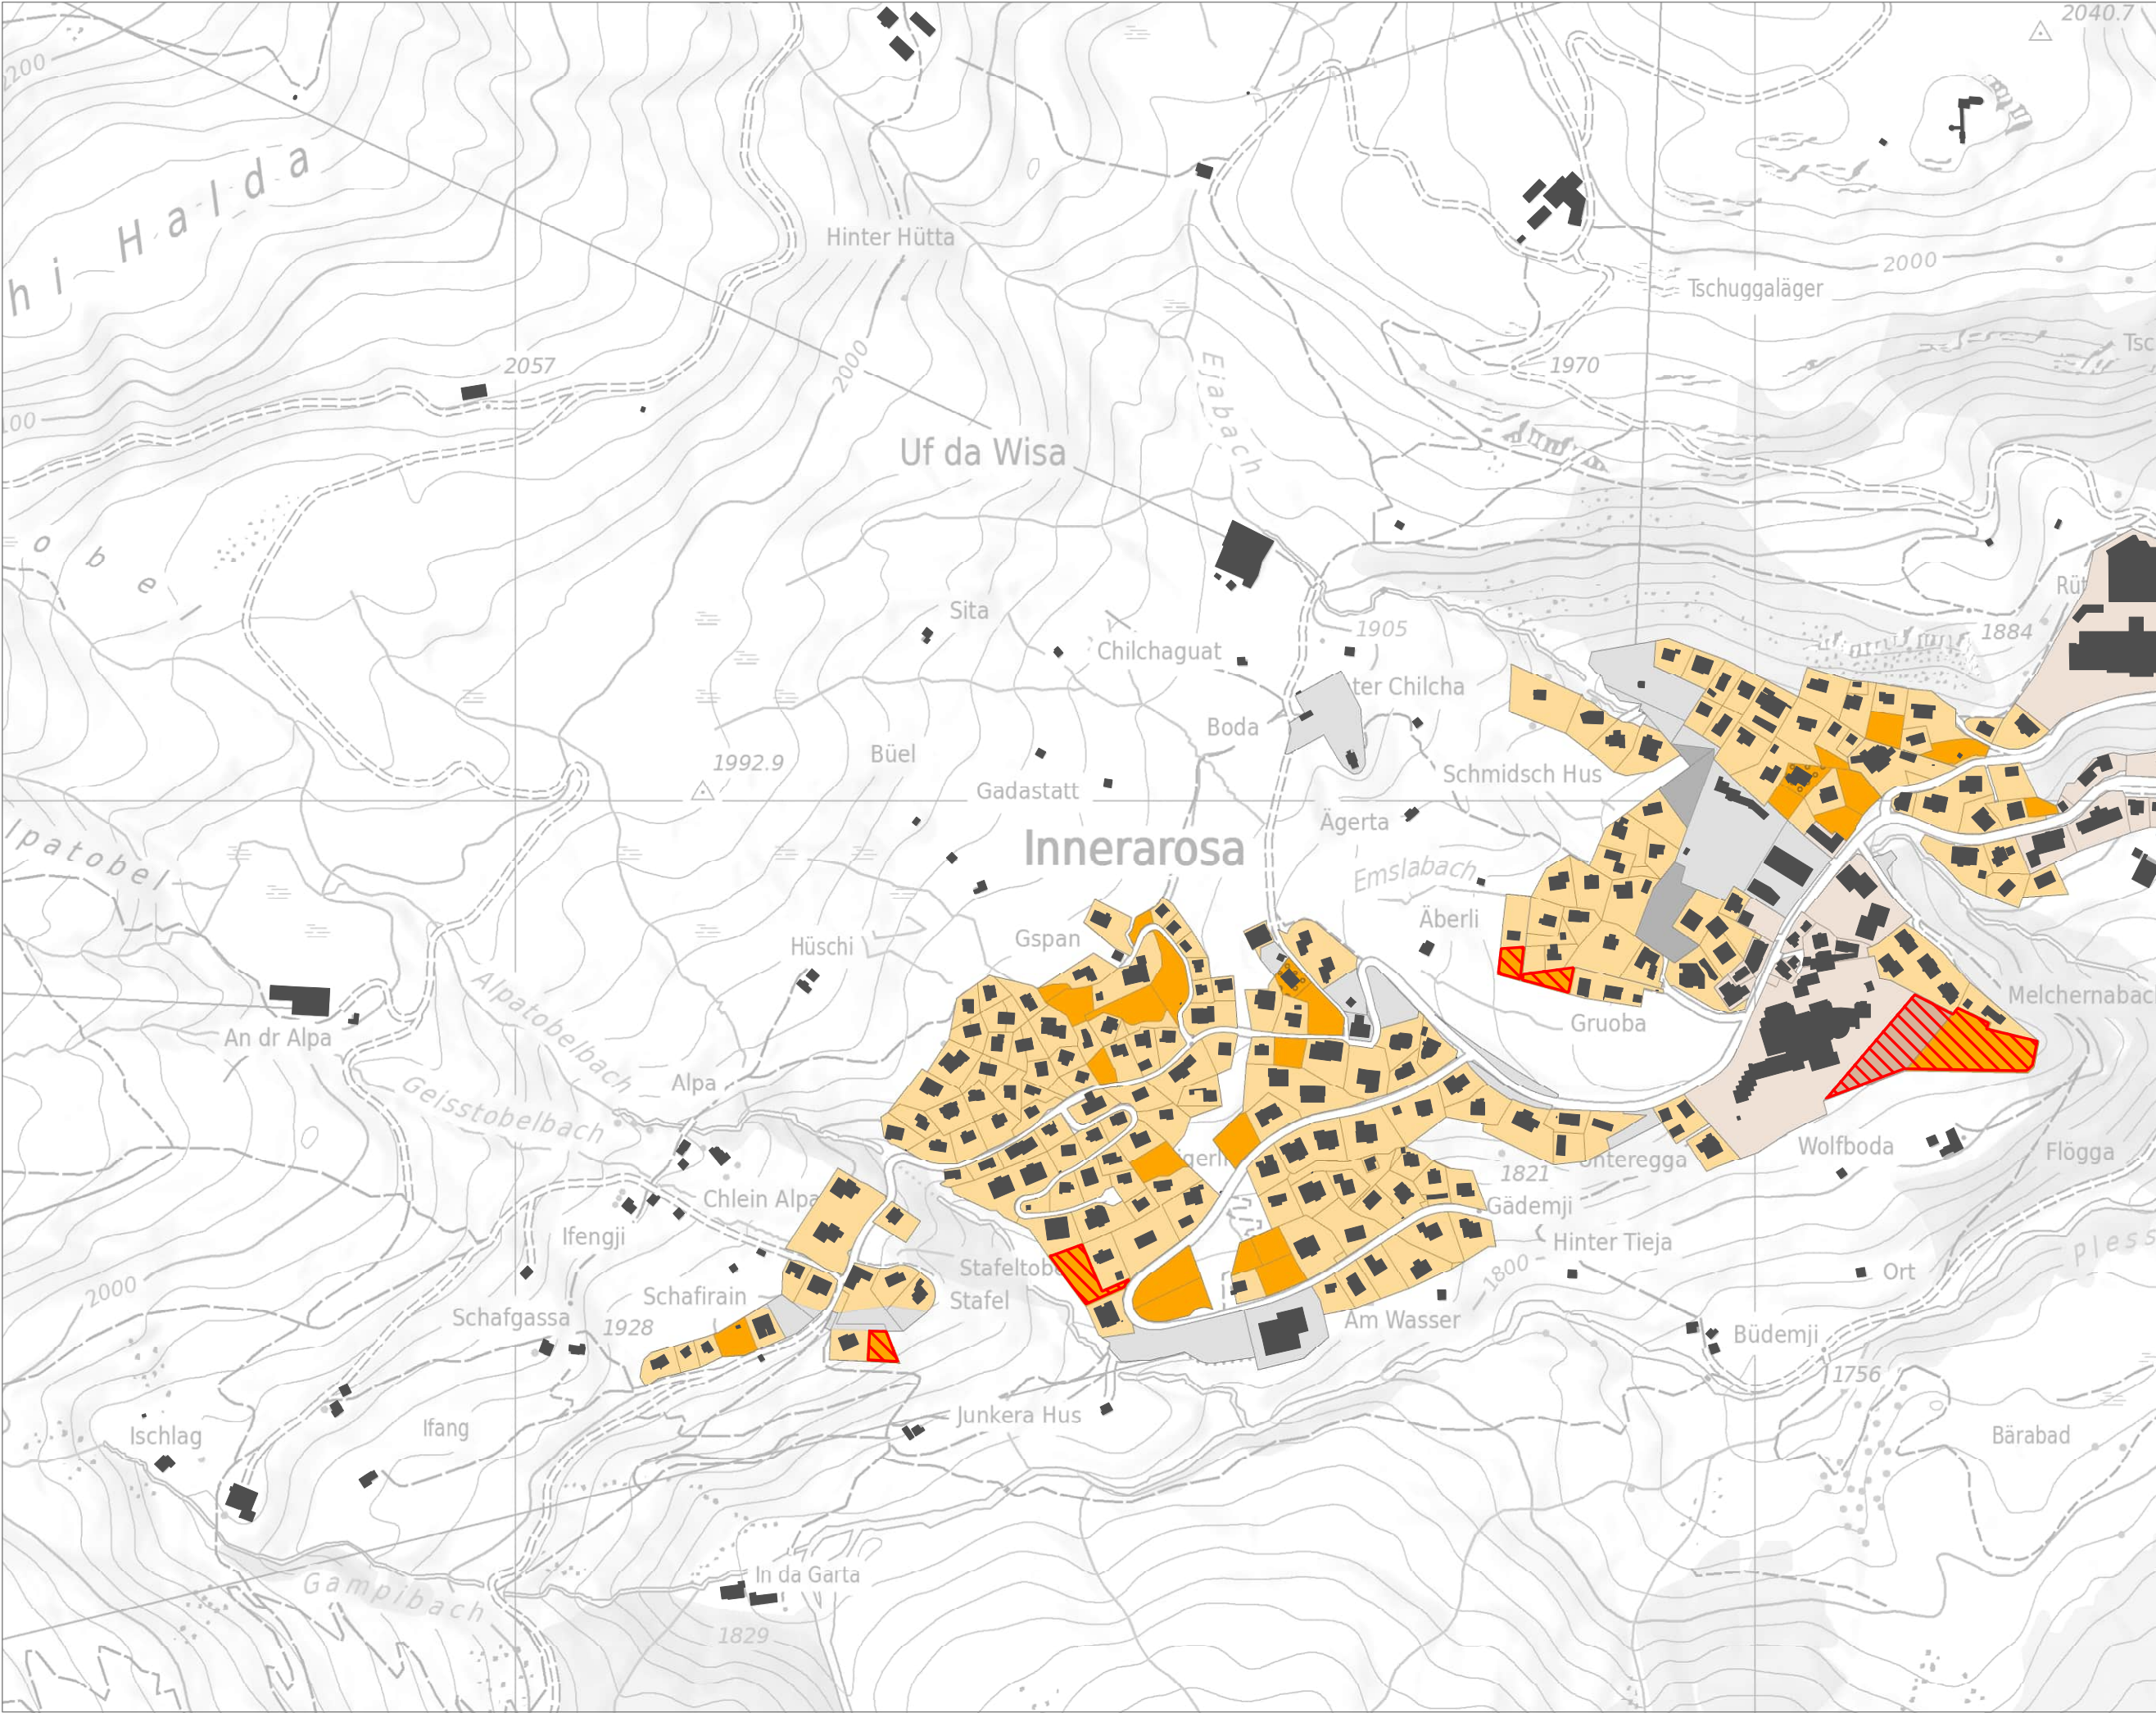

Bauzonen und Stand der Überbauung


- hell: überbaut | dunkel: nicht überbaut
- Zentrumszonen
 - Wohnzonen
 - Mischzonen
 - Weitere Bauzonen
 - Baubewilligung erteilt / in Bau
 - Brache / Nebenbau

Zur Überarbeitung hinsichtlich des WMZ-Bedarfs zurückgewiesene Grundnutzungsfläche



1:5000

Quellen:
Zonenplan, Gemeinde
Übersicht UEB, Gemeinde
Amtliche Vermessung, Gemeinde
Basisplan, Kanton Graubünden

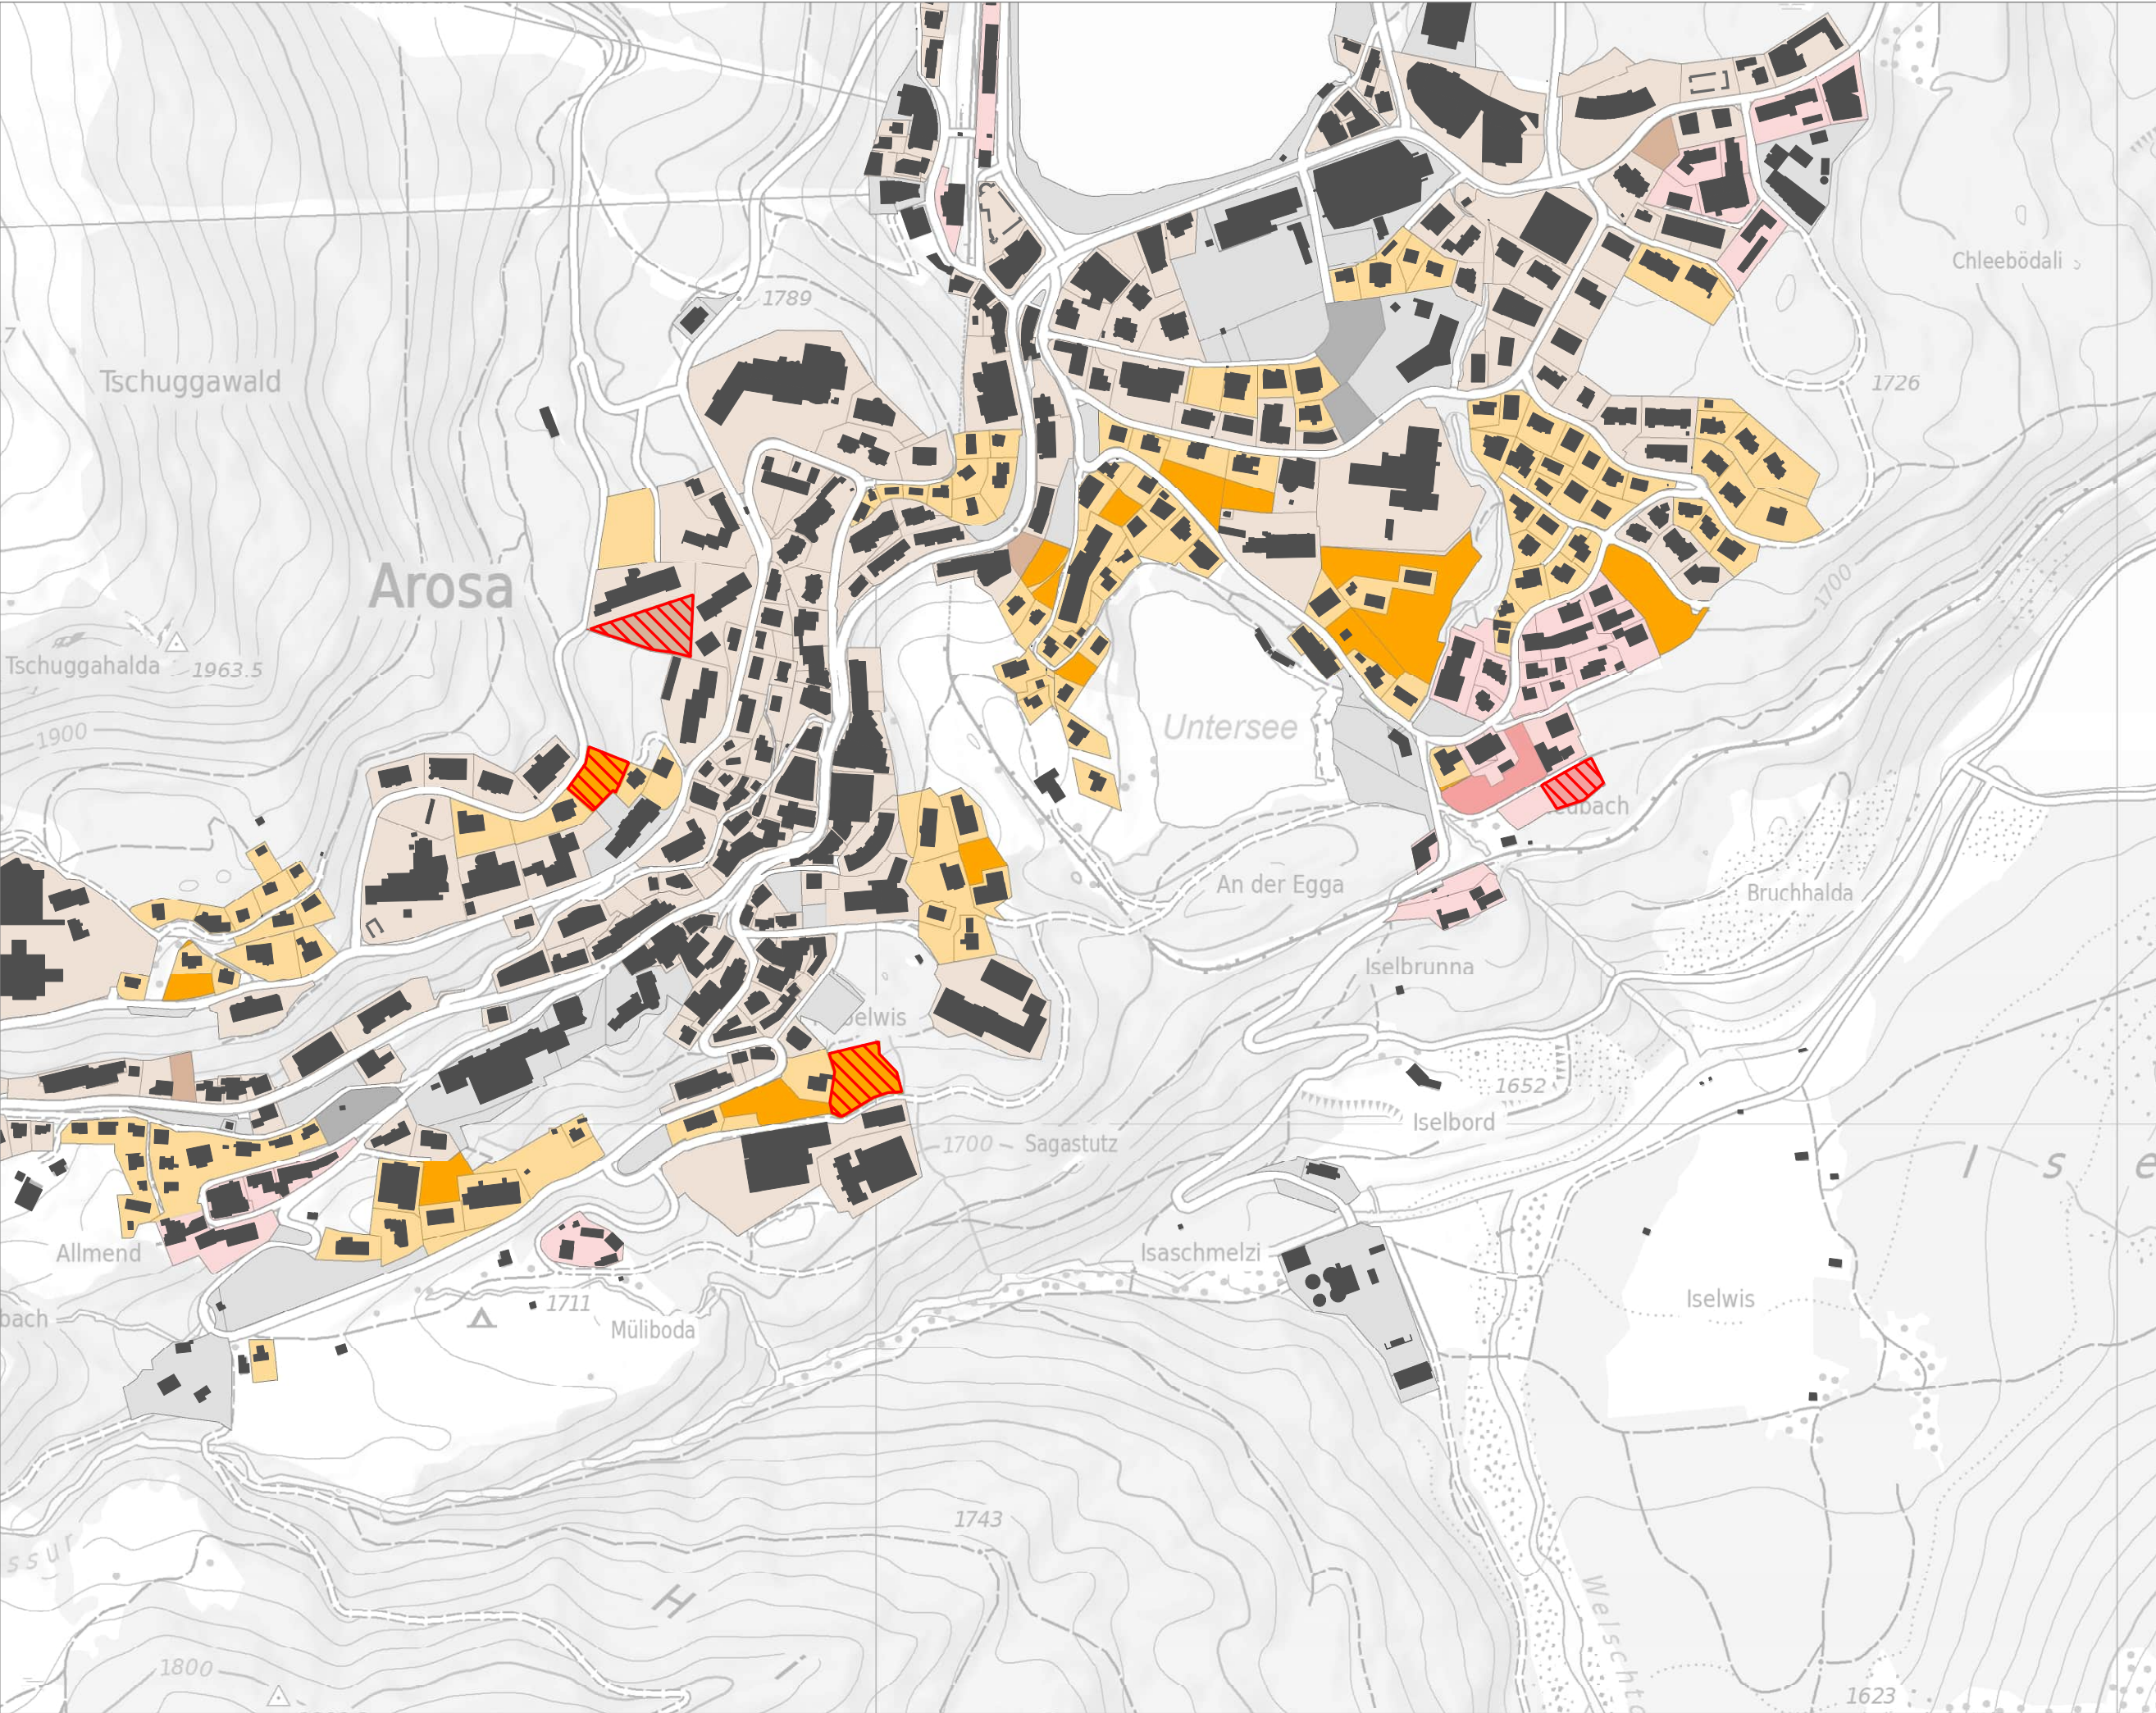

Bauzonen und Stand der Überbauung


- hell: überbaut | dunkel: nicht überbaut
- Zentrumszonen
 - Wohnzonen
 - Mischzonen
 - Weitere Bauzonen
 - Baubewilligung erteilt / in Bau
 - Brache / Nebenbau

Zur Überarbeitung hinsichtlich des WMZ-Bedarfs zurückgewiesene Grundnutzungsfläche



N 1:5000

Quellen:
Zonenplan, Gemeinde
Übersicht UEB, Gemeinde
Amtliche Vermessung, Gemeinde
Basisplan, Kanton Graubünden

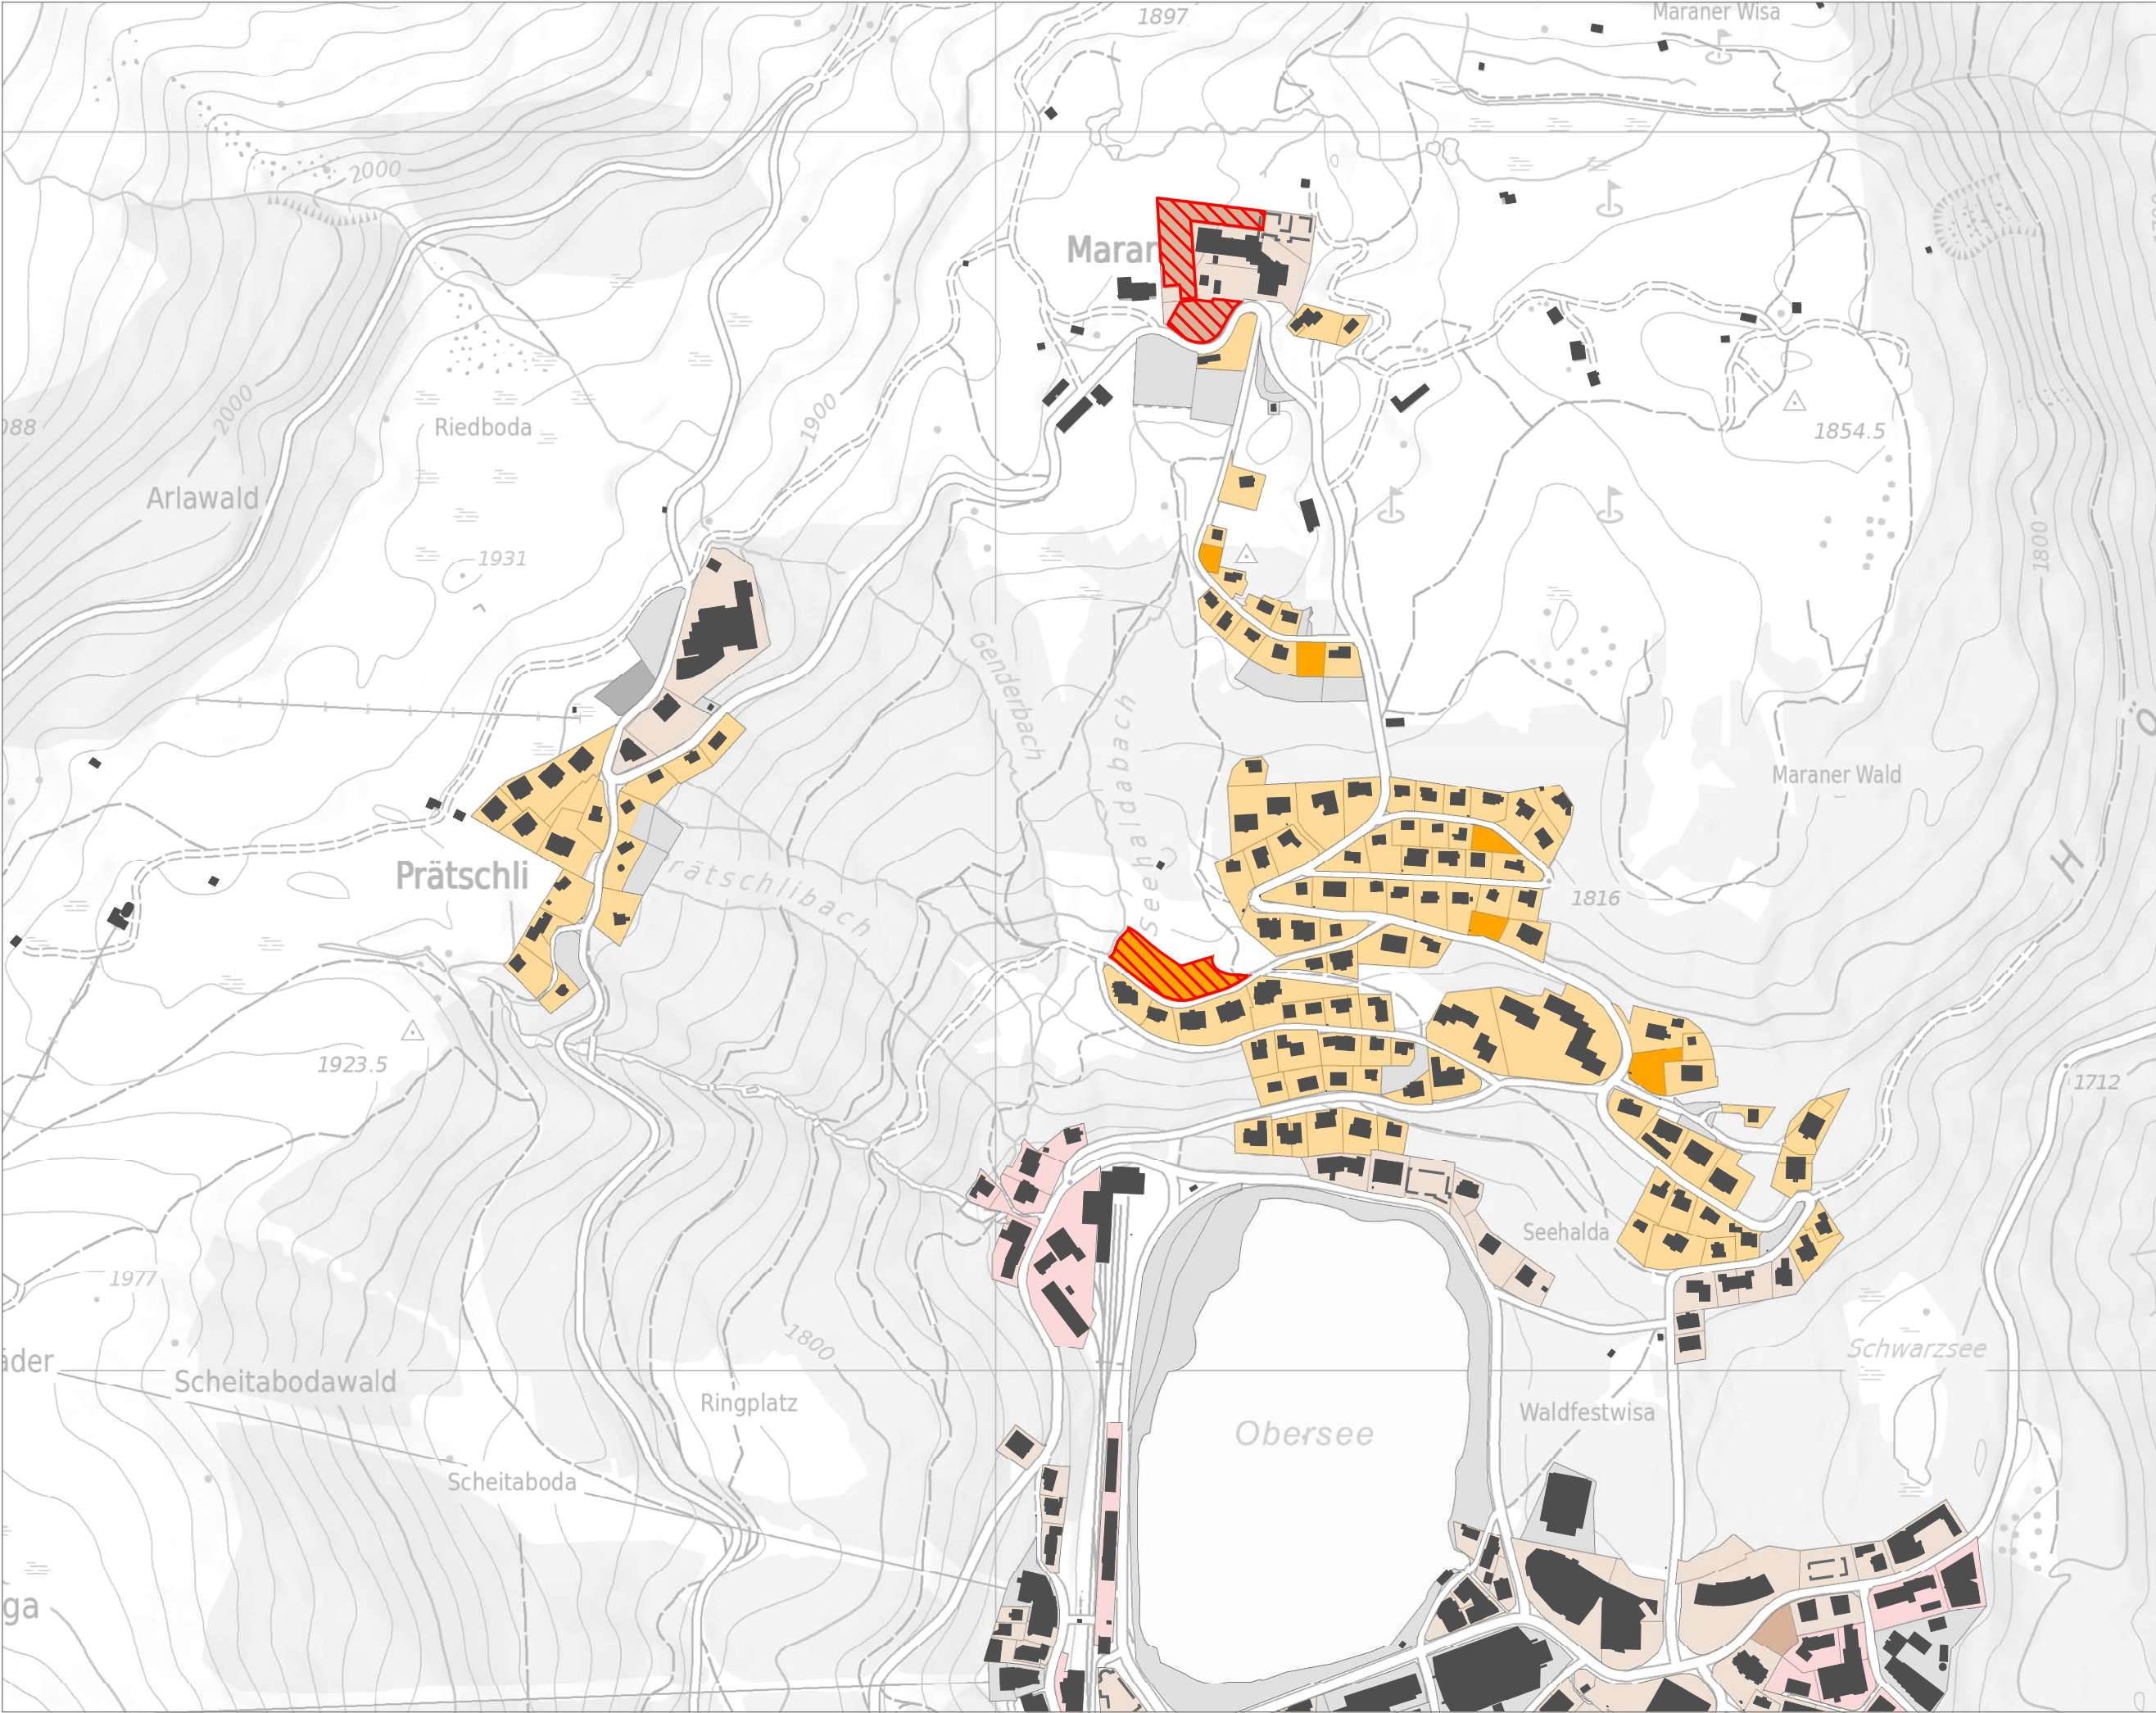

Bauzonen und Stand der Überbauung


- hell: überbaut | dunkel: nicht überbaut
- Zentrumszonen
 - Wohnzonen
 - Mischzonen
 - Weitere Bauzonen
 - Baubewilligung erteilt / in Bau
 - Brache / Nebenbau

Zur Überarbeitung hinsichtlich des WMZ-Bedarfs zurückgewiesene Grundnutzungsfläche



1:5000

Quellen:
Zonenplan, Gemeinde
Übersicht UEB, Gemeinde
Amtliche Vermessung, Gemeinde
Basisplan, Kanton Graubünden

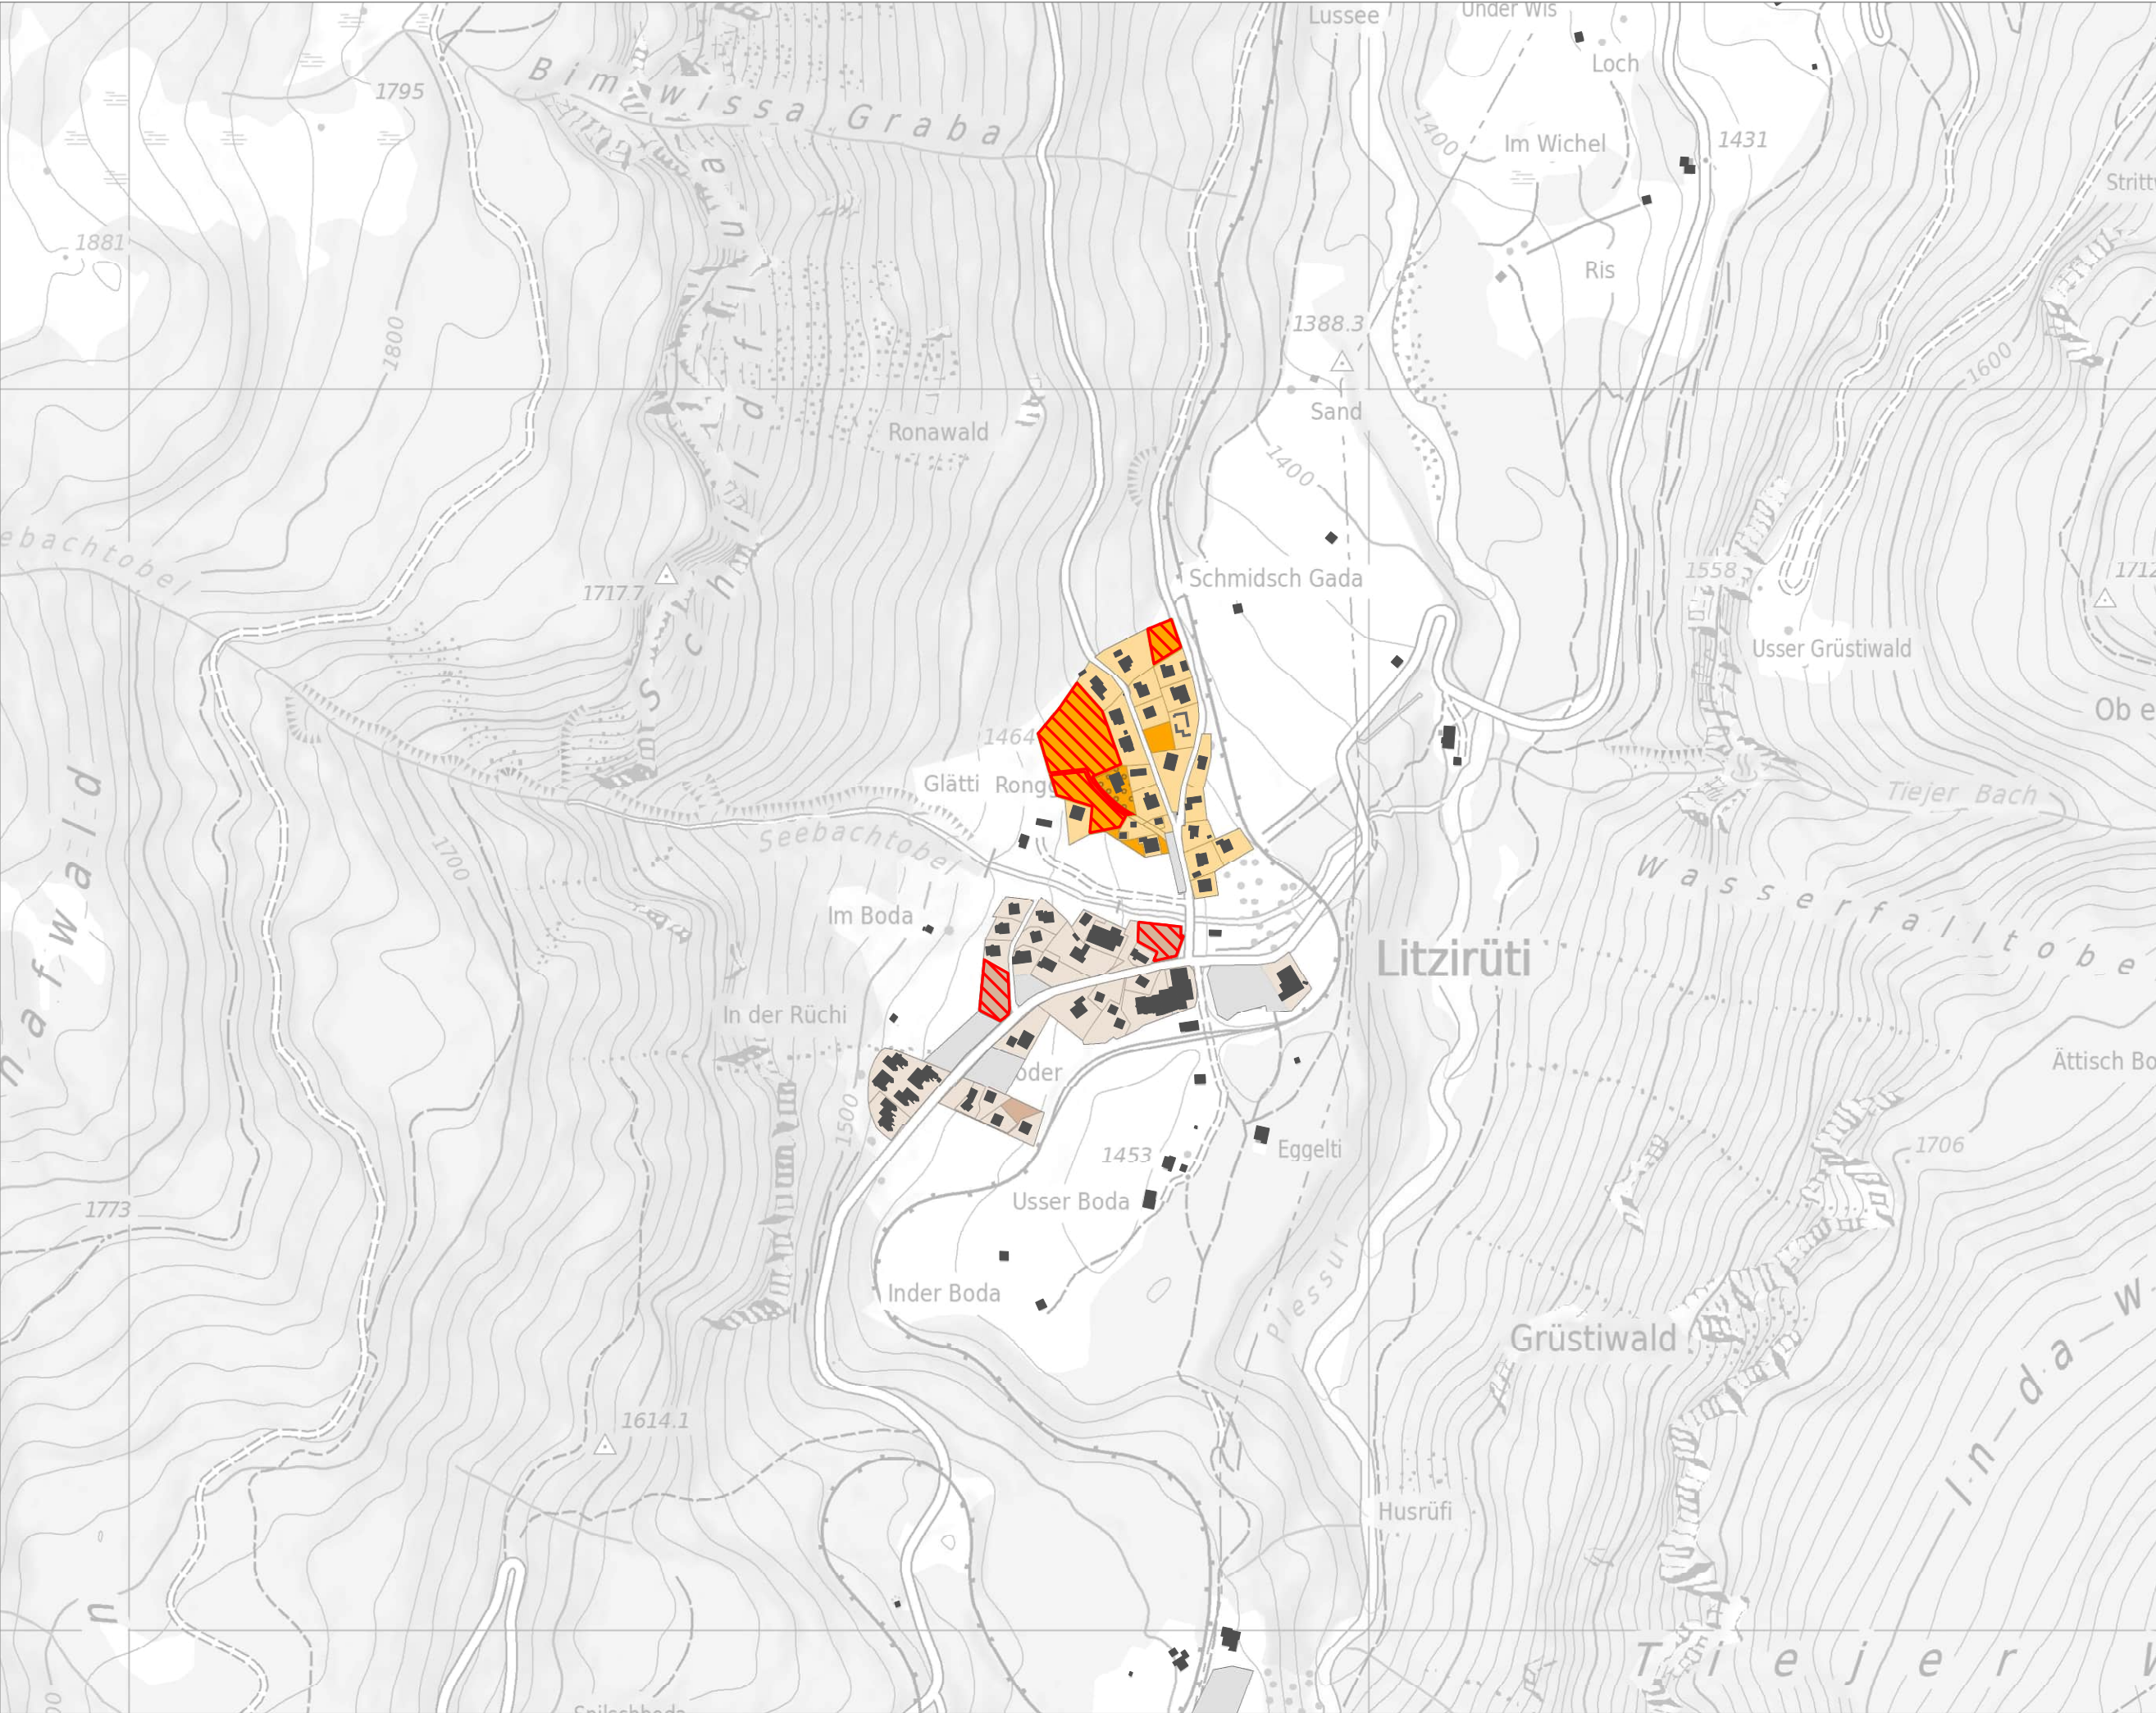

Bauzonen und Stand der Überbauung


- hell: überbaut | dunkel: nicht überbaut
- Zentrumszonen
 - Wohnzonen
 - Mischzonen
 - Weitere Bauzonen
 - Baubewilligung erteilt / in Bau
 - Brache / Nebenbau

Zur Überarbeitung hinsichtlich des WMZ-Bedarfs zurückgewiesene Grundnutzungsfläche



1:5000

Quellen:
Zonenplan, Gemeinde
Übersicht UEB, Gemeinde
Amtliche Vermessung, Gemeinde
Basisplan, Kanton Graubünden

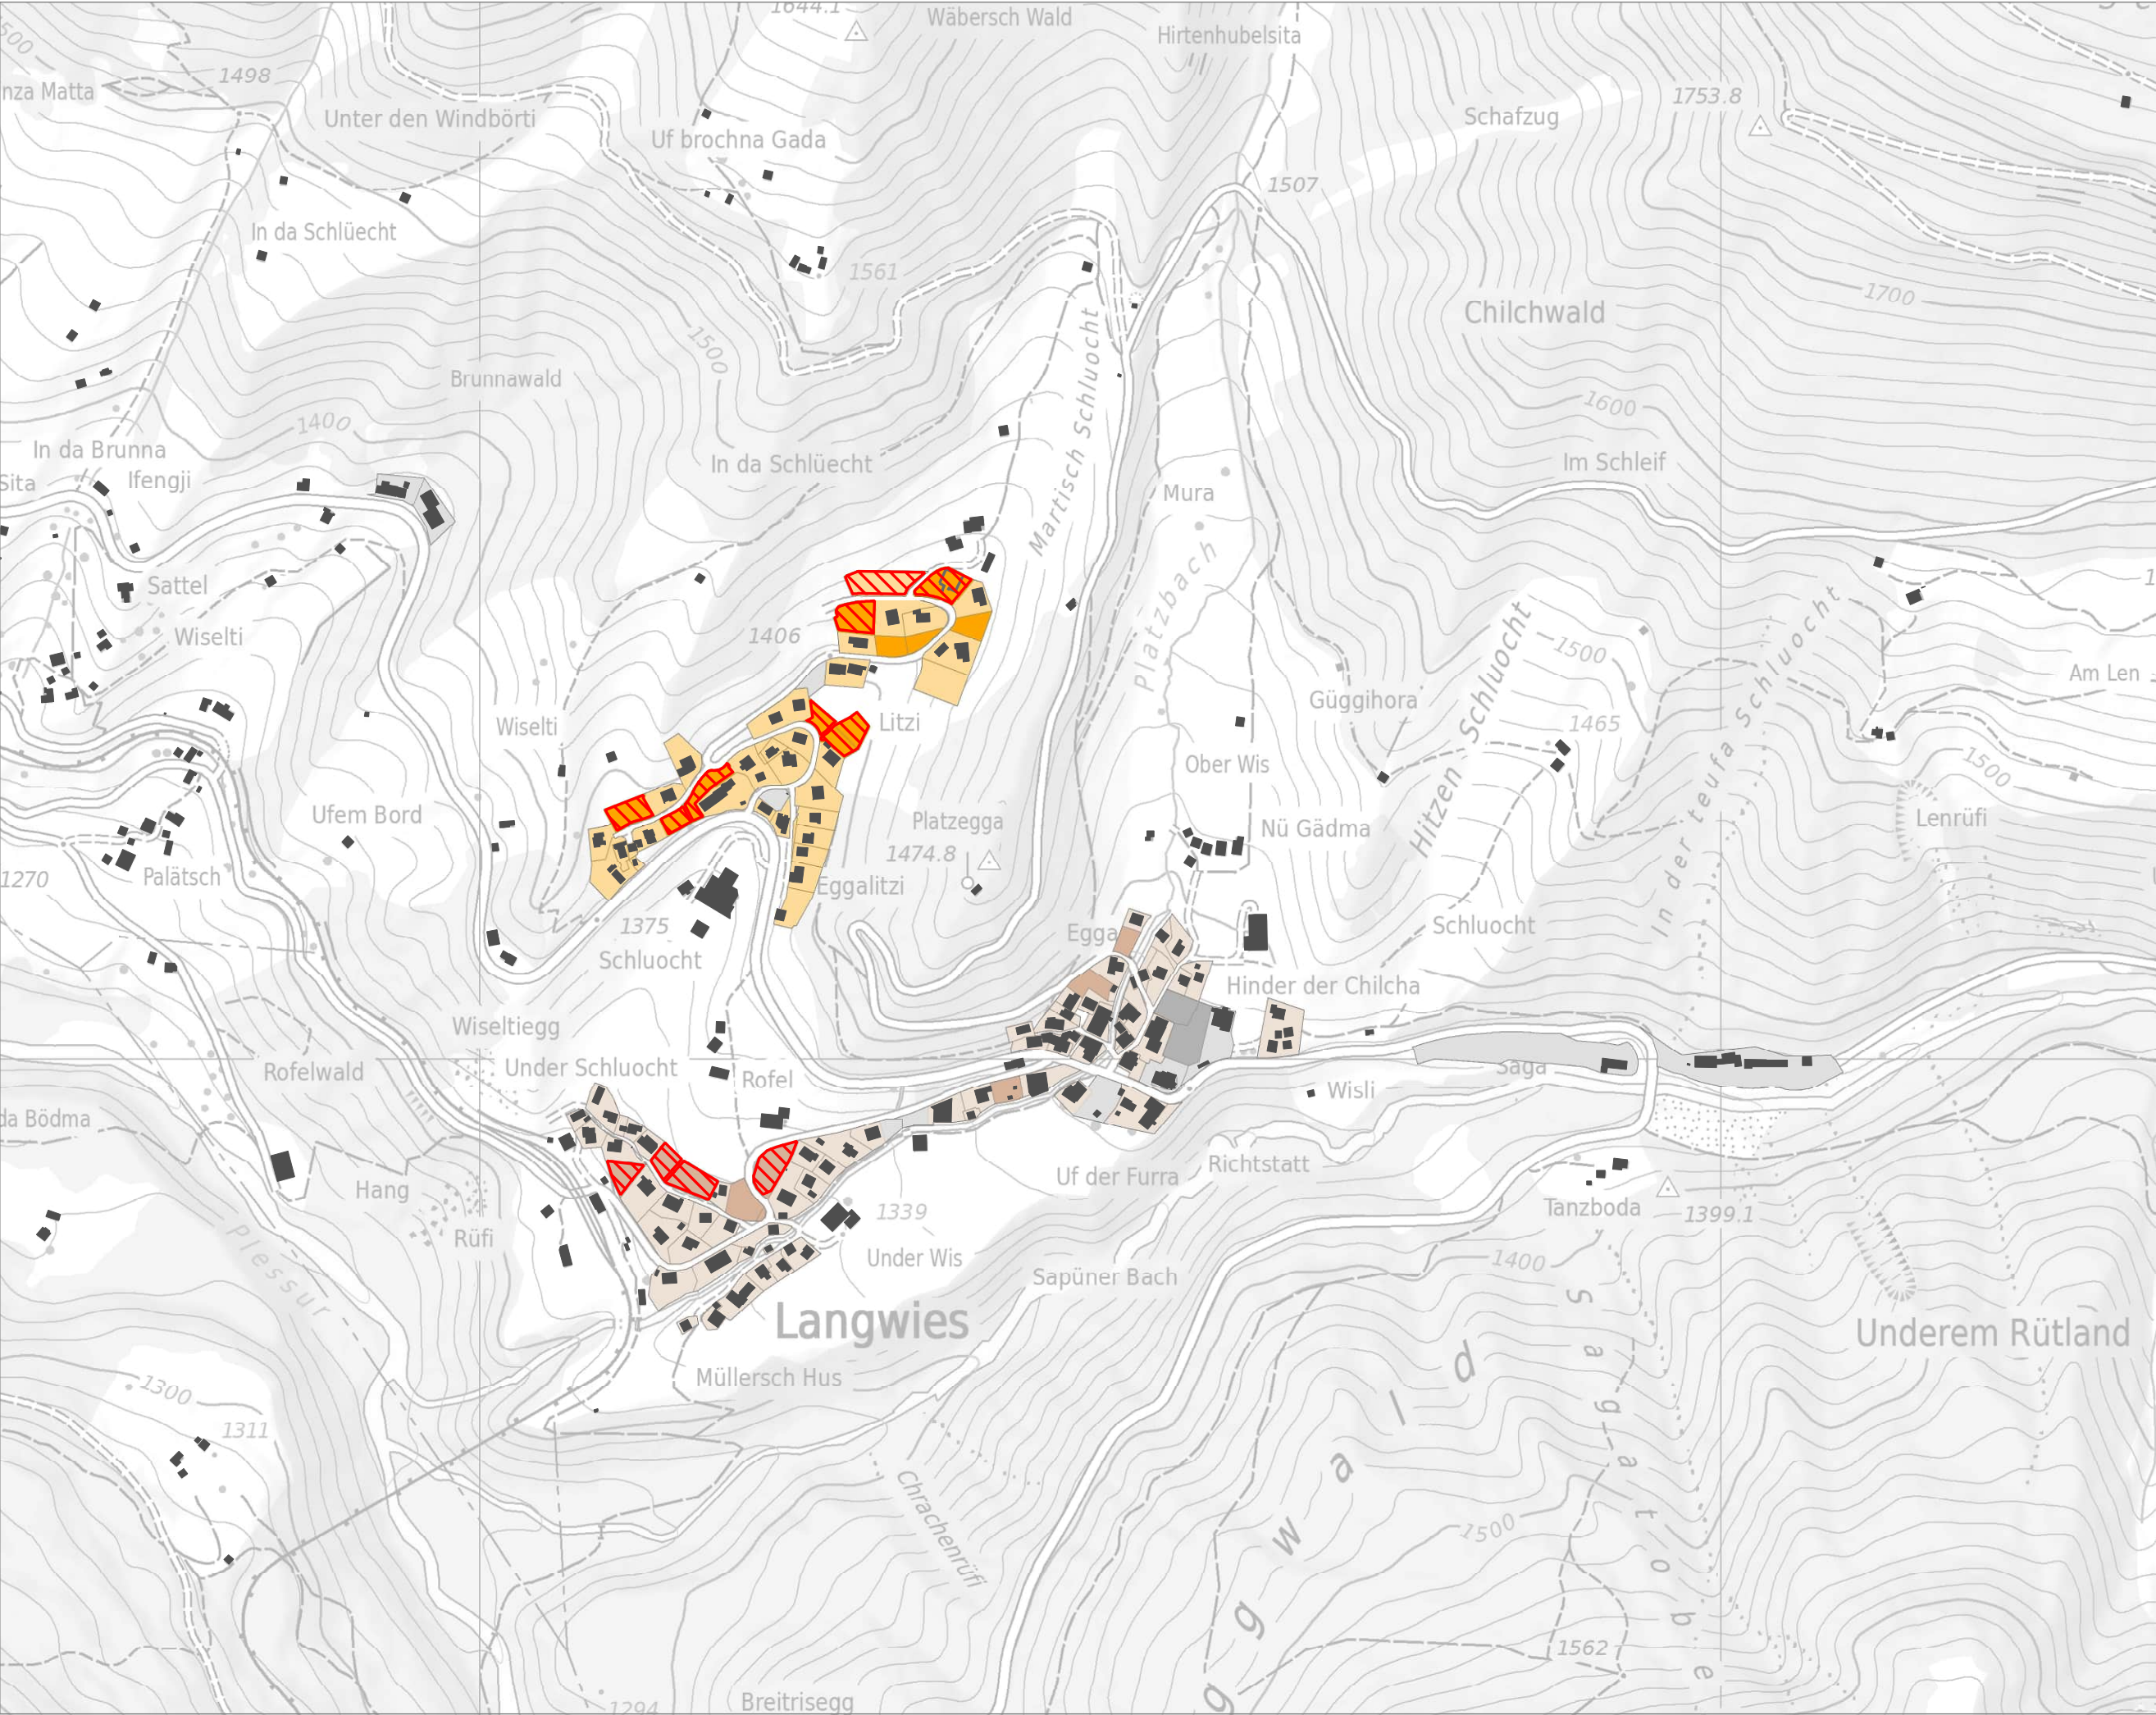

Bauzonen und Stand der Überbauung

- hell: überbaut | dunkel: nicht überbaut
- Zentrumszonen
 - Wohnzonen
 - Mischzonen
 - Weitere Bauzonen
 - Baubewilligung erteilt / in Bau
 - Brache / Nebenbau

Zur Überarbeitung hinsichtlich des WMZ-Bedarfs zurückgewiesene Grundnutzungsfläche



1:5000

Quellen:
Zonenplan, Gemeinde
Übersicht UEB, Gemeinde
Amtliche Vermessung, Gemeinde
Basisplan, Kanton Graubünden



Bauzonen und Stand der Überbauung


- hell: überbaut | dunkel: nicht überbaut
- Zentrumszonen
 - Wohnzonen
 - Mischzonen
 - Weitere Bauzonen
 - Baubewilligung erteilt / in Bau
 - Brache / Nebenbau

Zur Überarbeitung hinsichtlich des WMZ-Bedarfs zurückgewiesene Grundnutzungsfläche



1:5000

Quellen:
Zonenplan, Gemeinde
Übersicht UEB, Gemeinde
Amtliche Vermessung, Gemeinde
Basisplan, Kanton Graubünden

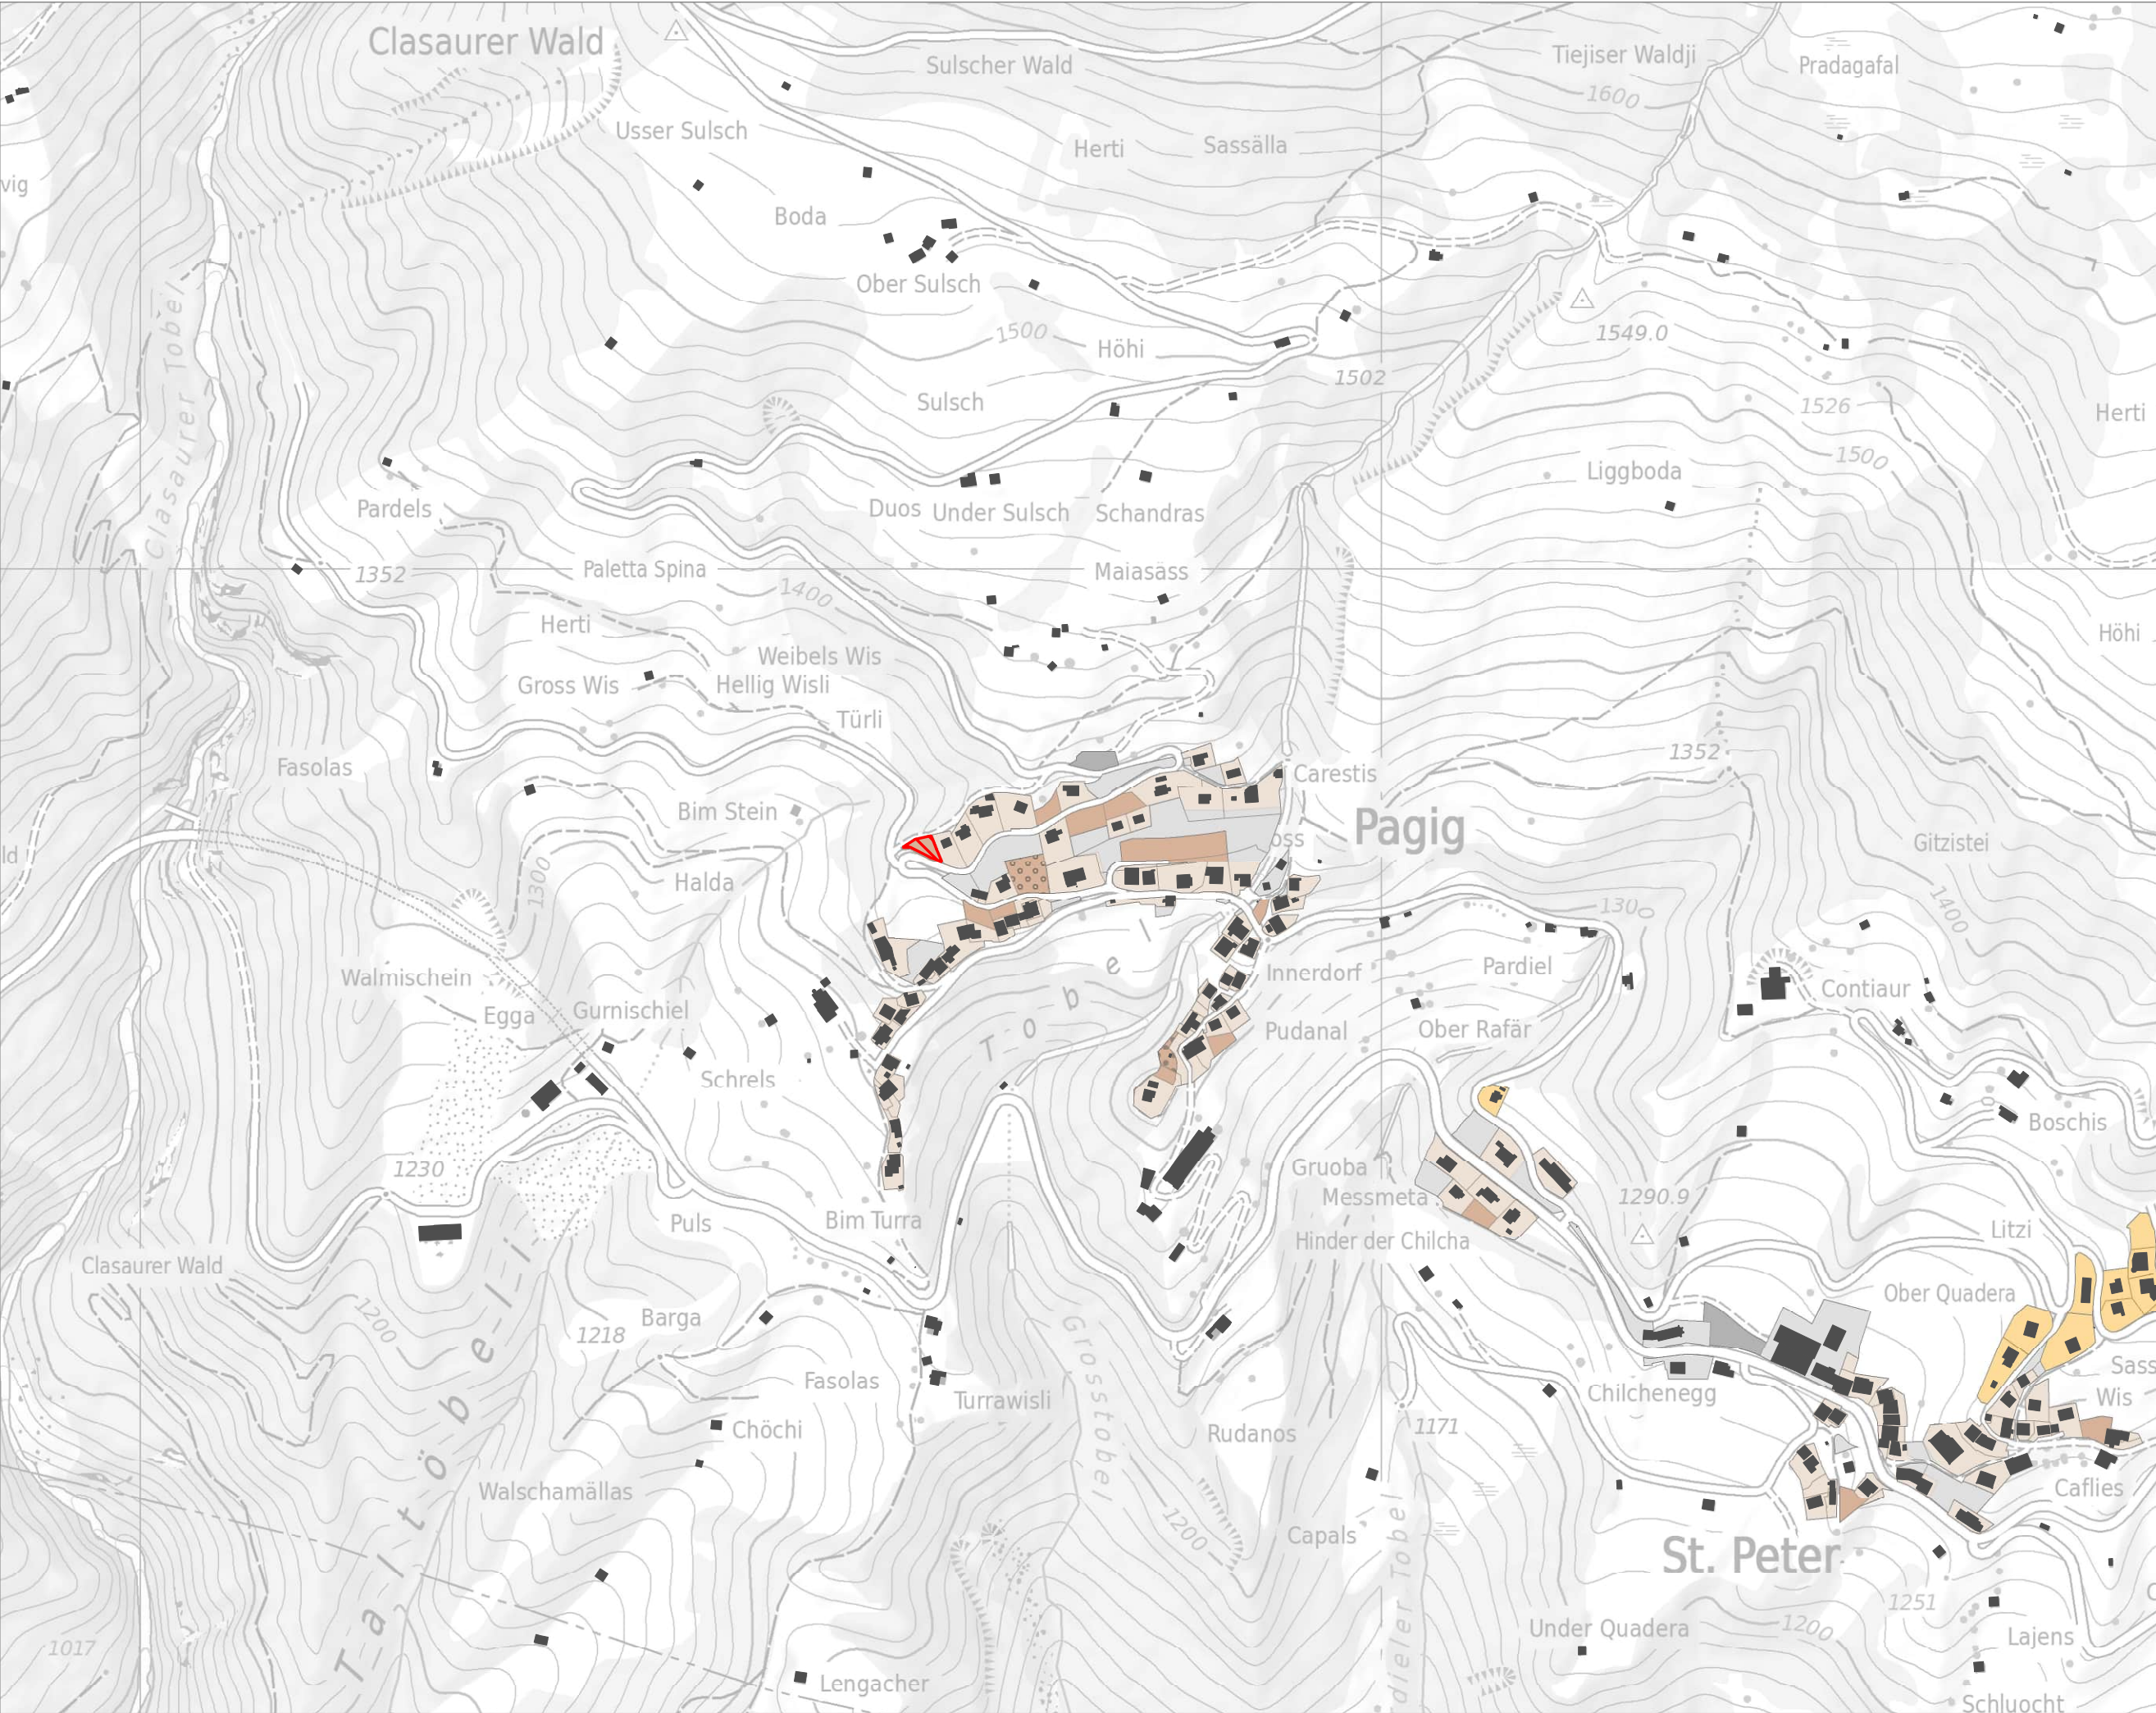

Bauzonen und Stand der Überbauung

- hell: überbaut | dunkel: nicht überbaut
- Zentrumszonen
 - Wohnzonen
 - Mischzonen
 - Weitere Bauzonen
 - Baubewilligung erteilt / in Bau
 - Brache / Nebenbau

Zur Überarbeitung hinsichtlich des WMZ-Bedarfs zurückgewiesene Grundnutzungsfläche



1:5000

Quellen:
Zonenplan, Gemeinde
Übersicht UEB, Gemeinde
Amtliche Vermessung, Gemeinde
Basisplan, Kanton Graubünden

