







KANTON GRAUBUENDEN
 GEMEINDE LAAX
 QUARTIERPLAN
 CAPLANIA
 BEIZUGSGEBIET UND ALTER BESTAND

Legende:

-  Beizugsgebiet gemäss Einleitungsbeschluss
 (=Bauzone soweit nicht als Forstwirtschaftszone oder übriges Gebiet ausgewiesen)
-  Erweiterung bezüglich Altem und Neuem Besitzstand
-  Parzellierung im Alten Bestand
-  Forstwirtschaftszone
-  übriges Gebiet

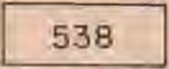

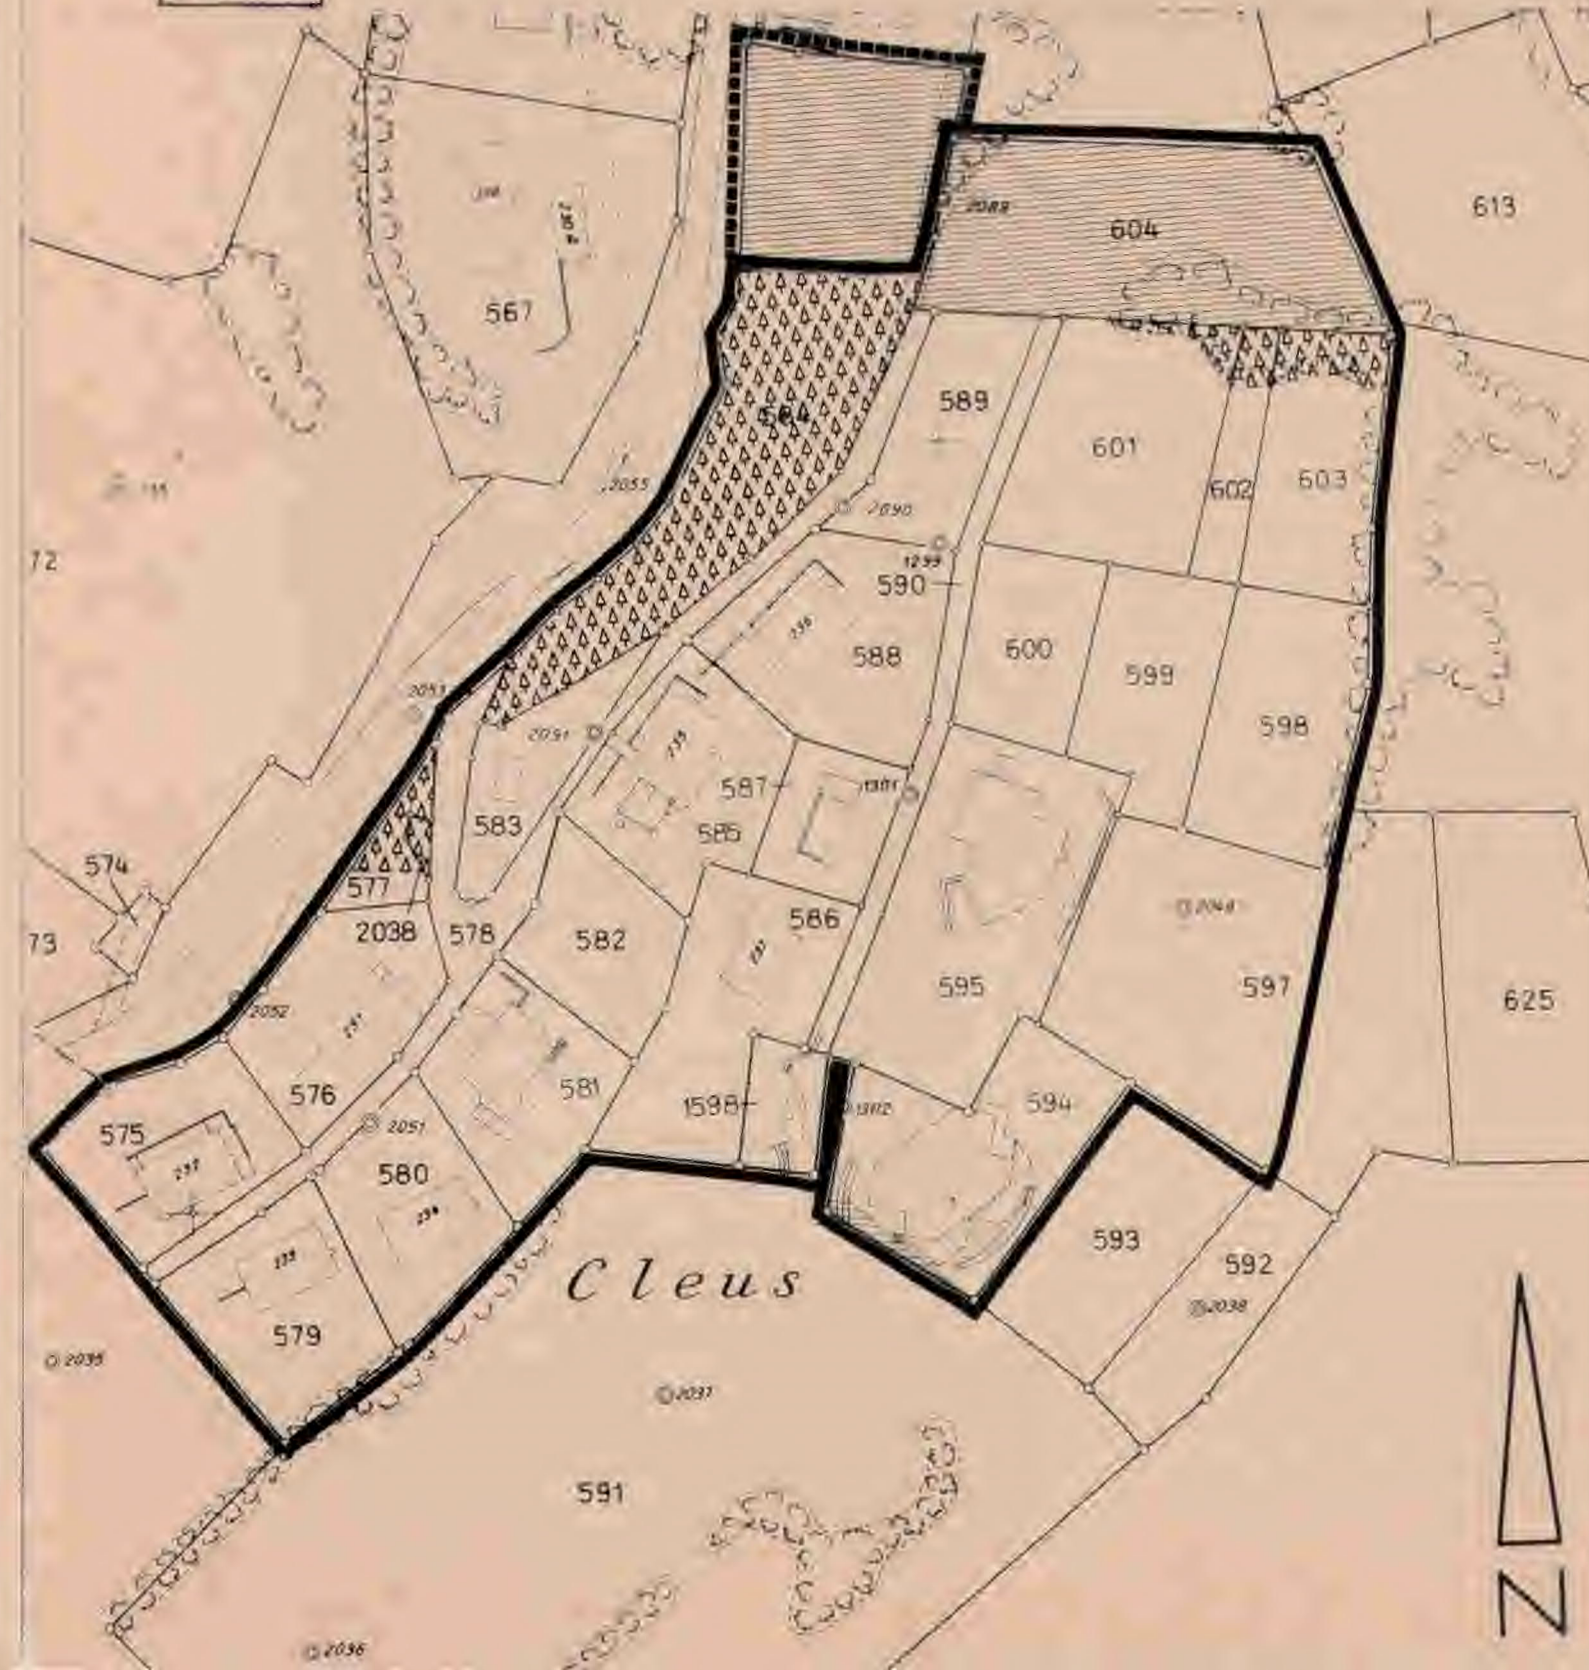Ingenieurbüro Cavigelli und Partner



Via Santen 1
 7130 Ilanz
 Telefon 081 / 925 42 22

Zweigbüro
 Case Postgillon
 7180 Disentis / Mustér
 Telefon 081 / 947 49 09

Plan Nr.	529 - I	Zug Plan	
Mstb	1:1000	Änd 1	
Projekt	Gr	Änd 2	
Gez	Co	Änd 3	
Datum	Feb 94	Format	30 x 42