
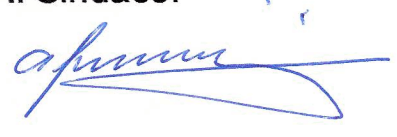
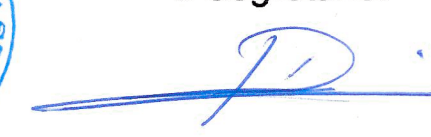


Deciso dall' Assembla comunale del 16.04.2008

Il Sindaco:  Il Segretario: 

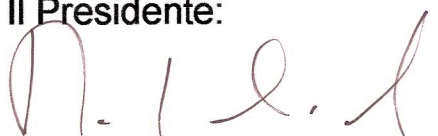

Approvato dal Governo secondo il decreto no. 223 del 8.3.2011

Il Presidente:  Il Cancelliere: 



- Piano delle zone**
- Zona di compostaggio
 - Zona altro territorio comunale
 - Zona per il deposito di materiali
 - Zona di protezione della natura

- Informazioni**
- Confine comunale
 - Area boschiva

- Piano generale di urbanizzazione**
- | esistente | progettato | |
|-----------|------------|------------------------------|
| | | Strada cantonale |
| | | Strada agricola / forestale |
| | | Pista d'accesso |
| | | Acqua meteorica |
| | | Dispersione acque meteoriche |

- Informazioni**
- Confine comunale
 - Area boschiva
 - Perimetro della zona per il deposito di materiali


- Piano generale delle strutture**
- Area di deposito
 - Gradoni di scavo
 - Fasi 1 - 3
 - Muro di contenimento
 - Profilo 4 - 6

GS
III
III

Piano delle zone



Piano generale di urbanizzazione

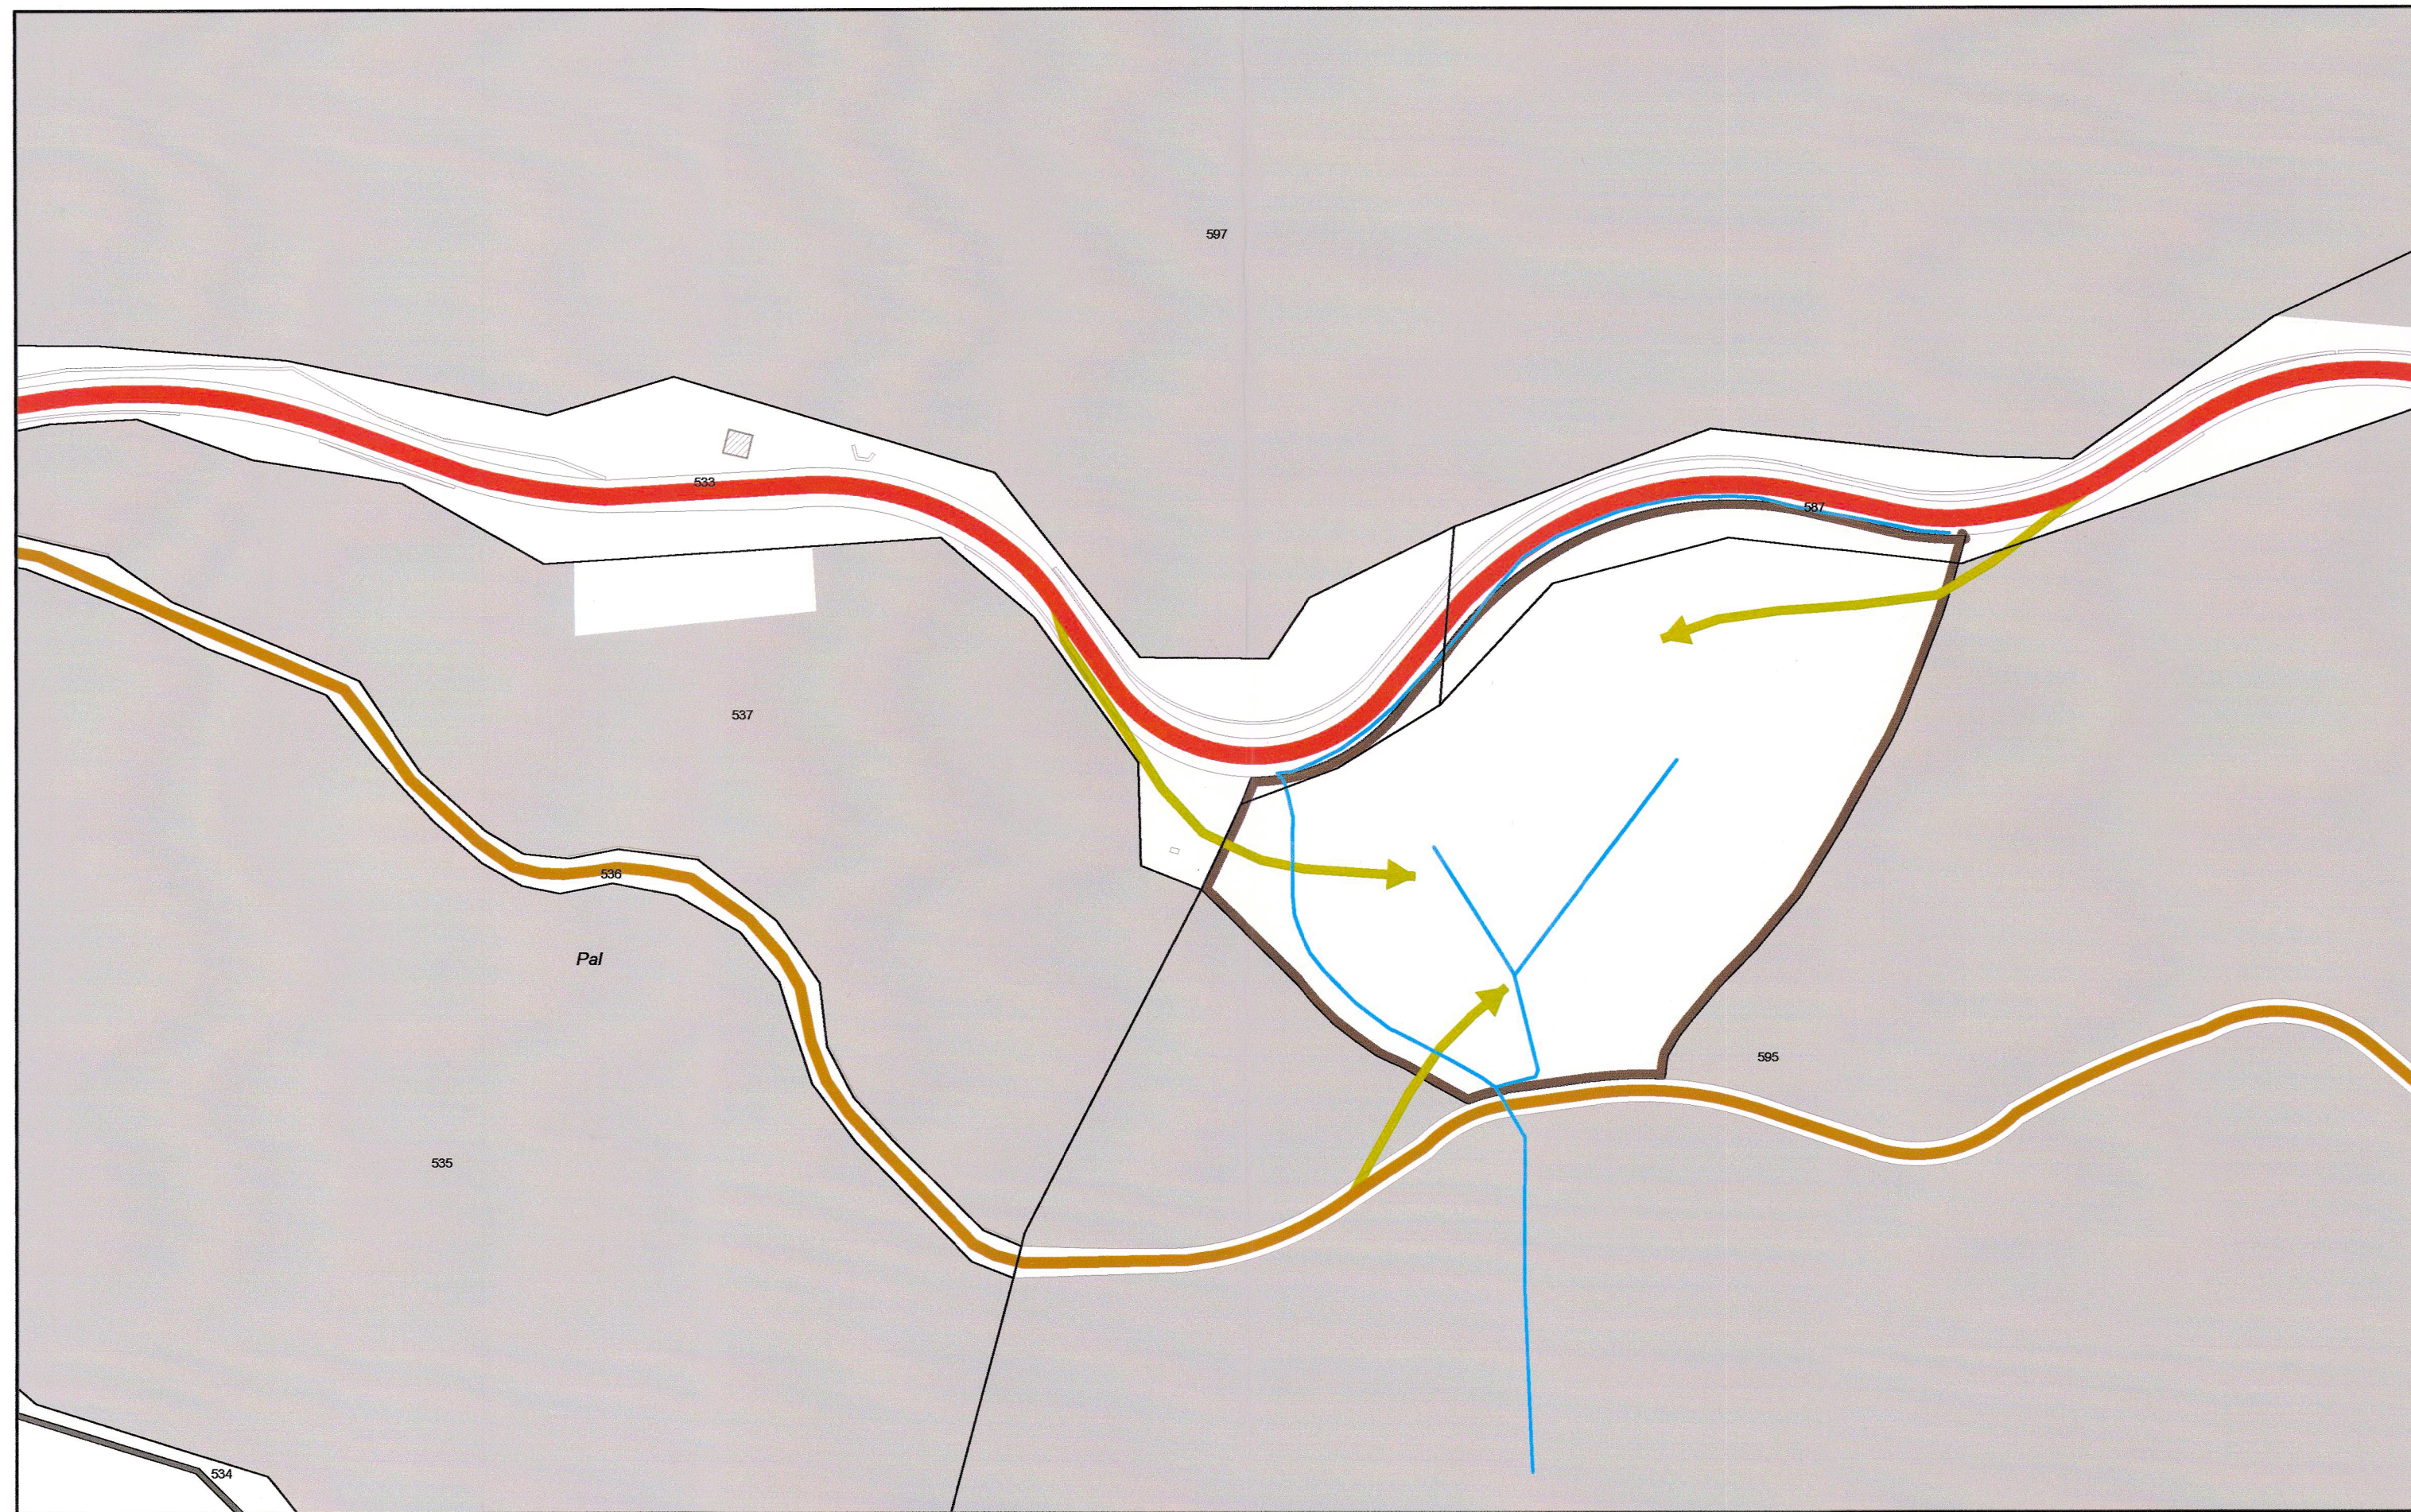

Piano generale delle strutture

