


Quartierplan Pros da God

Gestaltungsplan Schnitte und Ansichten (Richtprojekt)


1:500

Öffentliche Auflage vom: 05. September 2017 bis 05. Oktober 2017


Vom Gemeindevorstand erlassen am: 01. Mai 2018
Der Gemeindepräsident: *[Signature]*
Der Gemeindegeschreiber: *[Signature]*

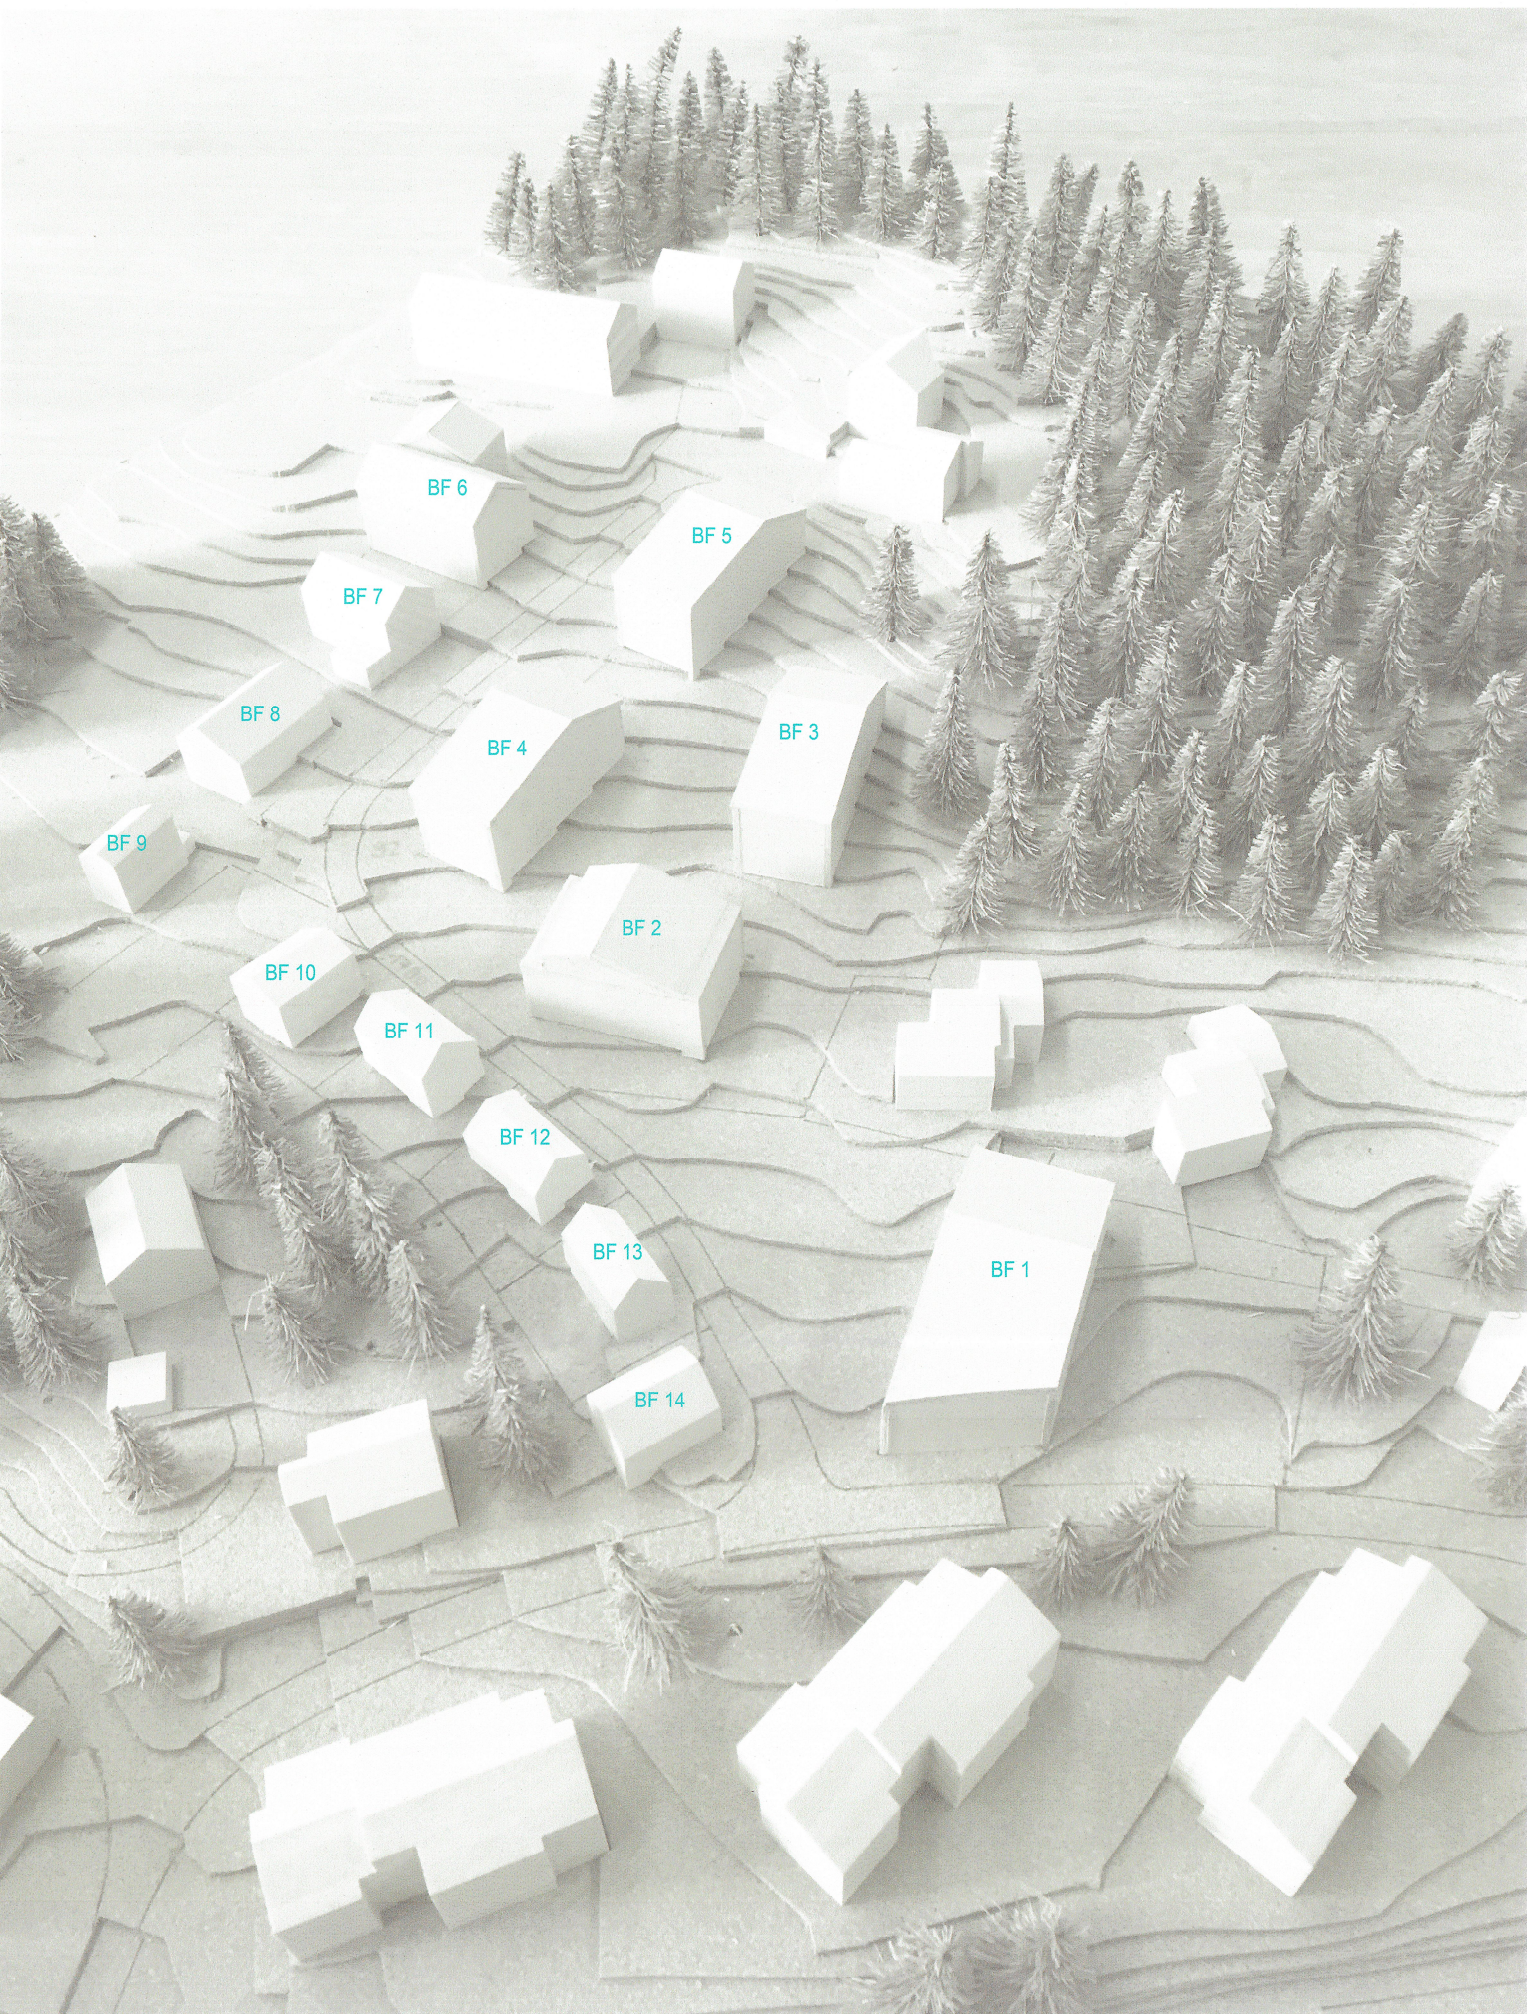


Stauffler & Studach Raumentwicklung

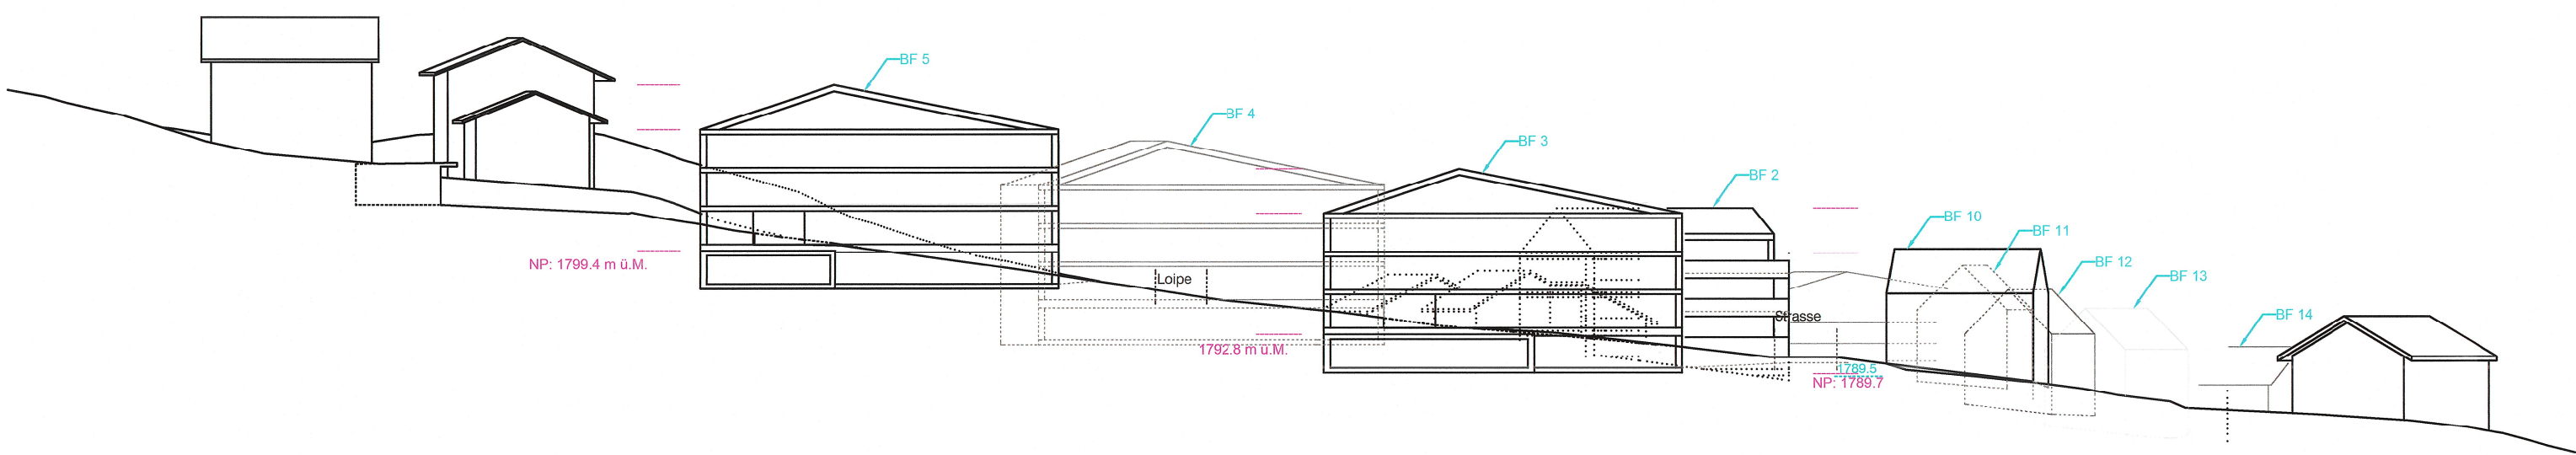


1780 m ü.M.
SCHNIT AA

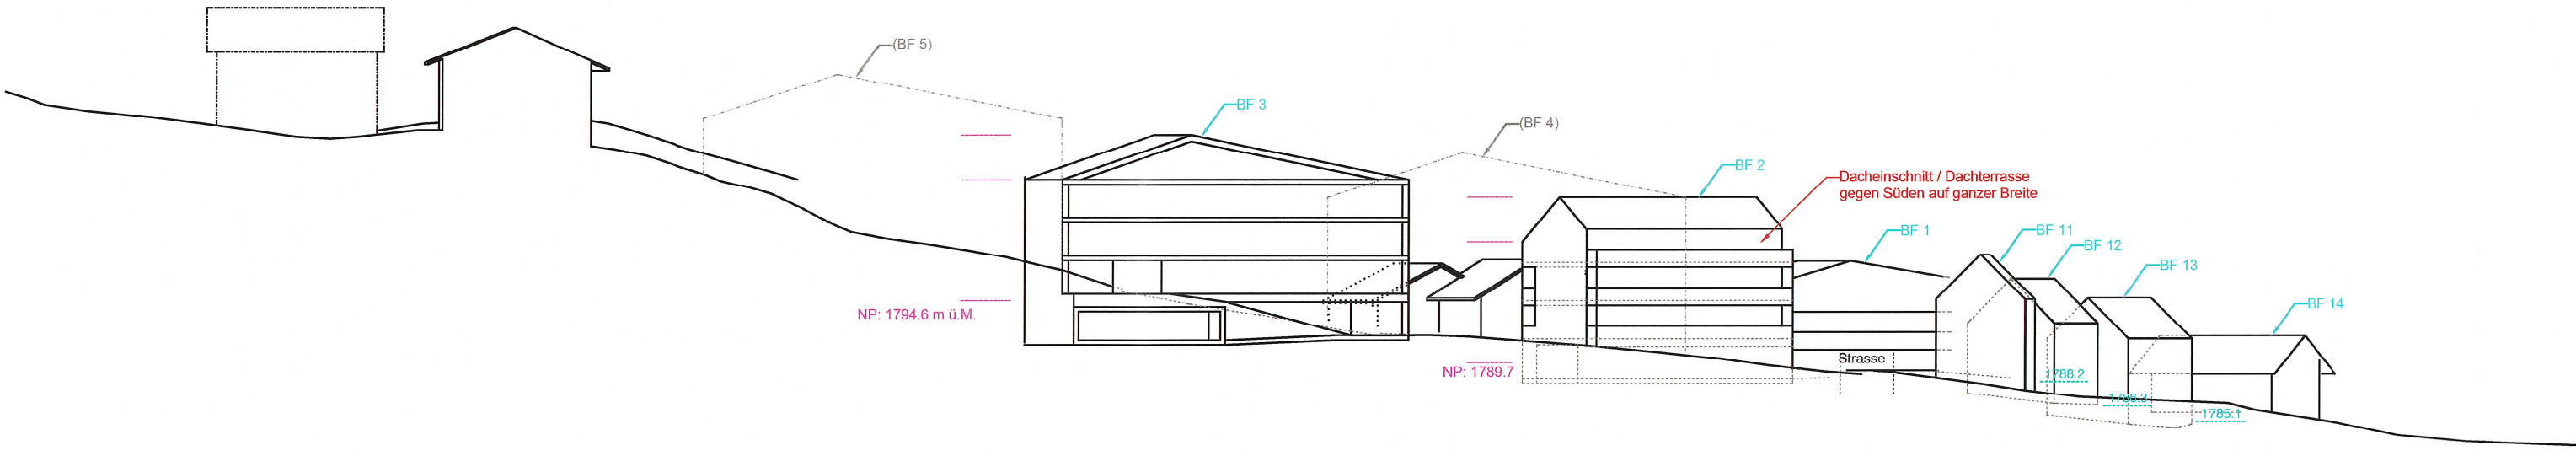


1780 m ü.M.
SCHNIT BB

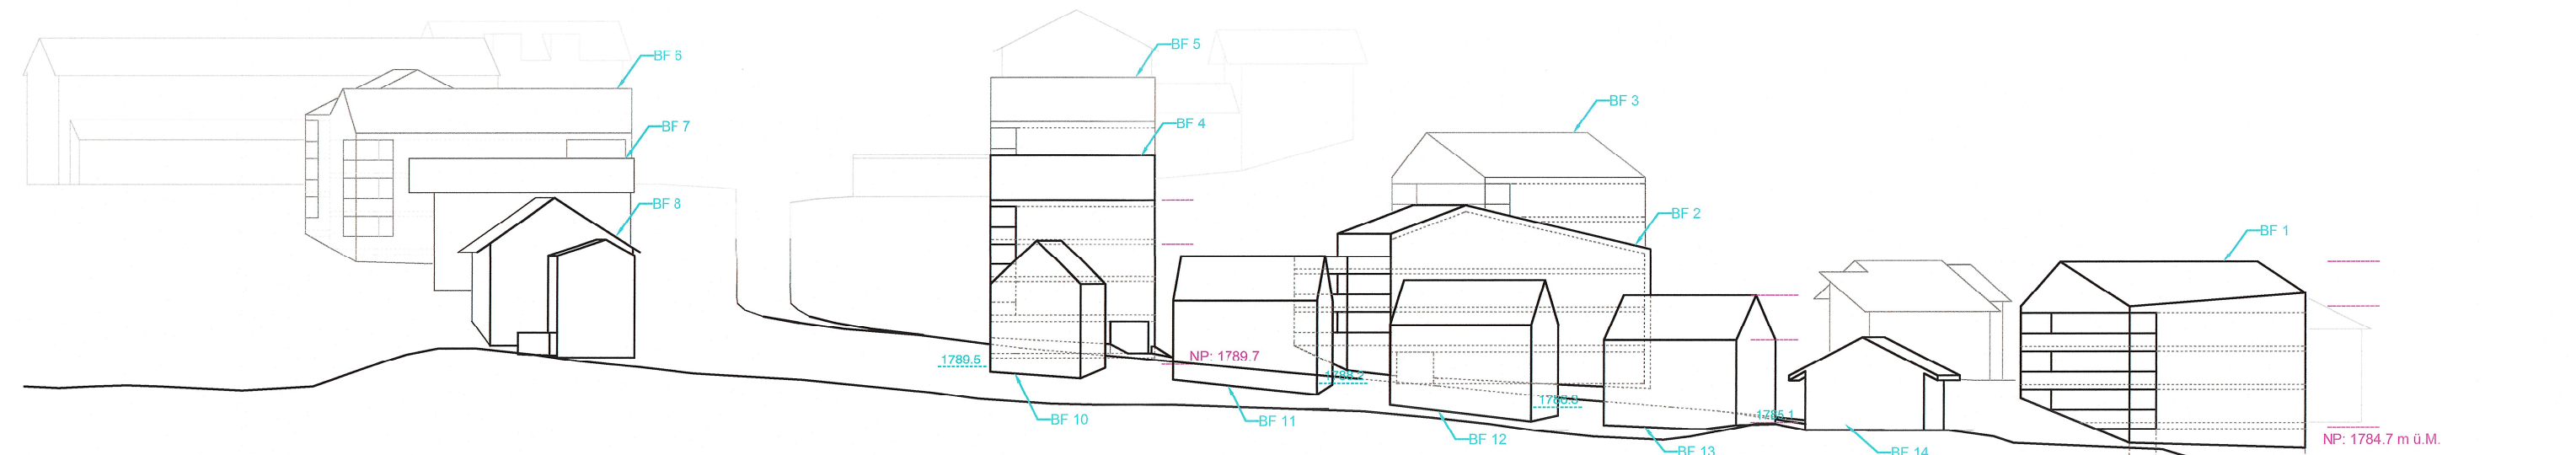


1780 m ü.M.
SCHNIT CC

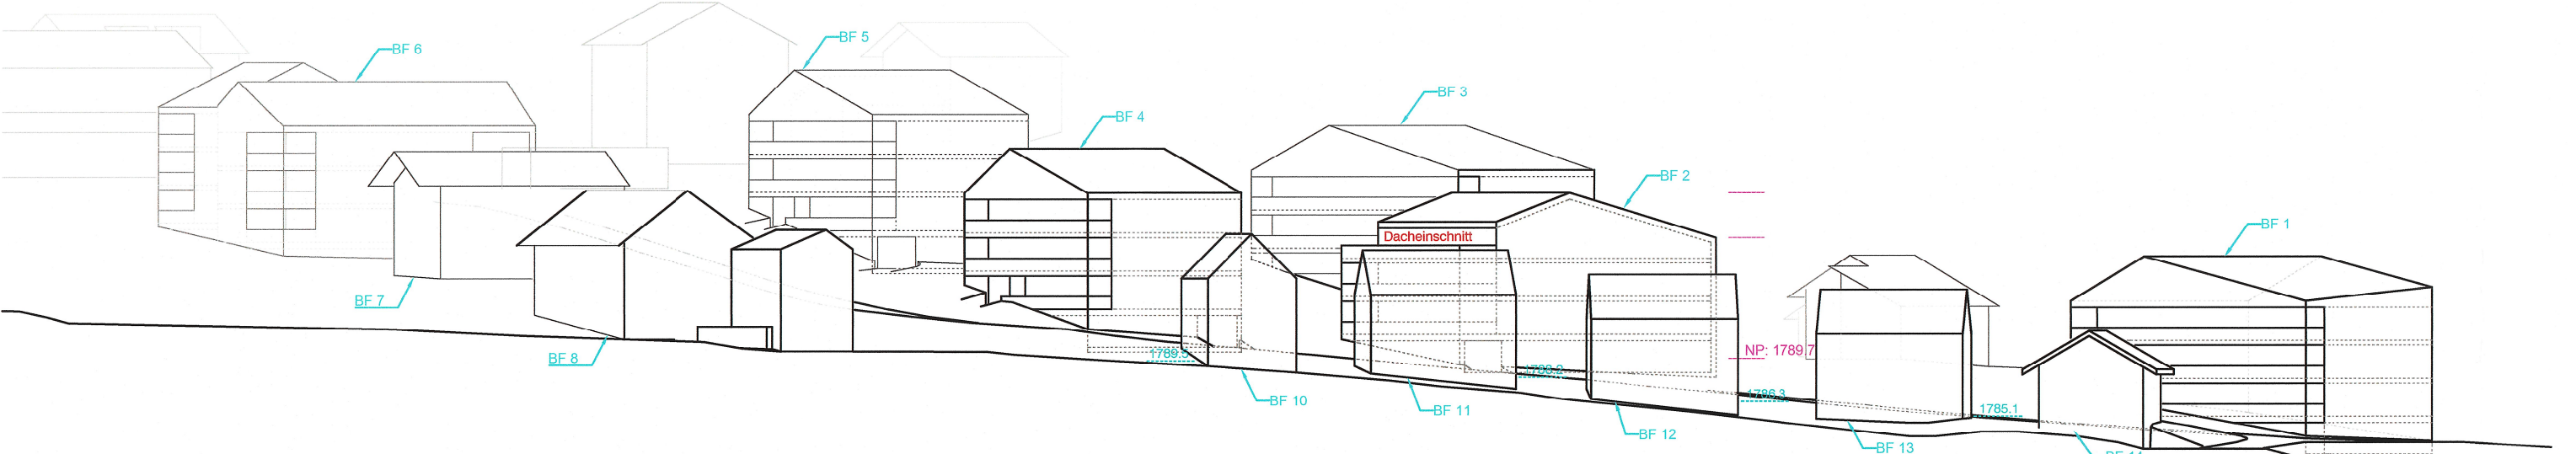


1780 m ü.M.
SCHNIT DD

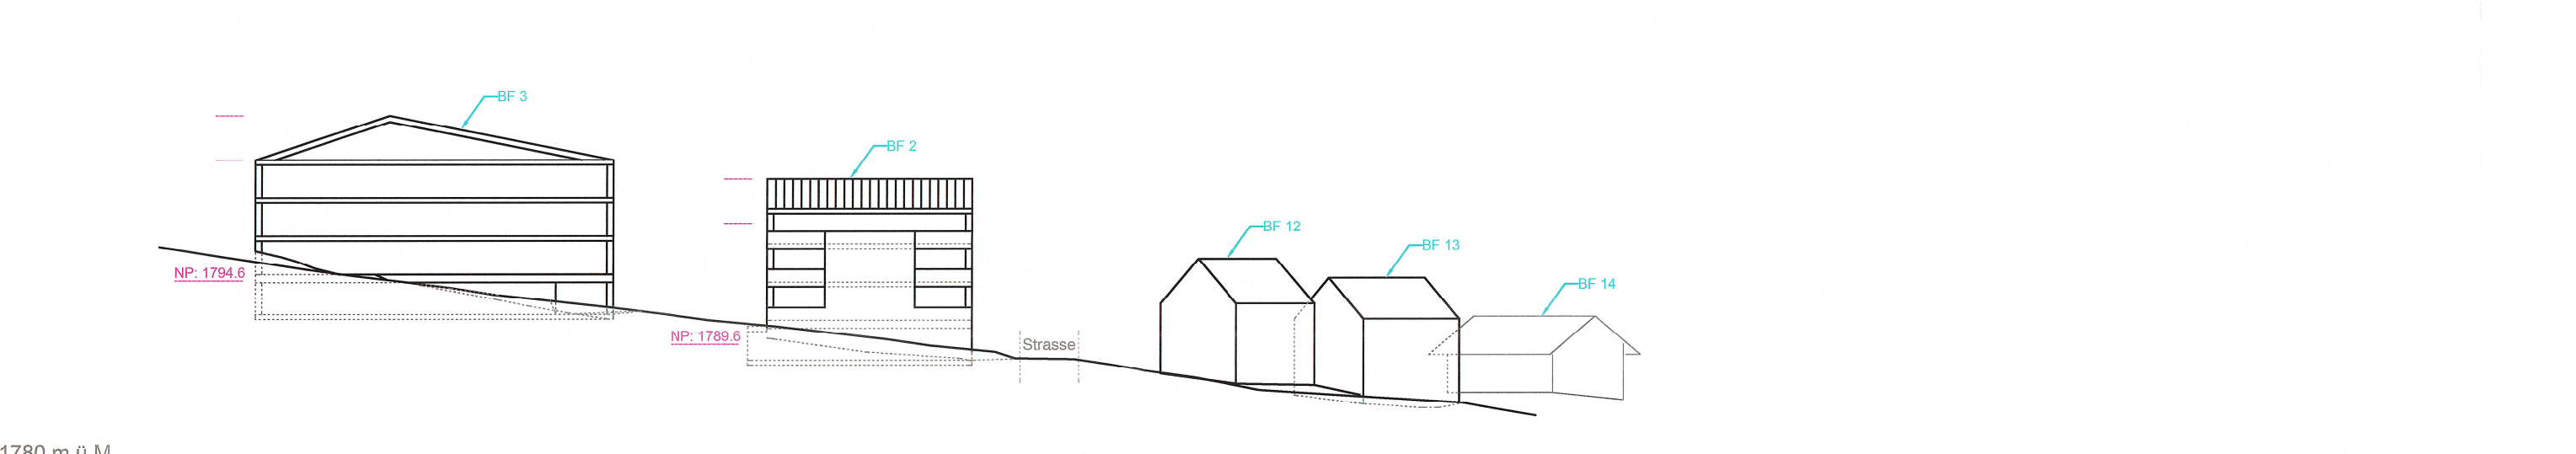


1780 m ü.M.
SCHNIT EE

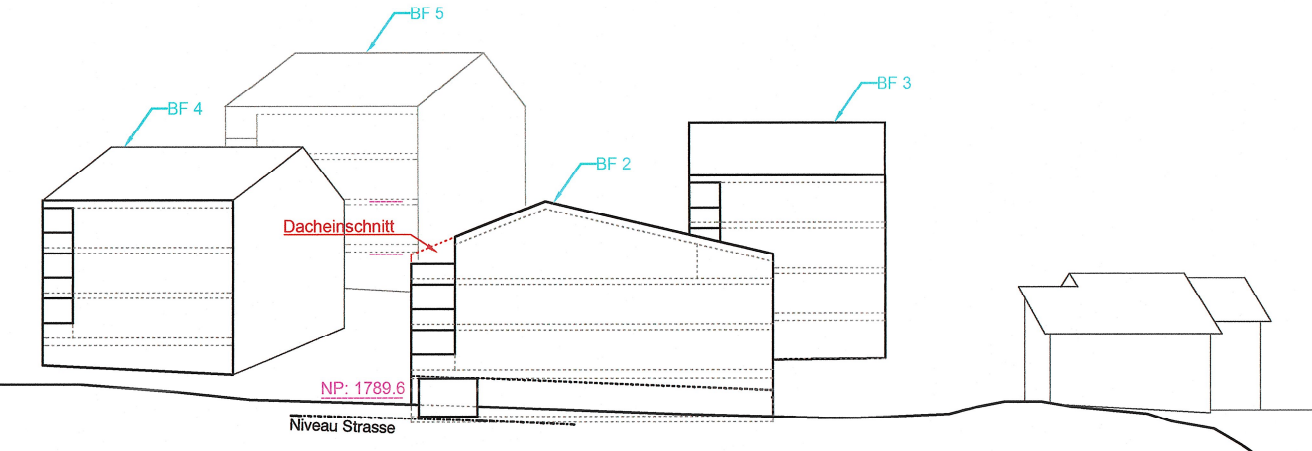


1780 m ü.M.
SCHNIT FF

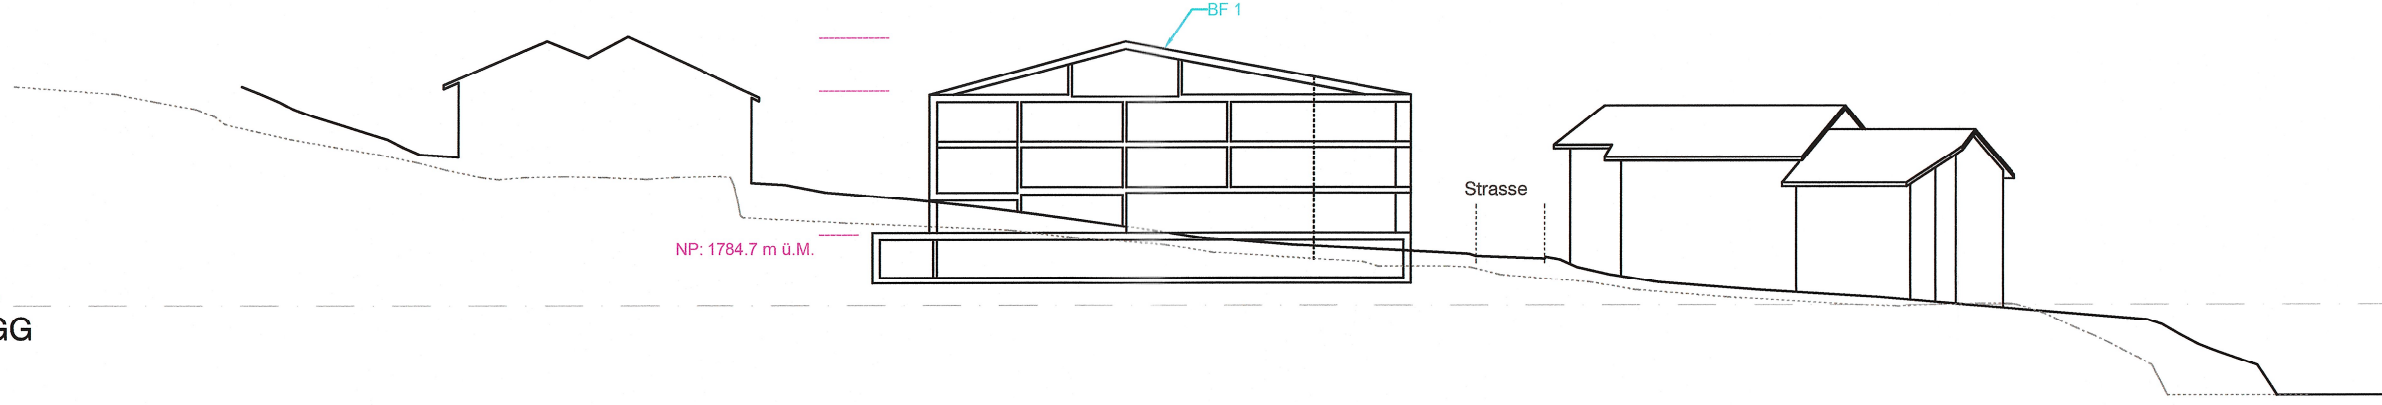


1780 m ü.M.
SCHNIT GG

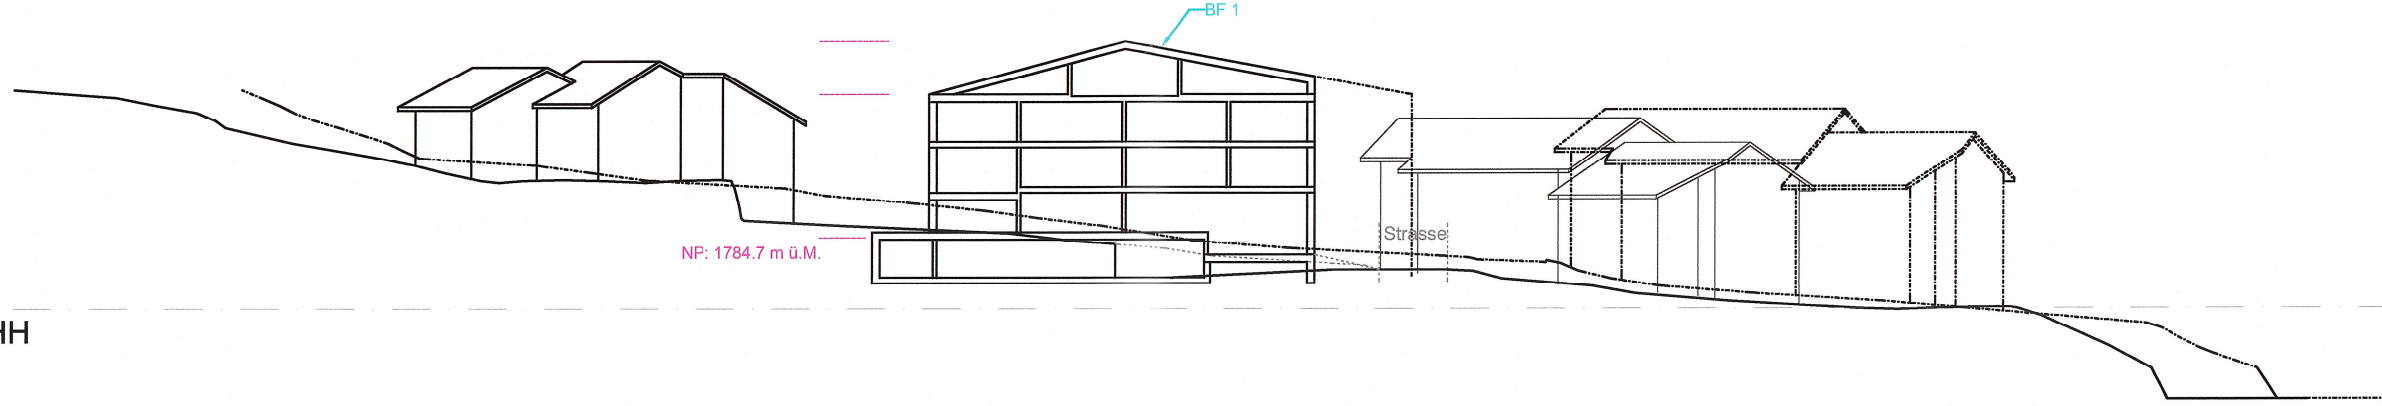

1780 m ü.M.
SCHNIT HH

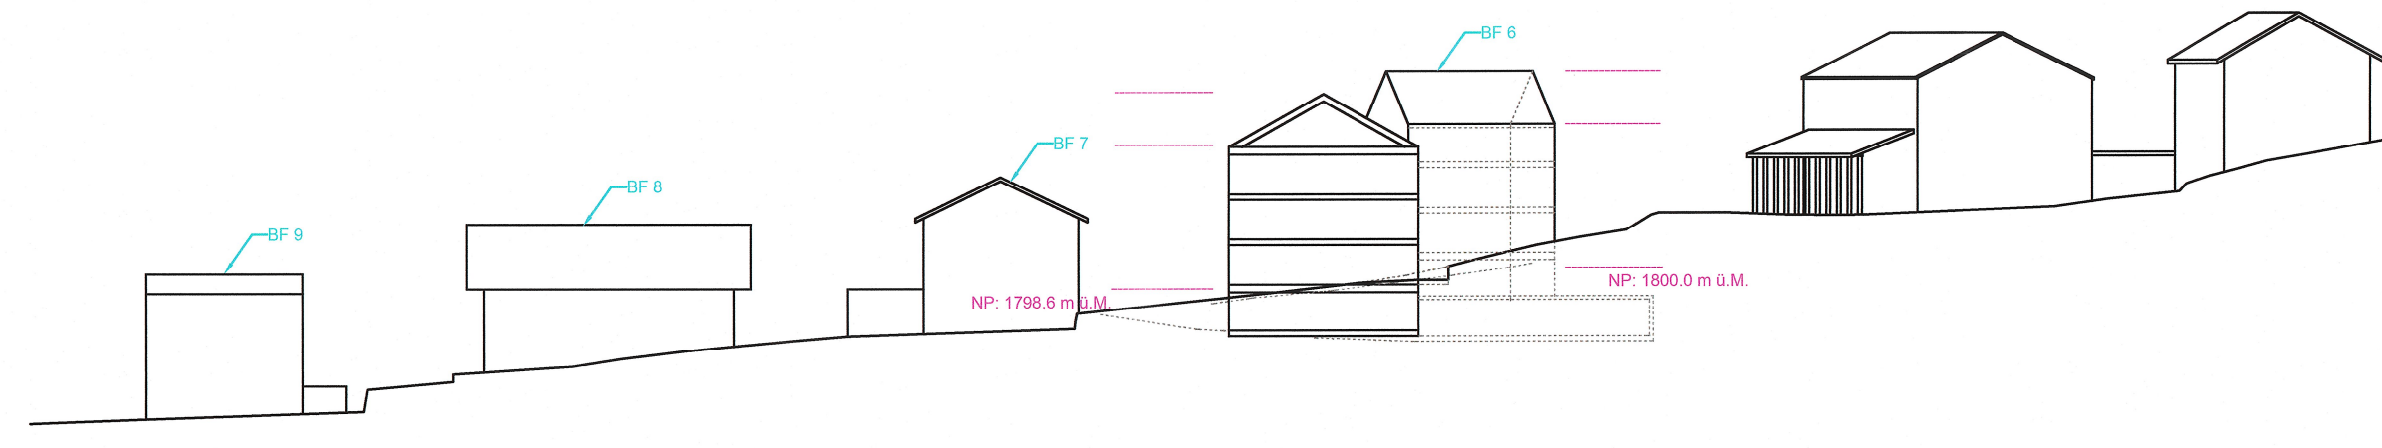

1780 m ü.M.
SCHNIT II

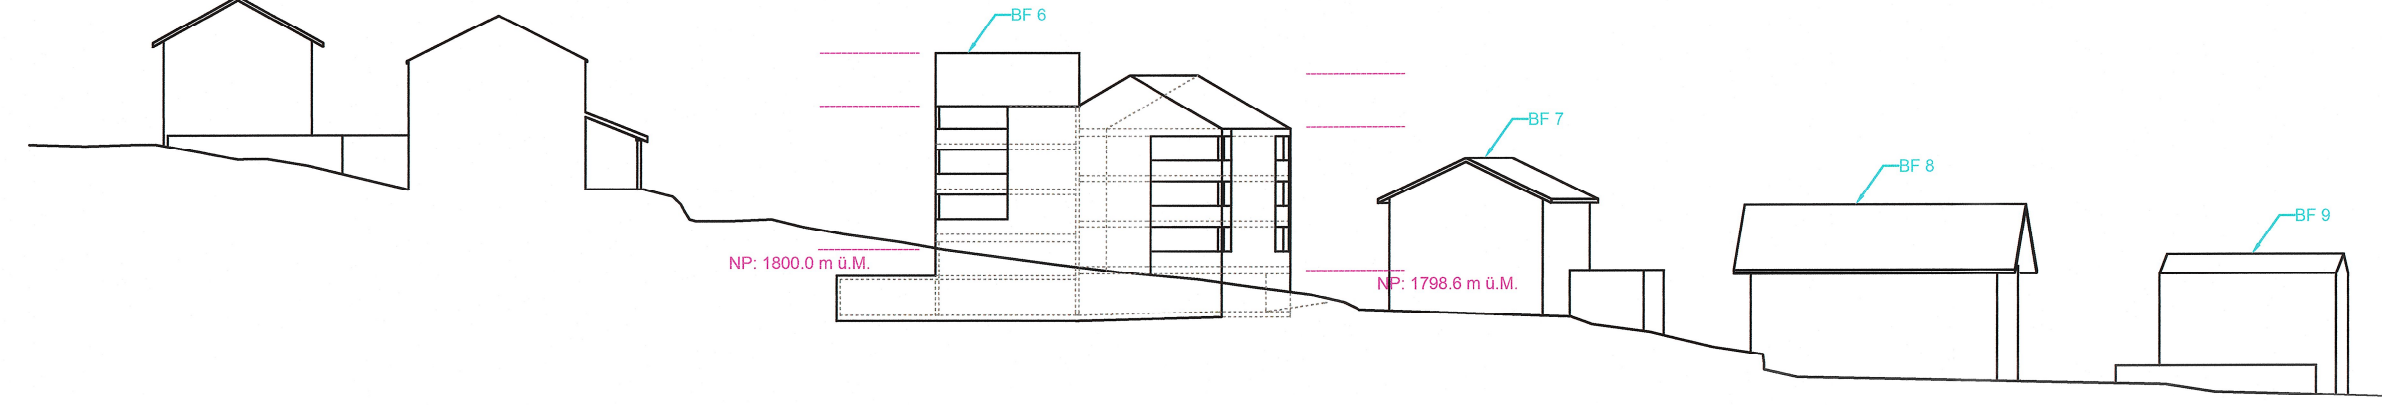

1780 m ü.M.
SCHNIT KK