


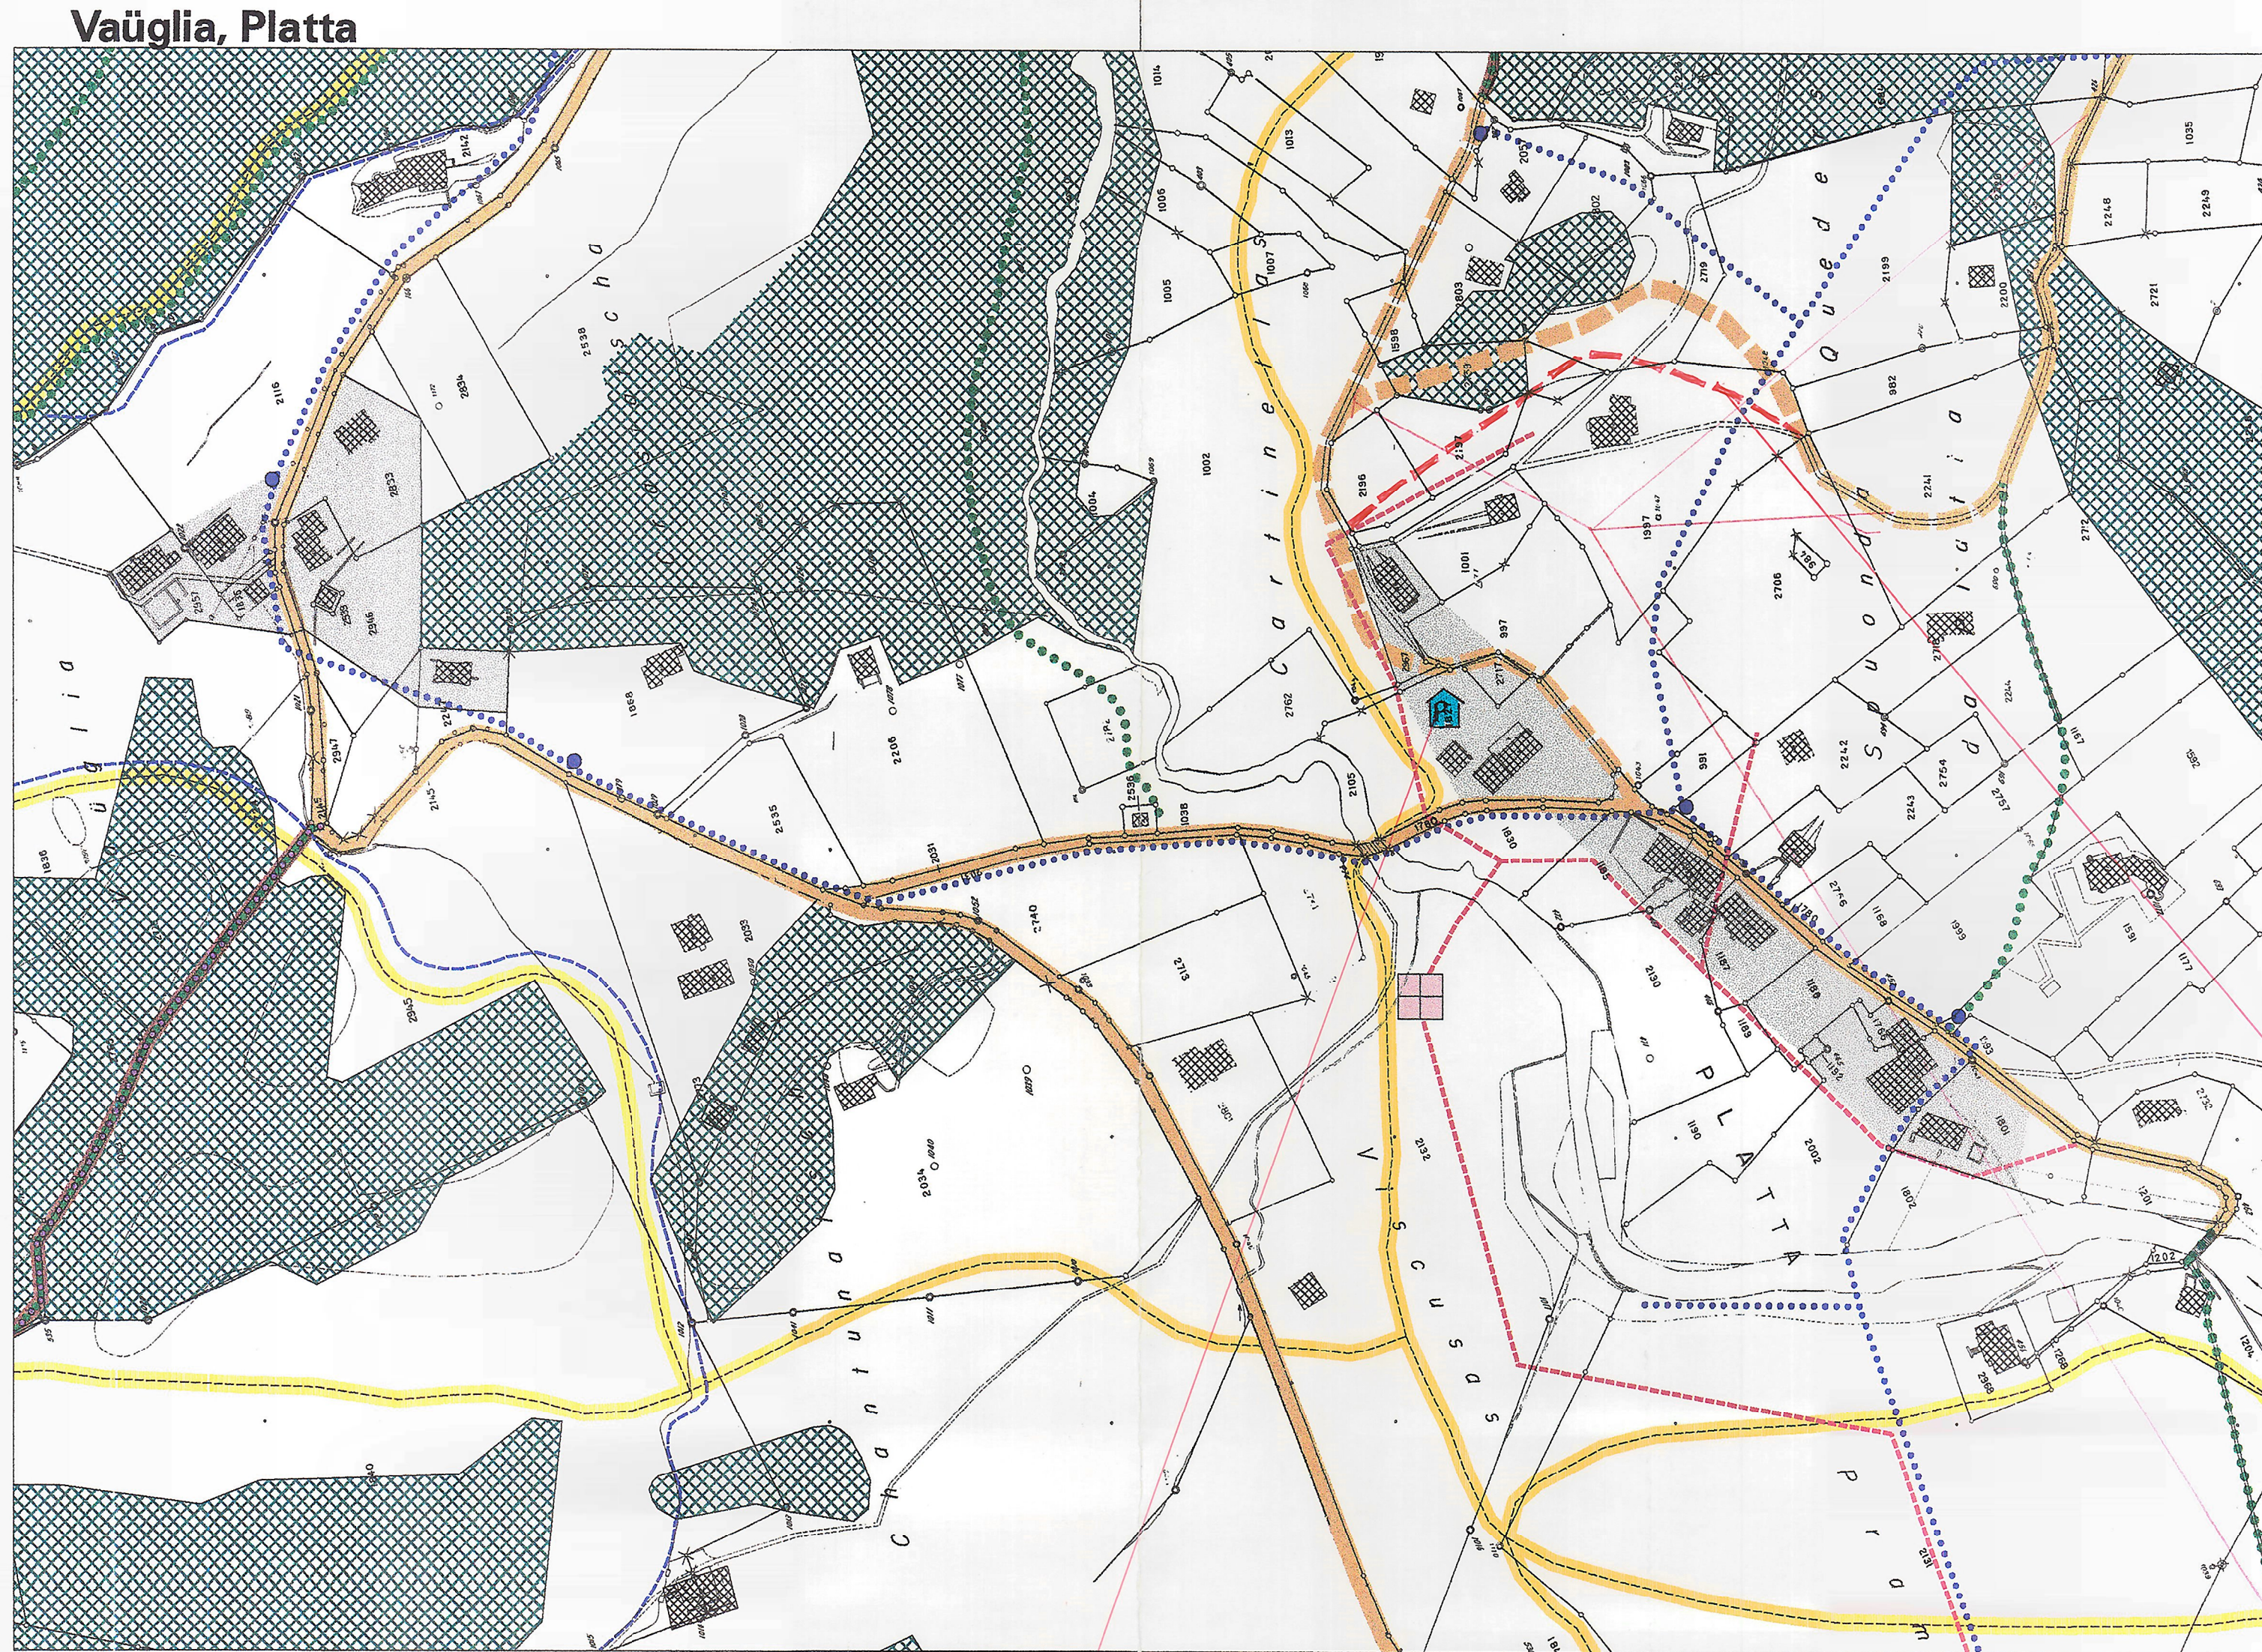

LEGENDA

PERIMETER GENERALE ERSCHLIESSUNGSPÄNE FEX

BESTEHEND PROJEKTERT

GEMEINDESTRASSE

LAND- UND FORSTWIRTSCHAFTSWEGE

FUSS- UND WANDERWEGE

FUSS- UND WANDERWEGE WINTER

RADWEG

LANGLAUFLOIPE

PARKPLATZ

SAMMELANLAGE PARKIERUNG

WASSERLEITUNG

HYDRANT

KANALISATION

ABWASSERREINIGUNGSANLAGE


INFORMATION

BAUGEBIET (EINZUGSBEREICH KANALISATION)

* Dieser Planauszug bezieht sich ausschliesslich auf den Bereich Ver- und Entsorgung. Planinhalte des Bereichs Verkehr sind als GIS-Objekte (Flächen, Linien, Punkte) erfasst und in den Darstellungsdiensten einsehbar und daher in diesem Planauszug gestrichen.

GIS-PLAN
P. HUBER S. WERDER
CH-7000 CHAM 1177550005.00 14.08.2011 09.00

GEMEINDEVERSAMMLUNG
Sitzberb. PH / planplot.am Datum Plan 3. Mai 1999 Plan Gr. 60 x 90 cm Auftrags-Nr. 2011
Ausgabe vom 21.06.1999 letzte Rev. M 1: 2000 Plan Nr. 2011.ggp-234

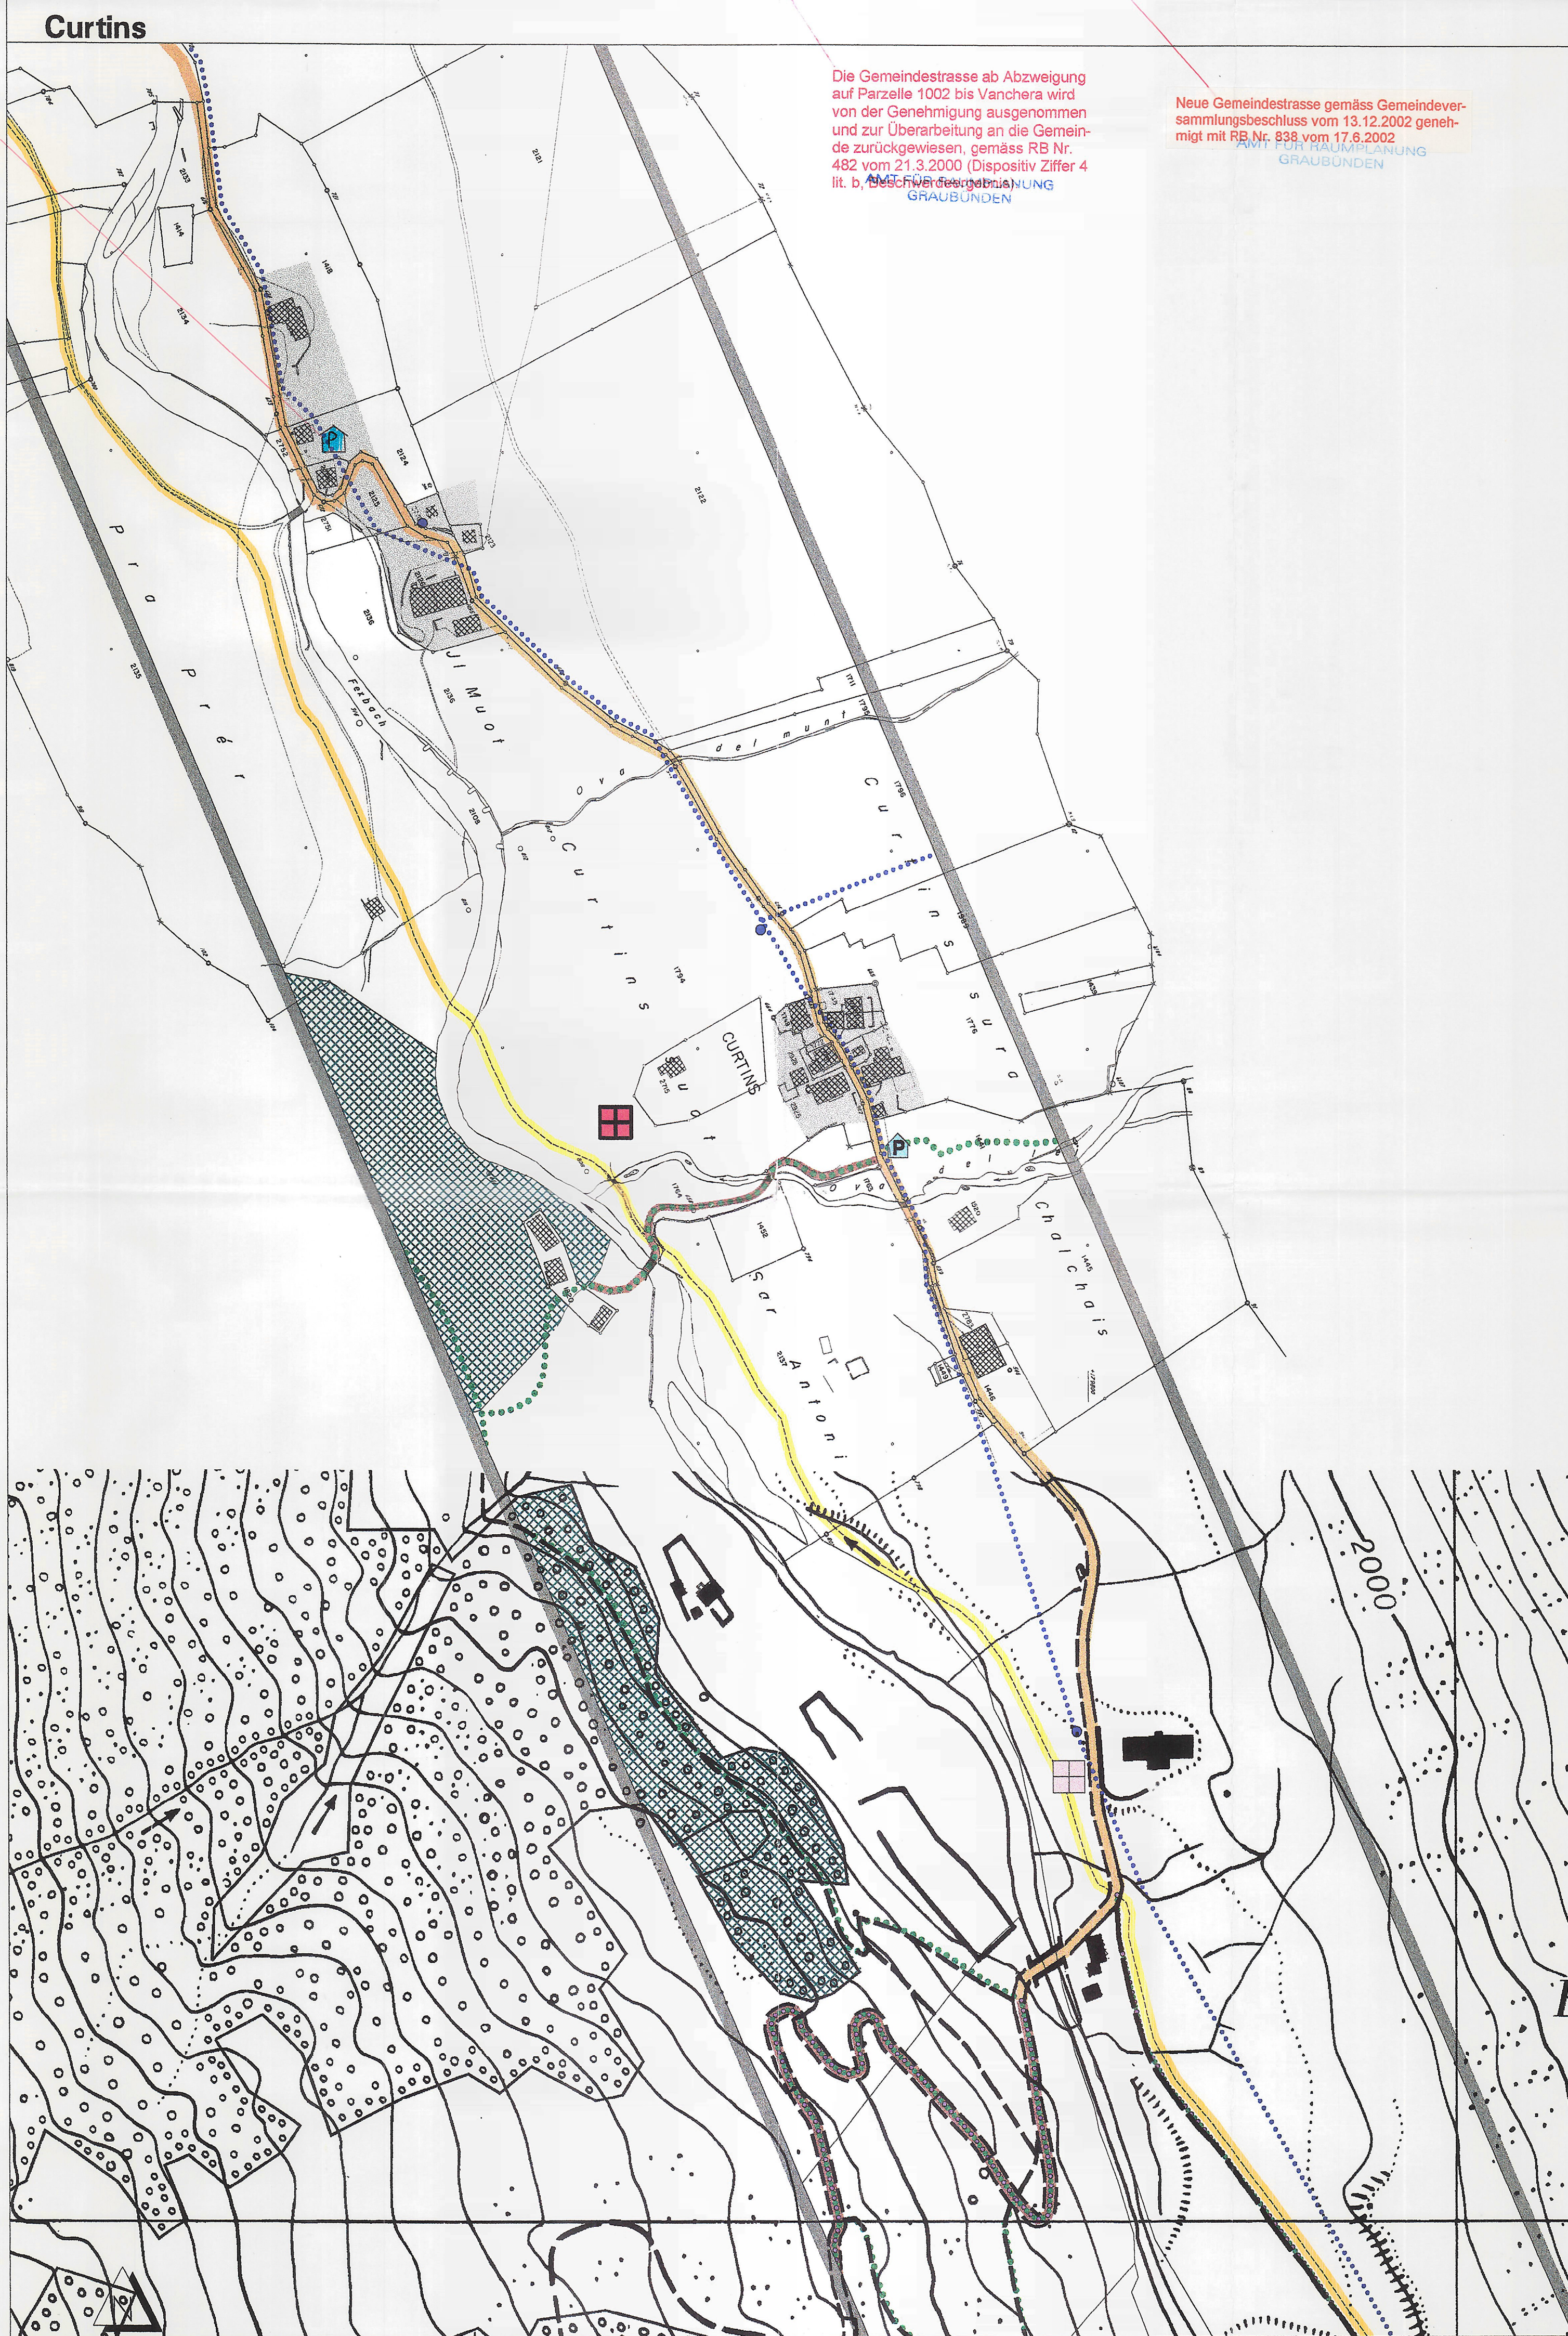

Kanton Graubünden

Gemeinde SILS i.E. / Segl

Vaüglia/Platta/Crasta/Curtins

GENERELLER ERSCHLIESSUNGSPLAN

1 : 2'000

BESCHLOSSEN VON DER GEMEINDEVERSAMMLUNG AM 4. Mai 1999

DER GEMEINDEPRÄSIDENT *Dr. F. Froeh*

DER AKTUAR *Dr. C. Riesen*

VON DER REGIERUNG GENEHMIGT AM: 21.07.2000

DER PRÄSIDENT *Dr. P. Aliesch*

DER KANZLEIDIREKTOR *Dr. C. Riesen*

PROT.NR. RB 482

AMTSREGISTRATUR III AMT FÜR RAUMPLANUNG

AMTSREGISTRATUR AMT FÜR RAUMPLANUNG