


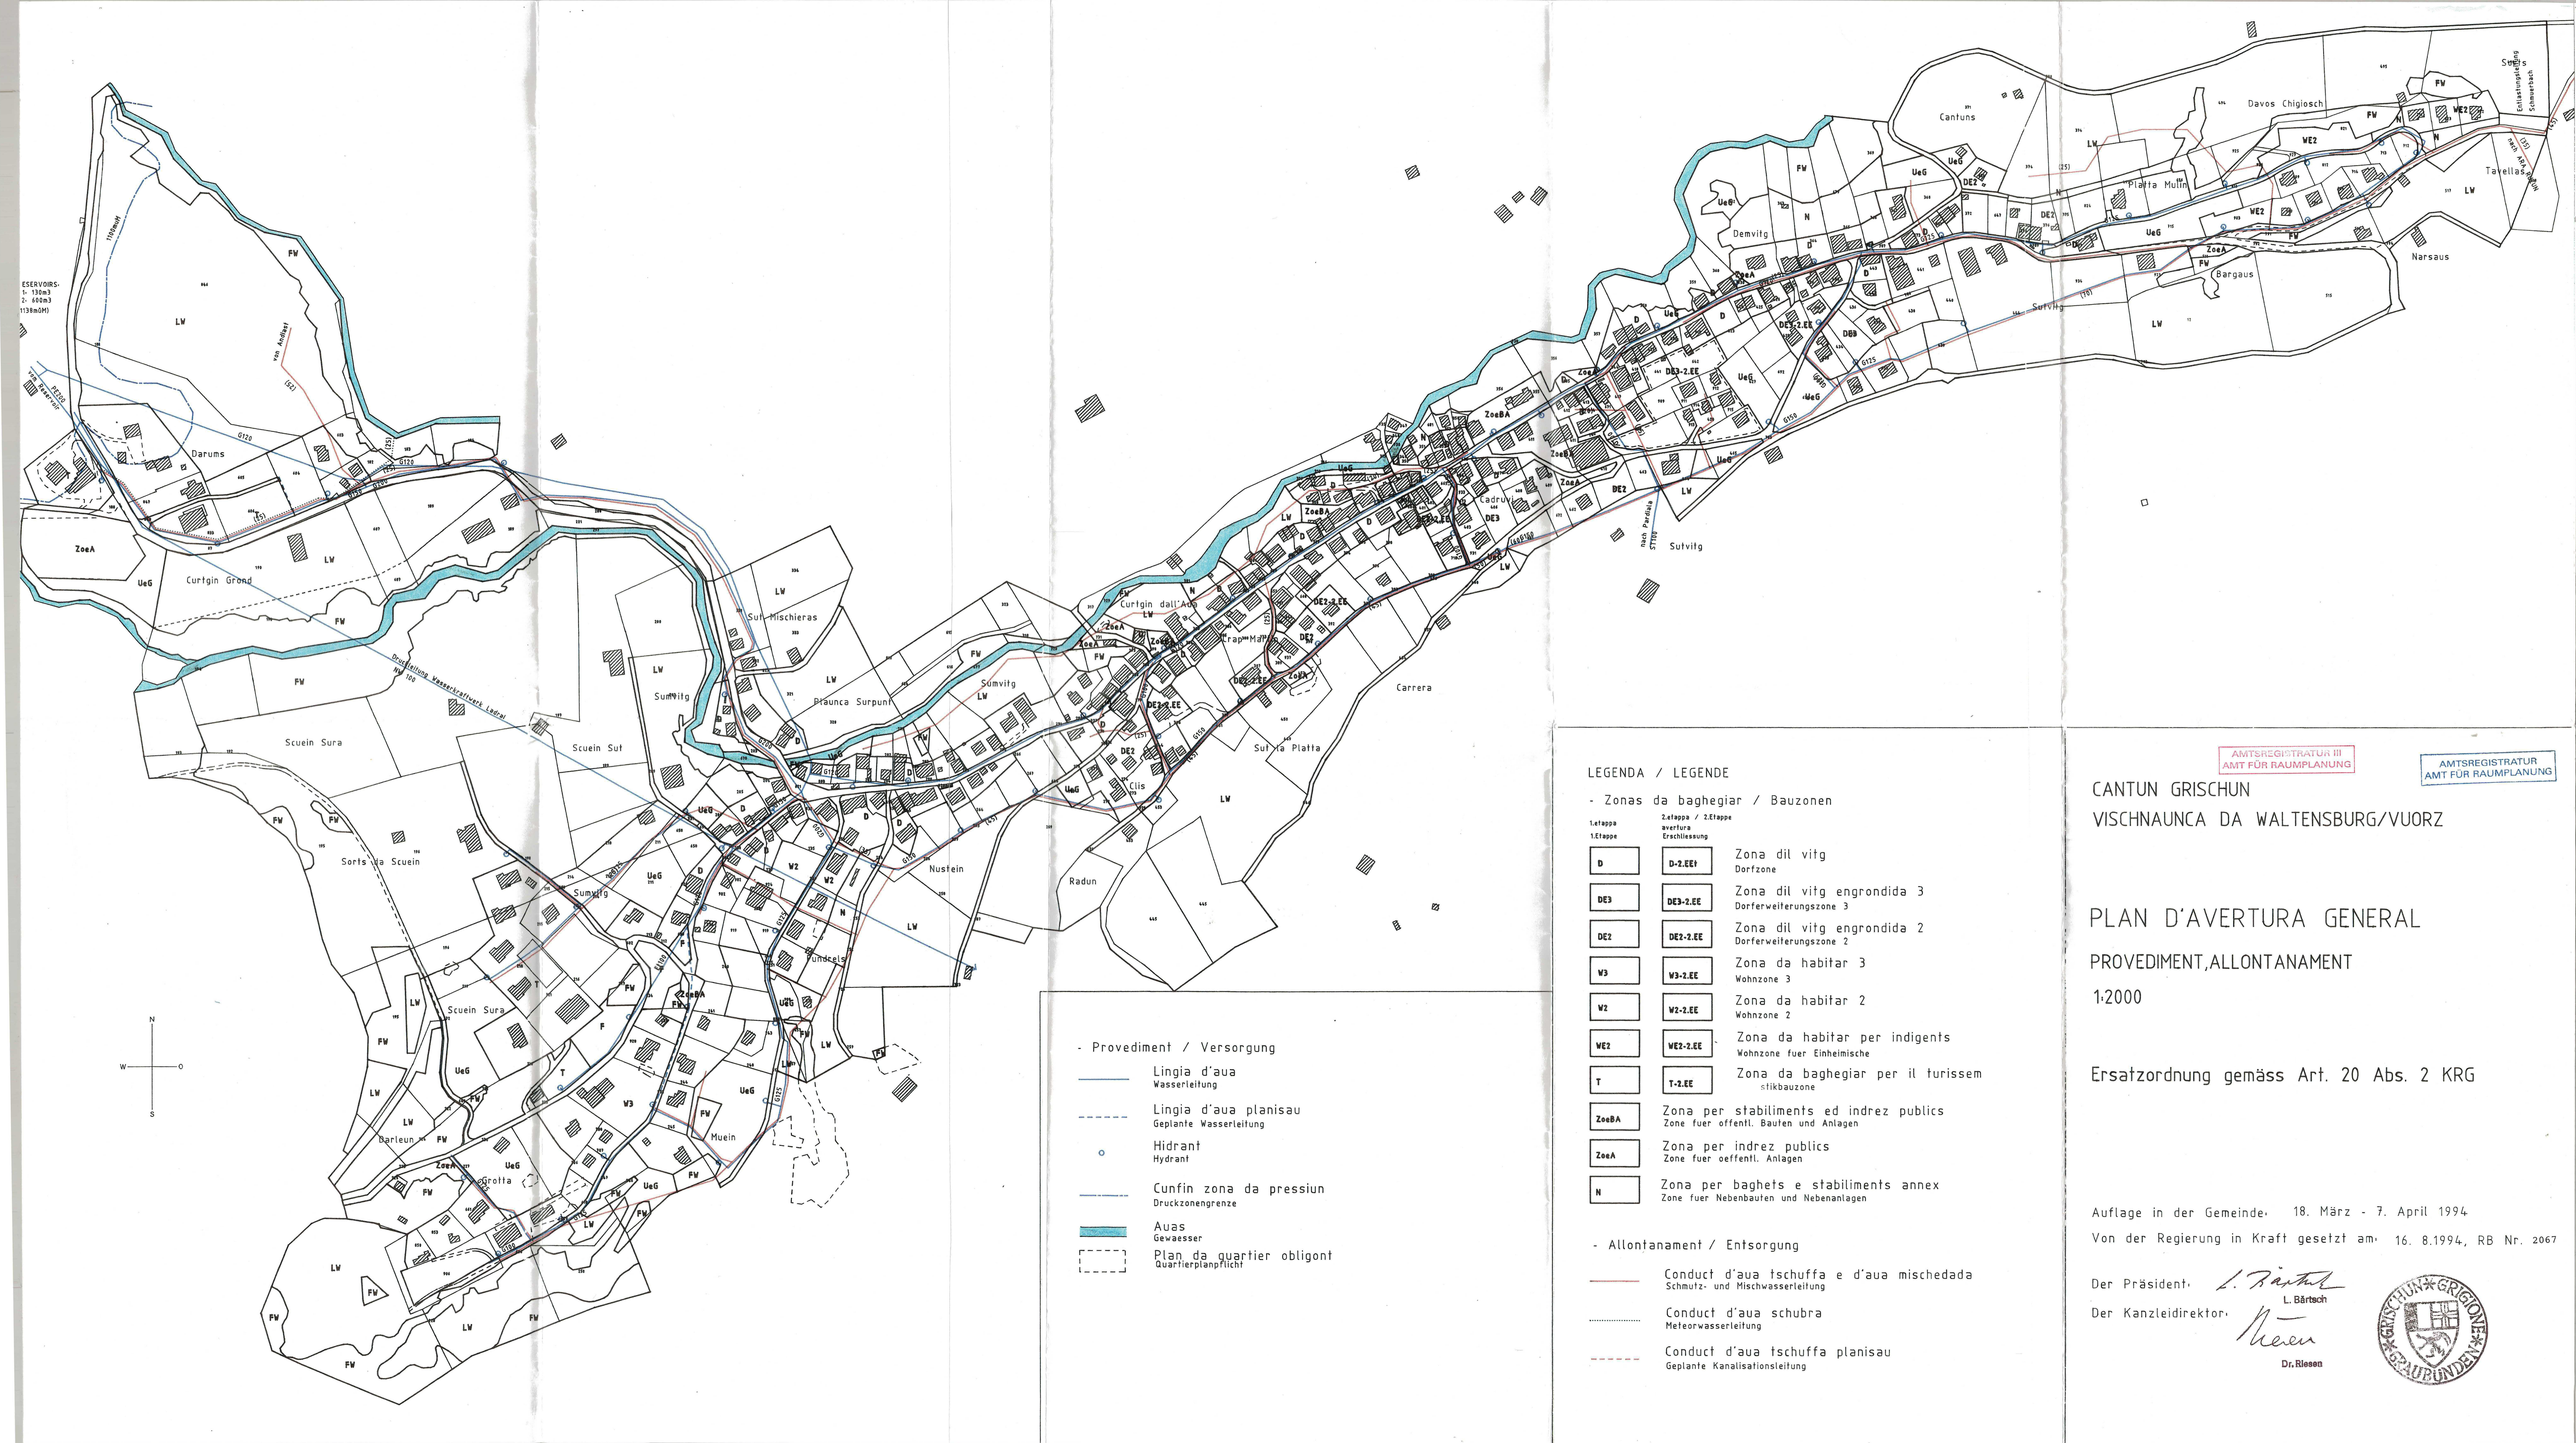

LEGENDA / LEGENDE

- Zonas da baghegiar / Bauzonen

1. Etappe 1. Etappe	2. Etappe 2. Etappe	
D	D-2.EE	Zona dil vitg Dorfzone
DE3	DE3-2.EE	Zona dil vitg engrondida 3 Dorferweiterungszone 3
DE2	DE2-2.EE	Zona dil vitg engrondida 2 Dorferweiterungszone 2
W3	W3-2.EE	Zona da habitar 3 Wohnzone 3
W2	W2-2.EE	Zona da habitar 2 Wohnzone 2
WE2	WE2-2.EE	Zona da habitar per indigents Wohnzone fuer Einheimische
T	T-2.EE	Zona da baghegiar per il turissem Stikbauzone
ZoeBA		Zona per stabiliments ed indrez publics Zone fuer offentl. Bauten und Anlagen
ZoeA		Zona per indrez publics Zone fuer offentl. Anlagen
N		Zona per baghets e stabiliments annex Zone fuer Nebenbauten und Nebenanlagen

- Allontanament / Entsorgung

—	Conduct d'aua tschuffa e d'aua mischedada Schmutz- und Mischwasserleitung
---	Conduct d'aua schubra Meteorwasserleitung
---	Conduct d'aua tschuffa planisau Geplante Kanalisationsleitung

- Provediment / Versorgung

—	Lingia d'aua Wasserleitung
---	Lingia d'aua planisau Geplante Wasserleitung
o	Hidrant Hydrant
---	Cunfin zona da pressiu Druckzonengrenze
—	Auas Gewaesser
---	Plan da quartier obligont Quartierplanpflicht

CANTUN GRISCHUN
VISCHNAUNCA DA WALTENSBURG/VUORZ

PLAN D'AVERTURA GENERAL
PROVEDIMENT, ALLONTANAMENT
1:2000

Ersatzordnung gemäss Art. 20 Abs. 2 KRG

Aufgabe in der Gemeinde: 18. März - 7. April 1994
Von der Regierung in Kraft gesetzt am: 16. 8. 1994, RB Nr. 2067

Der Präsident: *L. Bärtsch*
Der Kanzleidirektor: *Dr. Riesen*

