


Legende

-  aufzuhebende Grenze
-  neue Grenze
-  wegfallende Parzellnummer
-  neue und bleibende Parzellnummer
-  Wenderecht zugunsten Gemeinde Laax
-  Fusswegrecht zugunsten der Oeffentlichkeit
-  Bau- und Nutzungsrecht
-  Erschliessung Parzelle Nr. 147



Kanton Graubünden
 Gemeinde Laax
 Quartierplan Murschetg
 Alter und Neuer Bestand,
 Dienstbarkeiten und Grundlasten

Ingenieurbüro Cavigelli und Partner
 Via Santieri 1 Casa Postiglian
 7130 Ilanz 7180 Disentis/Muster
 Tel. 081 920 09 29 Tel. 081 947 49 09
 Fax 081 920 09 49 Fax 081 947 49 22

Plan Nr.	587.3	Zug, Plan
Mstb.	1:1000	Änd. 1
Projekt	Gr	Änd. 2
Gez.	Gr	Änd. 3
Datum	30.04.98	Format 50/141