CLAVUOT dipl. Architekt ETH / SWB Gäuggelistr. 49 CH - 7000 Chur T 081 252 00 16 F 081 252 00 06 E-mail clavuot.arch@gmx.ch
ESTHER CASANOVA Raumplanung Wiesentalstr. 7 CH-7000 Chur T 081 353 72 62 E-mail esther.casanova@casanova-plan.ch

Gemeinde Flims
Quartiergestaltungsplan Dado

Neuer Bestand 1:200 (Ausschnitt mit Änderungen)

mit Neu- und Altzuteilung (Parzellierung), Baustandorten, Parkierung und Erschliessungen, Gartenbereichen und Schnitten sowie Vorgaben der Feuerpolizei, Beizugsgebiet

Plan Nr. : 200605-930-101 Format : 90/140 Gez. NT Chur, 1. April 2008

Öffentliche Auflage vom 4. Februar 2008 bis 5. März 2008

Vom Gemeindevorstand erlassen am 1. April 2008

Der Gemeindepräsident Der Gemeindeschreiber

Dr. Thomas Ragettli Martin Kuratli

neu

alt

N

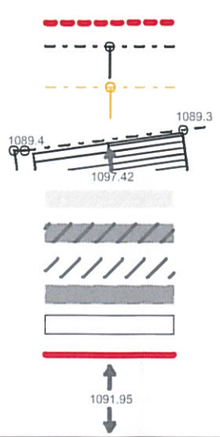
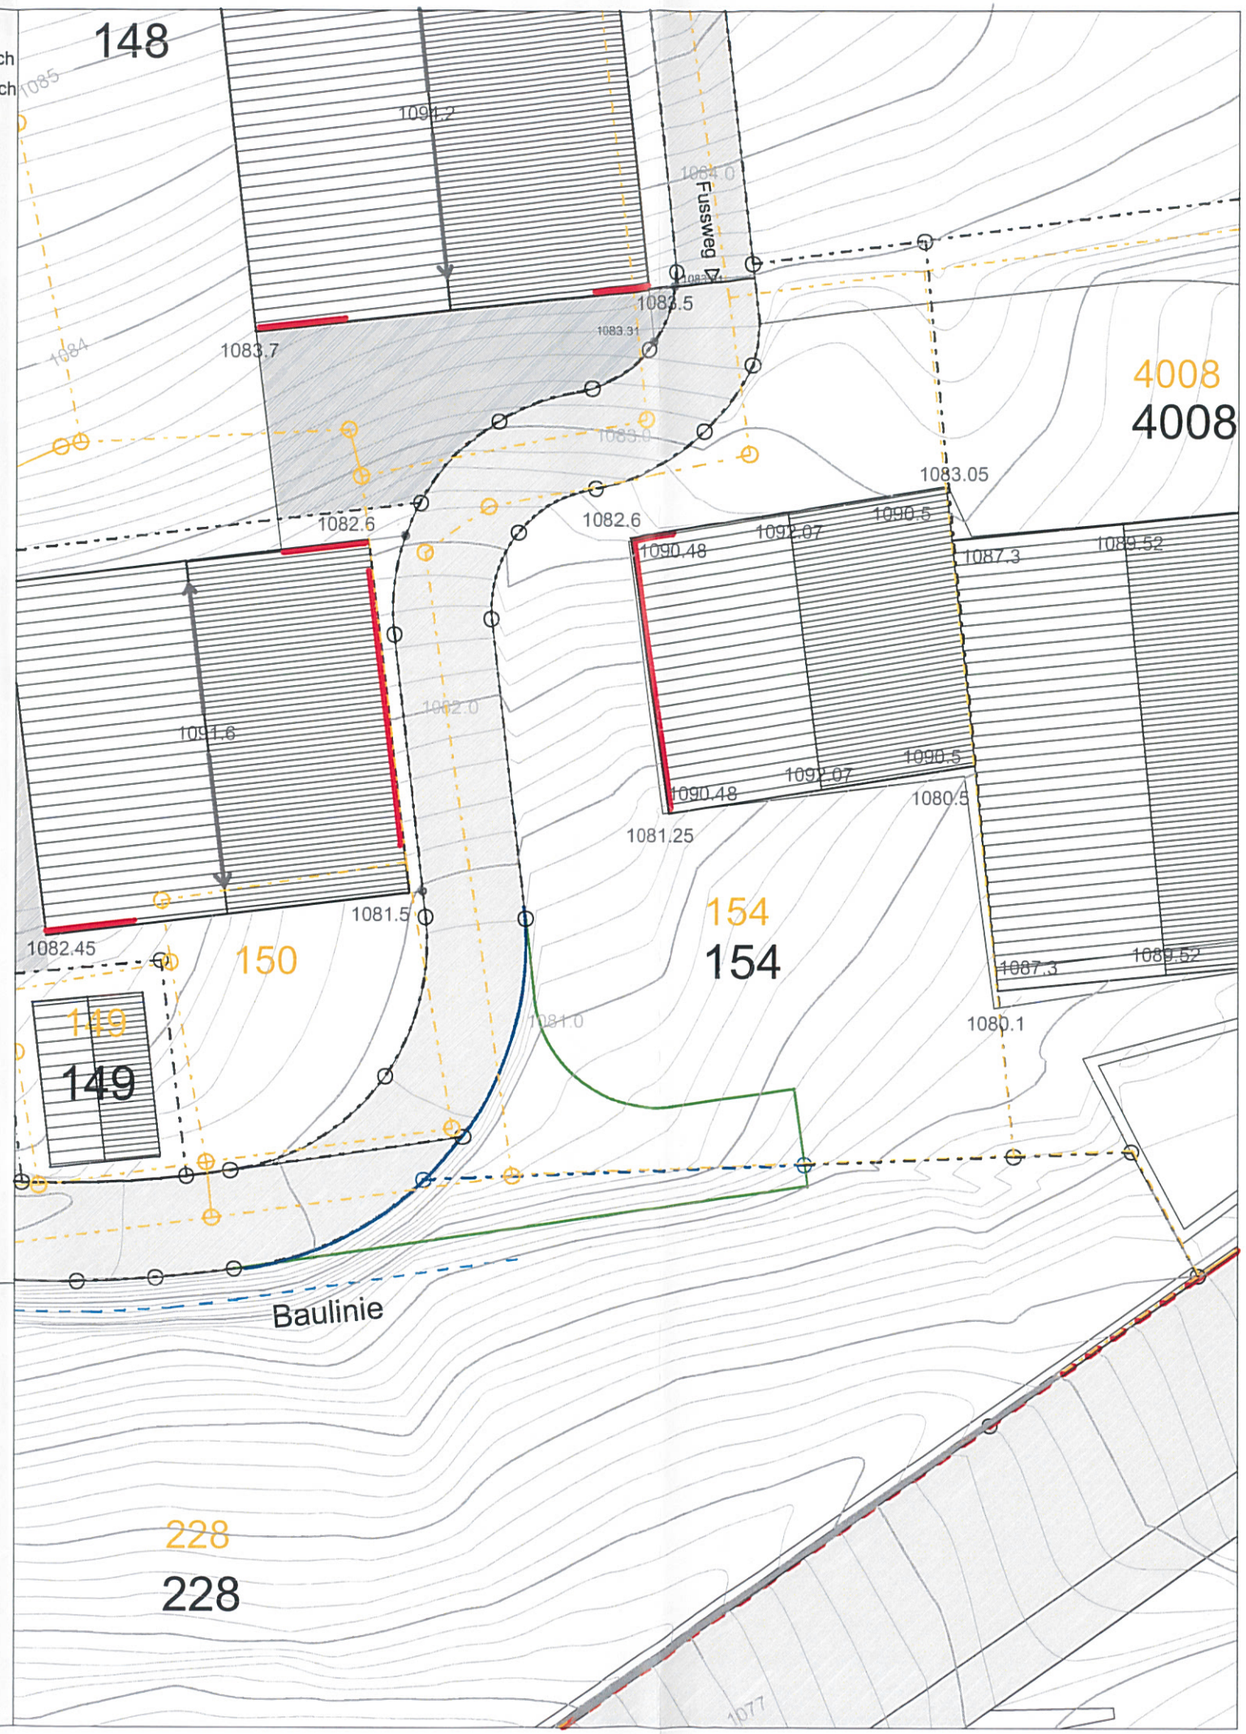
Beizugsgebiet
Parzellierung (Neuzuteilung)
Parzellierung (Alter Bestand)
Definierte Baustandorte mit maximaler Firstkote und Höhenverhältnissen
Öffentliche Erschliessungsflächen
Private Parkierungsbauten an der Via Vitg Sura
Private Parkierungsbauten an der Via Vitg Dado
Private Erschliessungsanlagen
Gartenbereiche
Konstruktionsbereich
Firstlage und -richtung