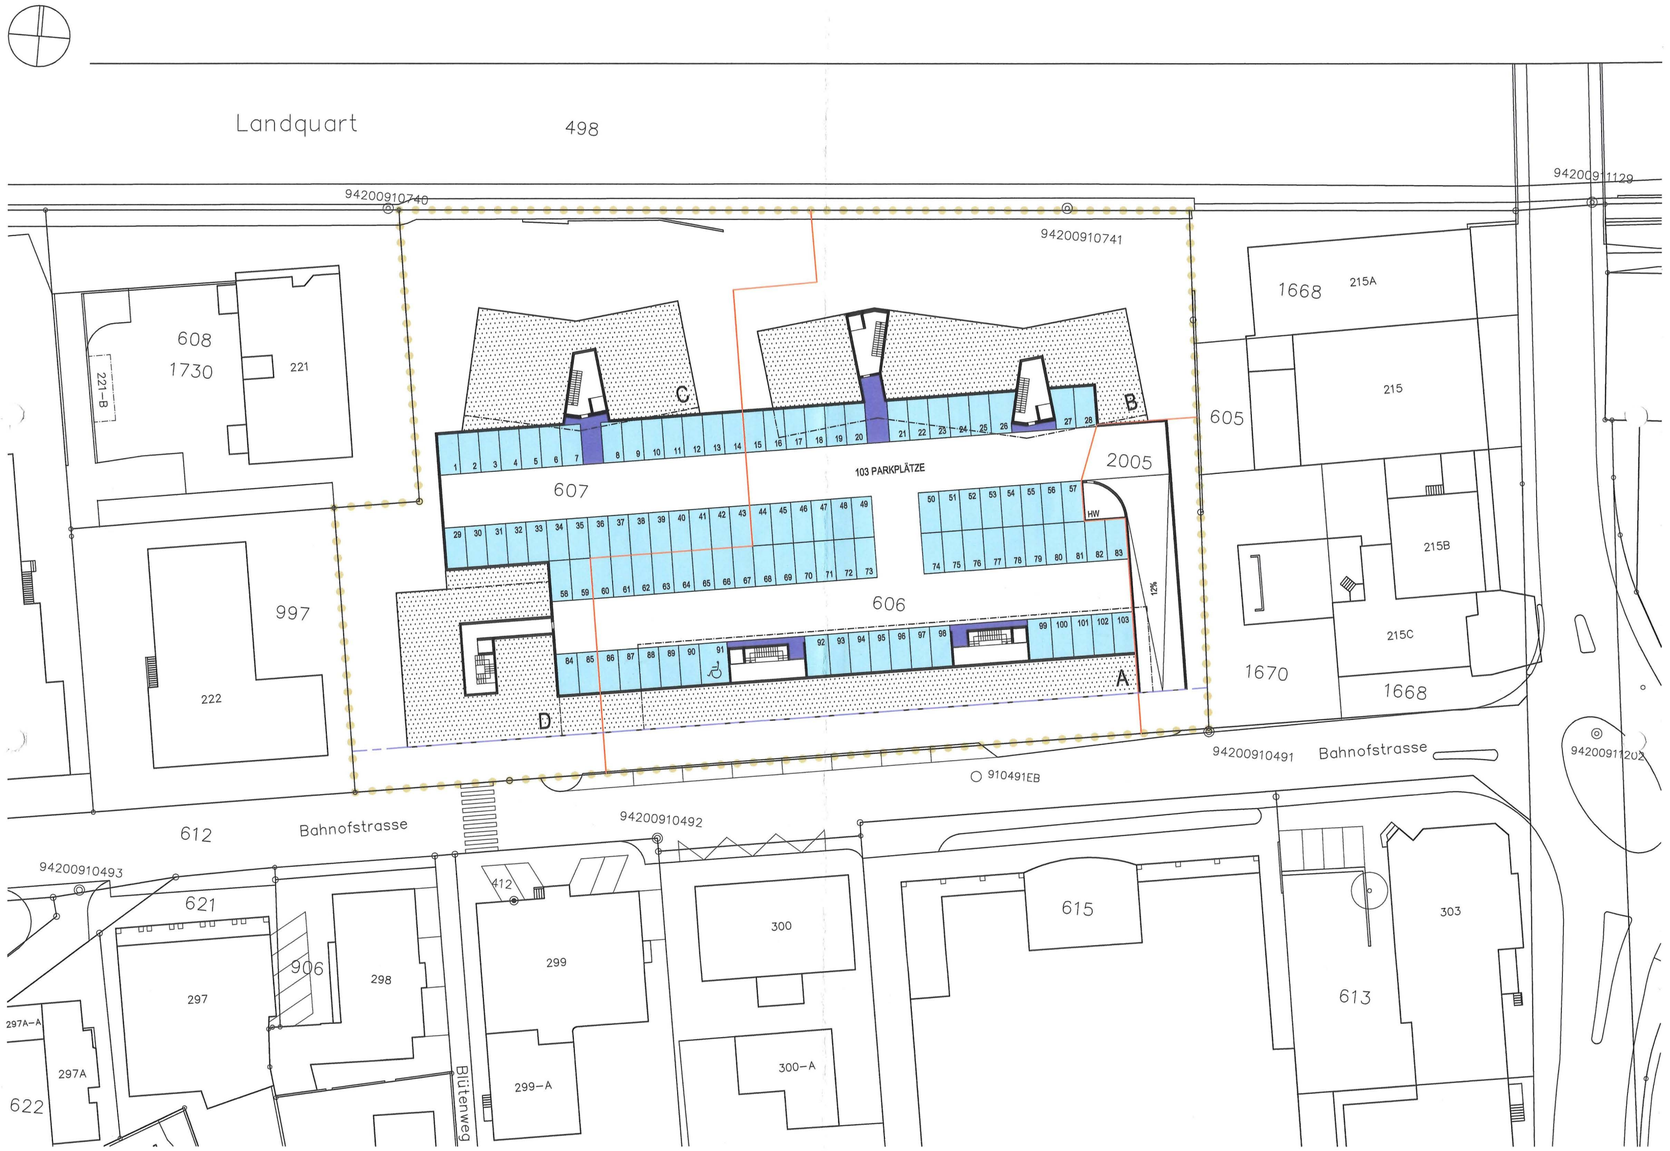

LEGENDE

- GRENZE QUARTIERPLANGEBIET
- BAULINIE
- NEUE PARZELLENGRENZEN
- BAUFENSTER HAUPTBAUTEN
- TIEFGARAGE GEBÄUDE HAUS A / B / C / D TOTAL 103 PP
- ZUGÄNGE TIEFGARAGE

WOHNBAUGENOSSENSCHAFT SOREINA, 7000 CHUR

HERR J. ETTINGER, 7203 LANDQUART

PROJEKTVERFASSER

BEWILLIGUNGSBEHÖRDE

GEMEINDE IGIS

QP BAHNHOFSTRASSE NORD, 7302 LANDQUART 984

BAUHERRSCHAFT :
- WOHNBAUGENOSSENSCHAFT SOREINA, 7000 CHUR
- HERR J. ETTINGER, 7302 LANDQUART

V5 ERSCHLIESSUNGSPLAN UG

PL. NR.	500 - 04
PL. GR.	63 / 30
MST.	1 : 500
DAT.	04.11.06
GEZ.	sb
REV.	13.12.06 ks

COMERCIALSTRASSE 24
7000 CHUR
TEL. 081 / 257 19 00
FAX 081 / 257 19 02
info@architektsuter.ch

P. SUTER AG
DIPL. ARCH. ETH / SIA