



Quartierplan Alt Strass

Erschliessung 1:500

Teilrevision vom Februar 2017

Änderung der Linienführung der Werkleitungen

Öffentliche Auflage vom 24.03.2017 bis 24.04.2017

Vom Gemeindevorstand genehmigt am 1. Mai 2017

Der Vizegemeindevorstand:

Die Gemeindevorstandschreiberin:


Christian Kindschi




Alice Gadiet

Legende


-  Erschliessungsstrasse, geplant
-  bestehende Erschliessung mit privatrechtlicher Dienstbarkeit Anschlusspunkt
-  mögliche zulässige Änderung der privatrechtlichen Erschliessung Anschlusspunkt

Legende Werkleitungen:

- | bestehend | projektiert | |
|---|---|--|
|  |  | Schmutzwasser mit Kontrollschacht (KS) Rund / Oval |
|  |  | Strassenentwässerung mit Sickerschacht |
|  |  | Wasser mit Hydrant und Schieber |
|  |  | Kabelkommunikation mit Kontrollschacht |
|  |  | Telekommunikation mit Verteiler |
|  |  | Elektrizität mit Verteilkasten und Kandelaber |

Hinweis

-  Perimeter
-  Flächenabtausch
-  Baulinie
- 52 alte Parzellennummer
- 2178 neue Parzellennummer

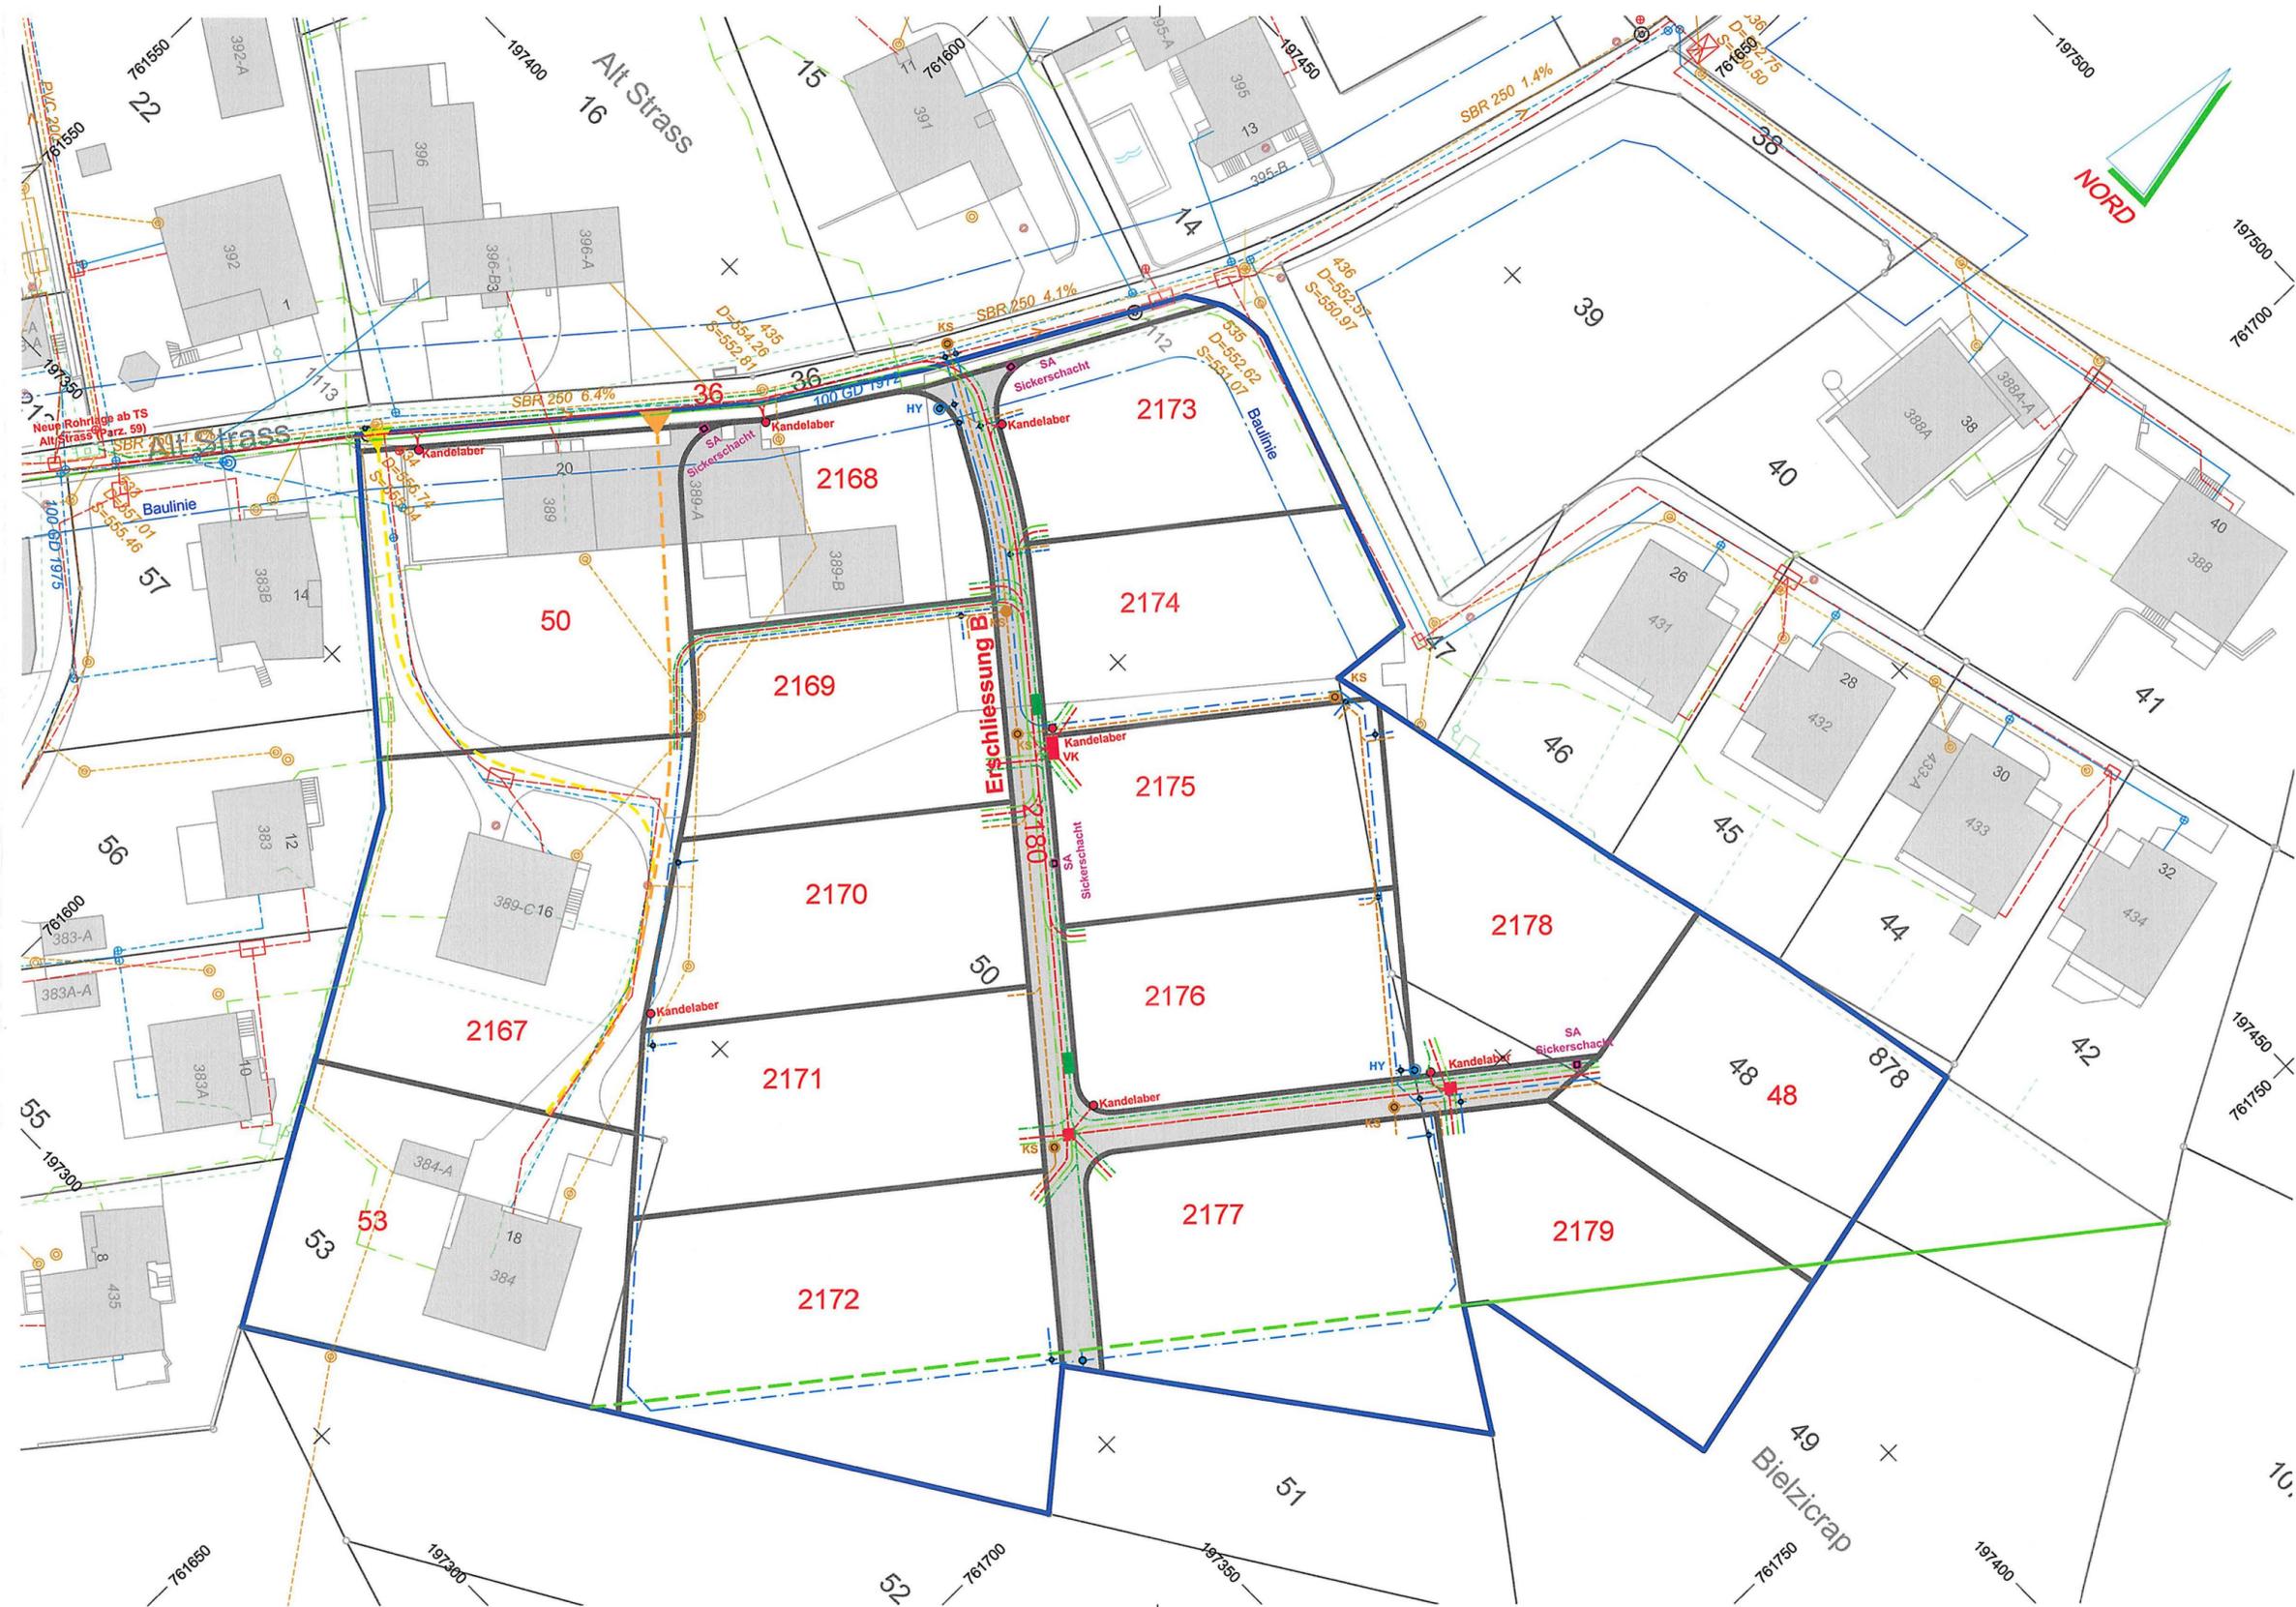

	Denter Tumas 6, Postfach CH - 7013 Domat / Ems Tel. +41-81-650 30 50 Fax. +41-81-650 30 51 E-Mail: info@gruenenfelder.ch Internet: www.gruenenfelder.ch	Esther Casanova Raumplanung Alexanderstrasse 38 7000 Chur Tel. 081 353 72 62 esther.casanova@casanova-plan.ch www.casanova-plan.ch	Format 30x63 Datum 22.09.2017 Status Plan-Nr. 2945.0001.06
	© Kantonale Verwaltung Graubünden		