


LEGENDE

Schmutzwasseranlagen	bestehend	projektiert
Schmutzwasserleitungen		
Kontrollschächte		
Einlaufschächte		
Meteorwasseranlagen		
Meteorwasserleitungen		
Kontrollschächte		
Einlaufschächte		
Wasserleitungen		
Leitungen		
Hydranten		
Schieber		
Elektrische Anlagen		
Leitungen		
Trafostation		
Verteilkabinen		
Kandelaber		
Kabelschächte		
Swisscom Anlagen		
Leitungen		
Schächte		
Grischa Vision		
Leitungen		
Allgemeine Symbole		
Quartierplanperimeter		
Erschliessungsstrasse ESa		
Erschliessungsstrasse ESb		
Sanierung Chrisslerweg Nord		
Sanierung Chrisslerweg Süd		
öffentlicher Fussweg		
öffentliche Fusswegverbindung Chrisslerweg Nord-Süd		
Symbole "best. Leitung aufgehoben"		
Abfallsammelstelle		
Zufahrt		
Abschnittsbezeichnung		

LEGENDE

Hinweise	bestehend	projektiert
Gebäude bestehend		
Private Hauszufahrt		
Richtkonzept (Gebäude, Zufahrt, Parkierung)		
private Hausanschlüsse (Schmutzwasser, Meteorwasser, Wasser)		
Hausanschlüsse (Elektro, Swisscom, Grischa Vision)		

Vorsorgliche Grundstücksanschlüsse
 Mit dem Bau der Erschliessungsanlagen müssen sämtliche Leitungs- und Kabelanschlüsse bis ca. 2.00m in das Baugrundstück erstellt werden.
 Plandarstellungen ausserhalb des Quartierplanperimeters haben nur Hinweiskarakter.

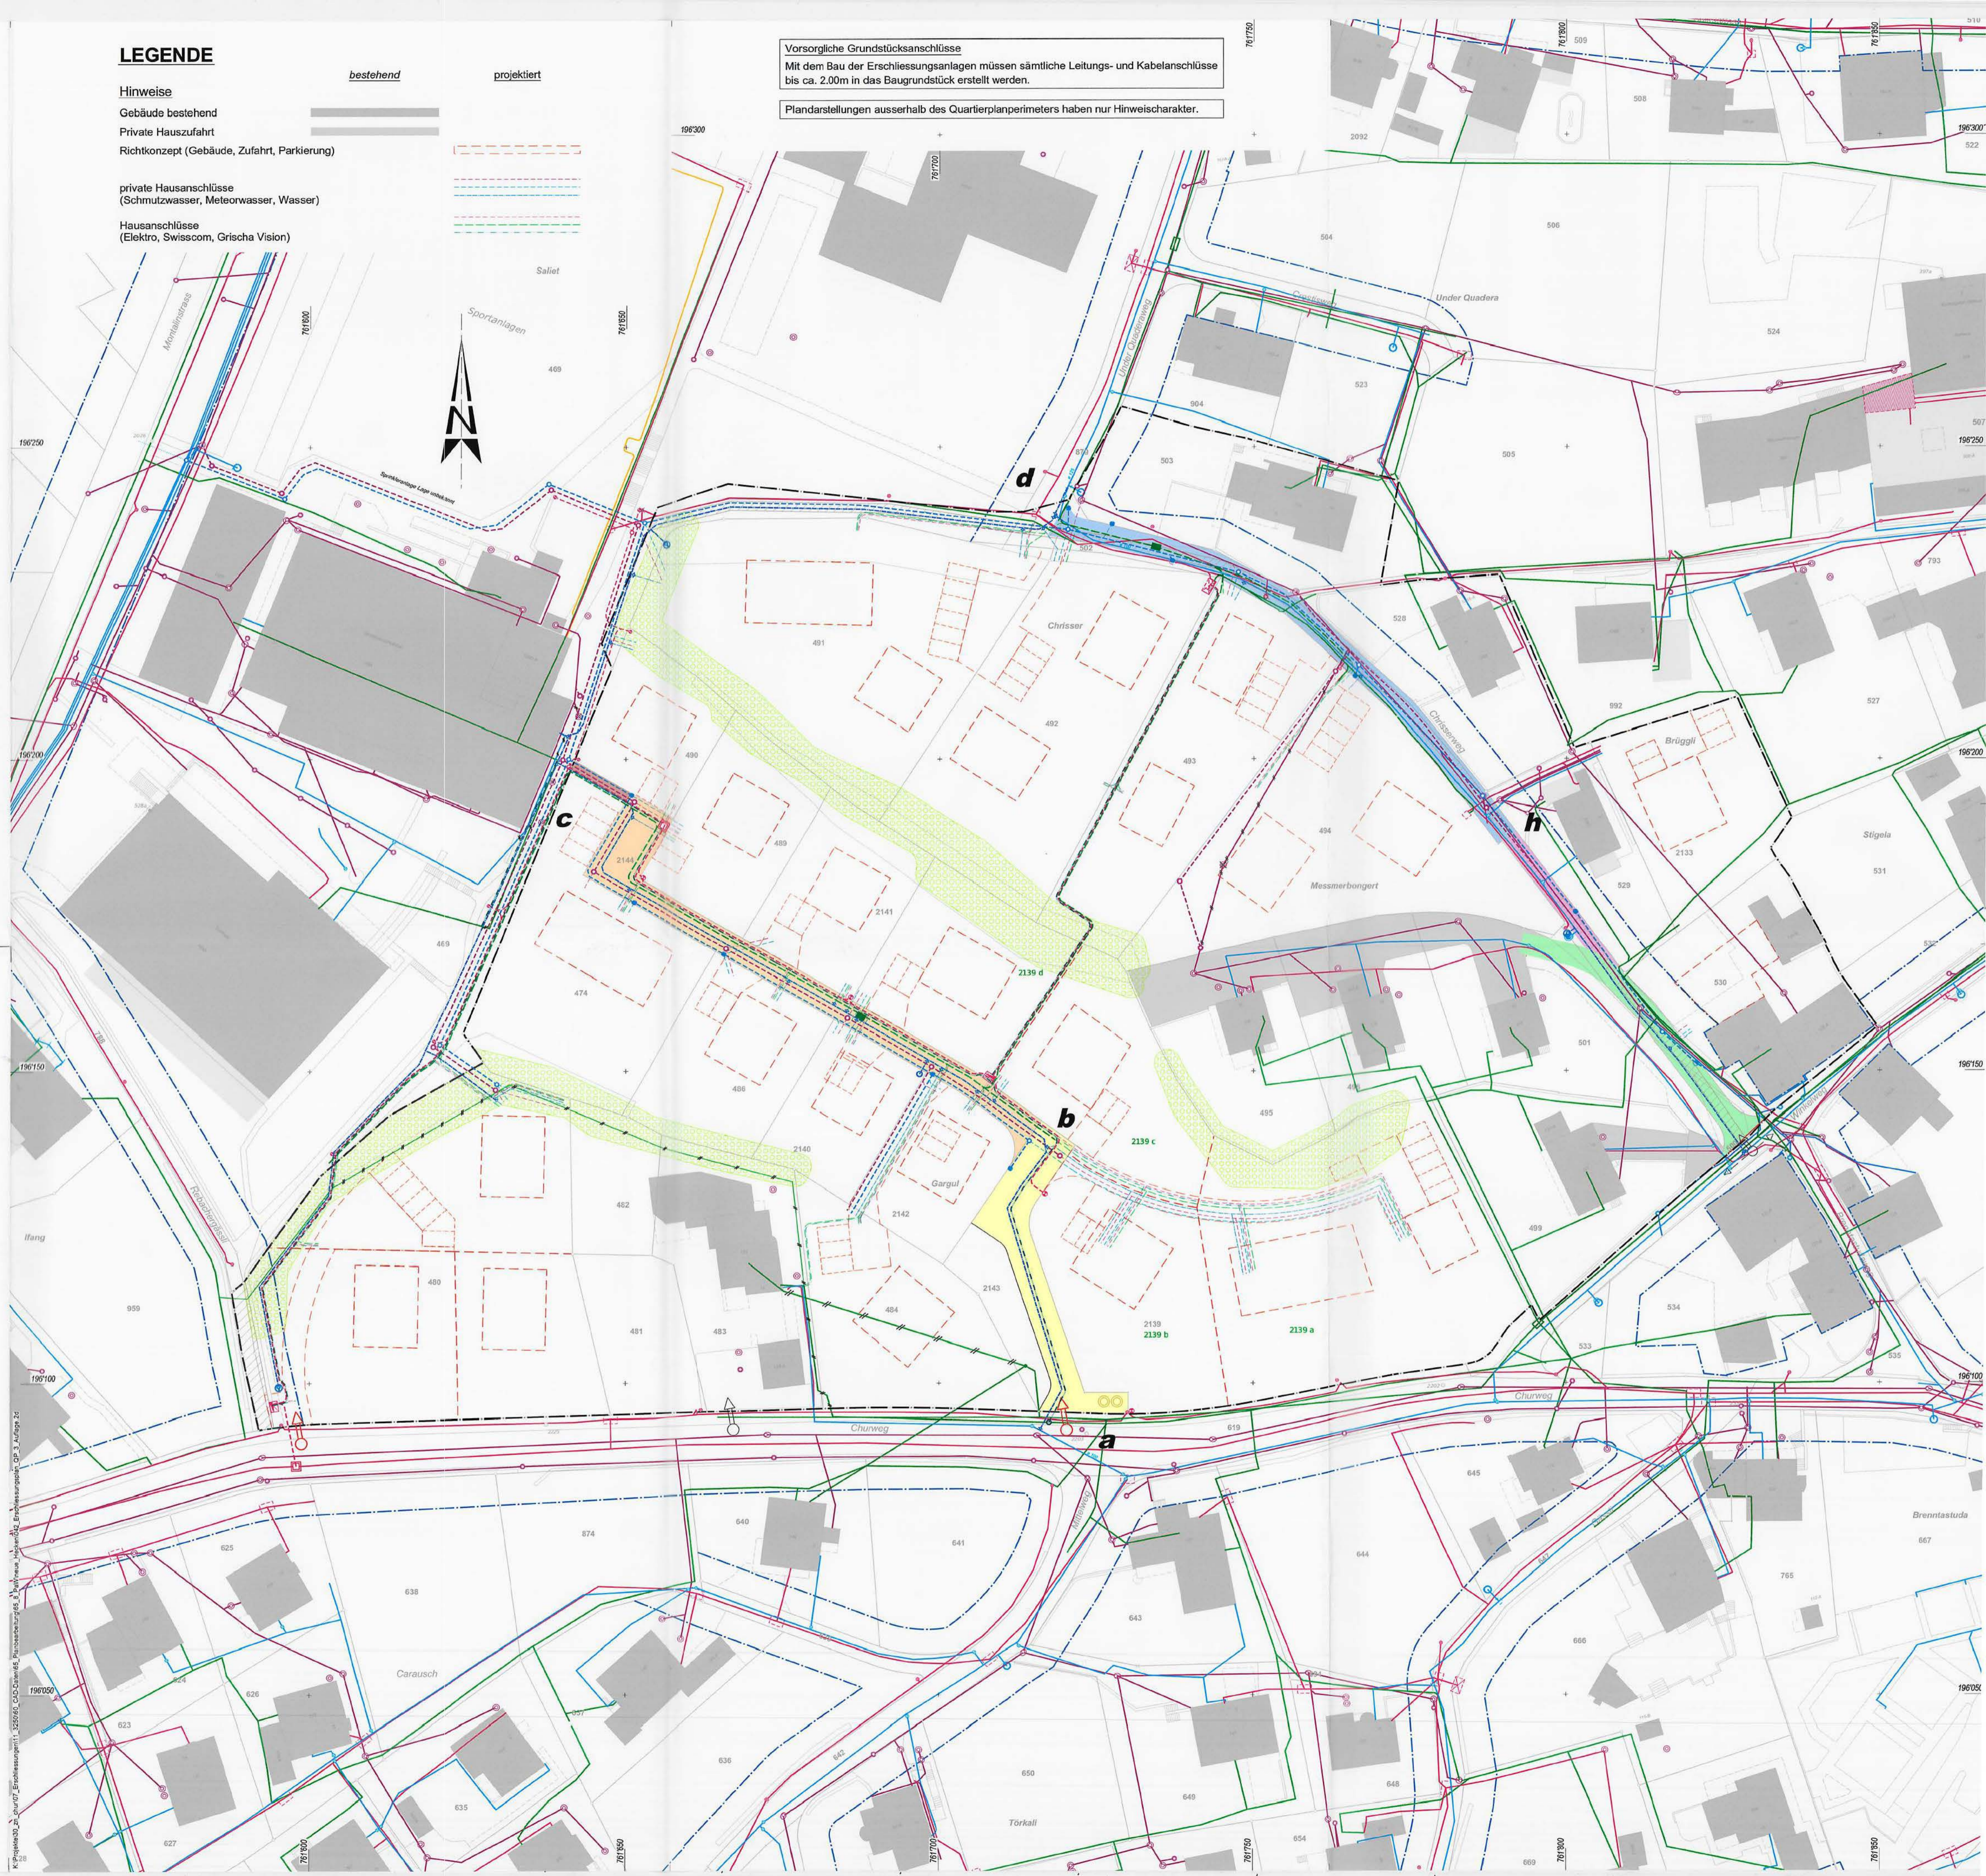

Auftraggeber
 Kanton Graubünden
 Gemeinde Trimmis

**Quartierplan Chrissler
 Erschliessungsplan 1:500**

- 1. Öffentliche Auflage vom: 26. November 2010 bis 27. Dezember 2010
- 2. Öffentliche Auflage vom: 16. Juli 2011 bis 15. August 2011
- Teilrevision i.S. Erschliessungsplan (Werkleitungen, Hydranten etc.)
- 4. Öffentliche Auflage 10. Mai 2013 bis 10. Juni 2013
- Teilrevision i.S. QPV (Änderung / Ergänzung Art. 4, 20, 24, 50a und Hecken)
- 5. Öffentliche Auflage 17. August 2015 bis 15. September 2015

Vom Gemeinderat erlassen am: 25. November 2011 / 12. Juni 2013 / 11. Januar 2016

Der Gemeindepräsident:

Die Gemeindegemeinschaft:



Ingenieure | Planer | Geometer

ewp AG Chur
 Kasernenstrasse 36 | CH-7000 Chur
 Tel. 081 286 09 09 | Fax 081 286 09 10

Plan-Nr. 30.11.3250 - 042

Datum: 28. Juli 2015
 Gezeichnet: Ama
 Geprüft: Har
 Massstab: 1:500
 Format: 60 x 84